


プランティ広場・パークアベニュー中央部

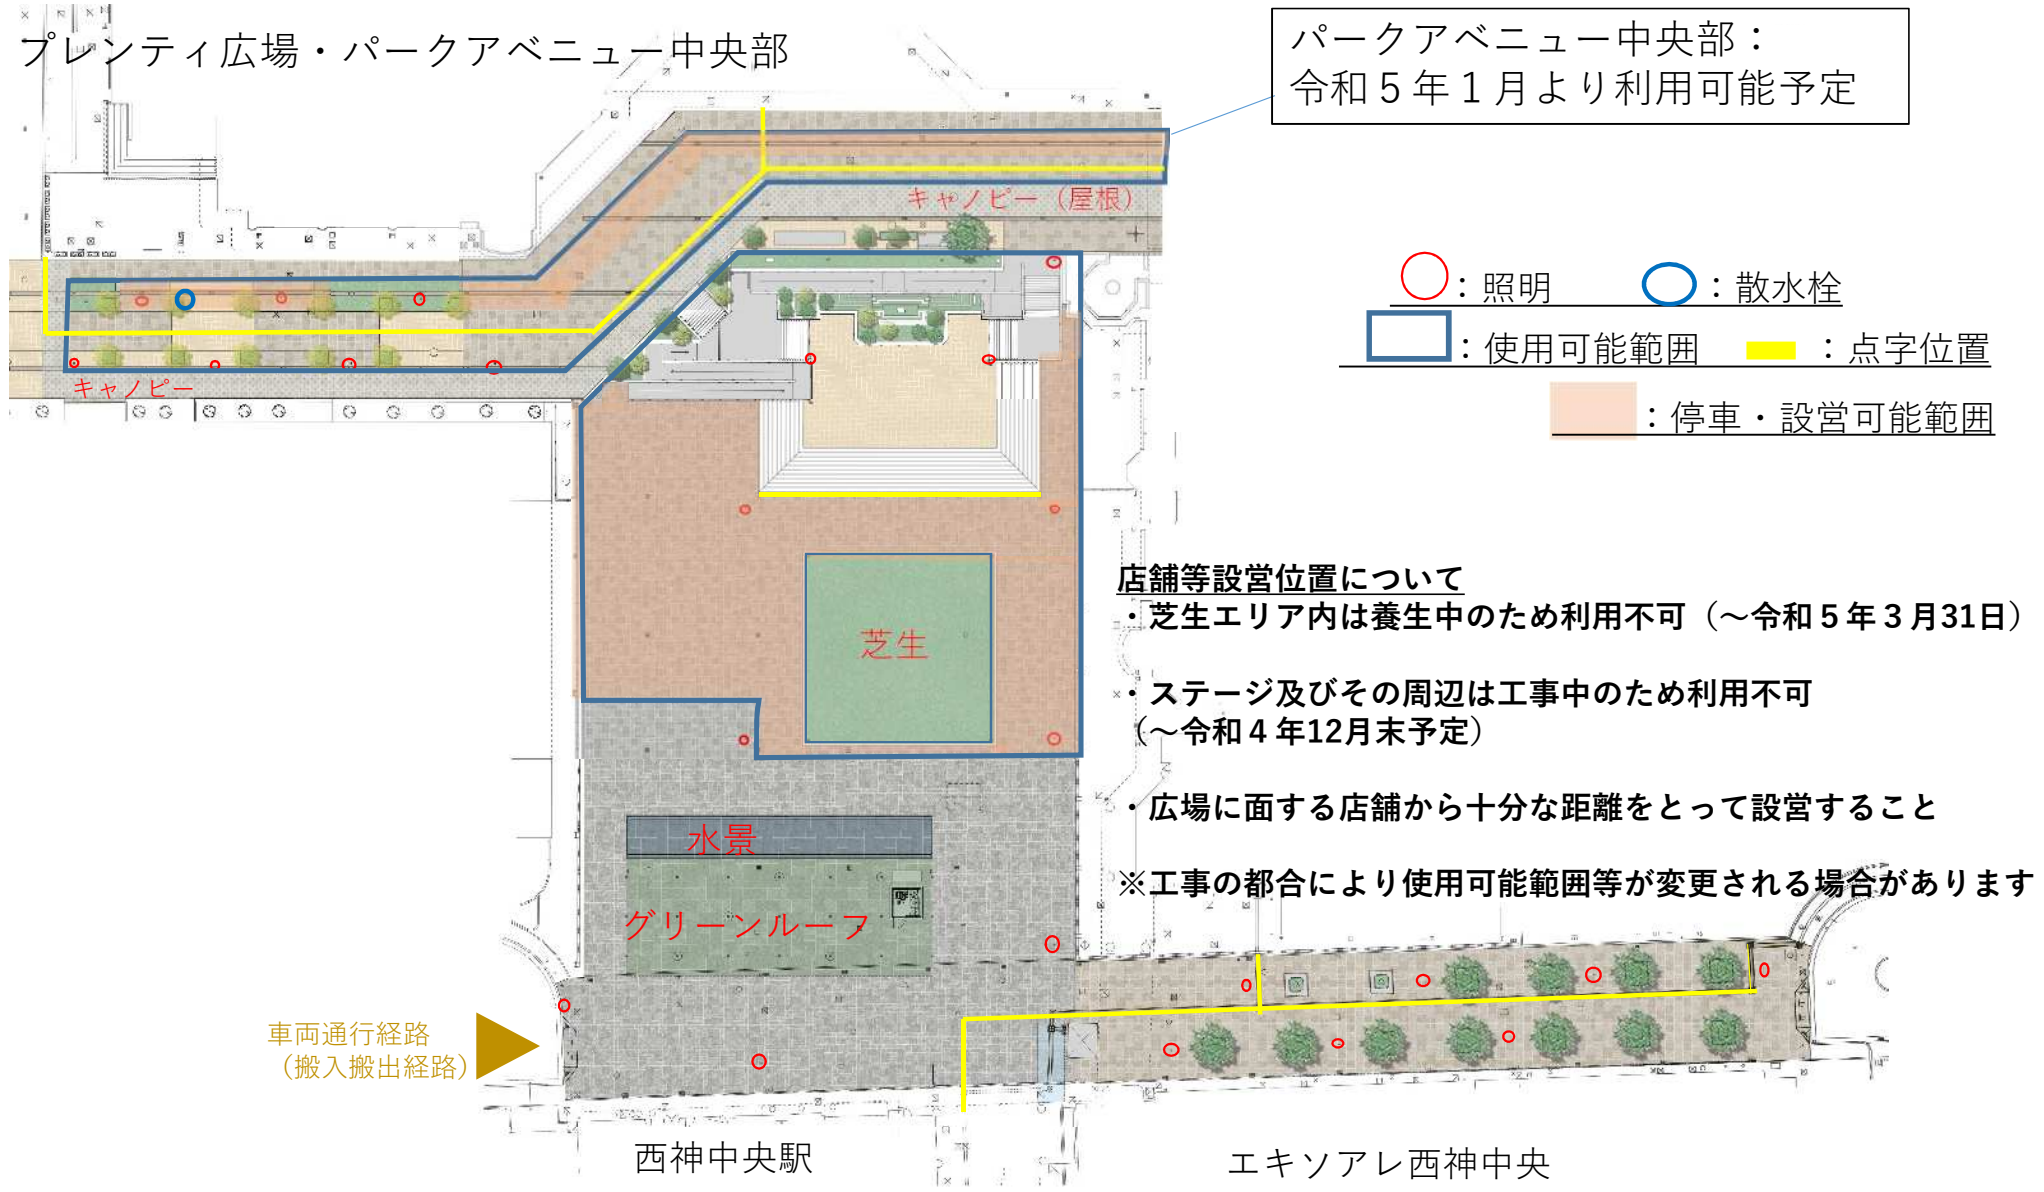

パークアベニュー中央部：
令和5年1月より利用可能予定

- ：照明
- ：散水栓
- ：使用可能範囲
- ：点字位置
- ：停車・設営可能範囲

- 店舗等設営位置について**
- ・芝生エリア内は養生中のため利用不可（～令和5年3月31日）
 - ・ステージ及びその周辺は工事中のため利用不可（～令和4年12月末予定）
 - ・広場に面する店舗から十分な距離をとって設営すること
- ※工事の都合により使用可能範囲等が変更される場合があります

車両通行経路
(搬入搬出経路)

西神中央駅

エキソアレ西神中央

パークアベニュー北

○：照明 □：使用可能範囲 ■：停車・設営可能範囲

車両停止位置及び店舗等設営位置について

- ・ 通路中央部は設営不可
- ・ 通路に面する店舗や住宅から十分な距離をとって設営すること

