

神戸市立ポートアイランドスポーツセンター サブリンク参考資料


1. 設営時写真




2. 設営図面

次ページのとおり



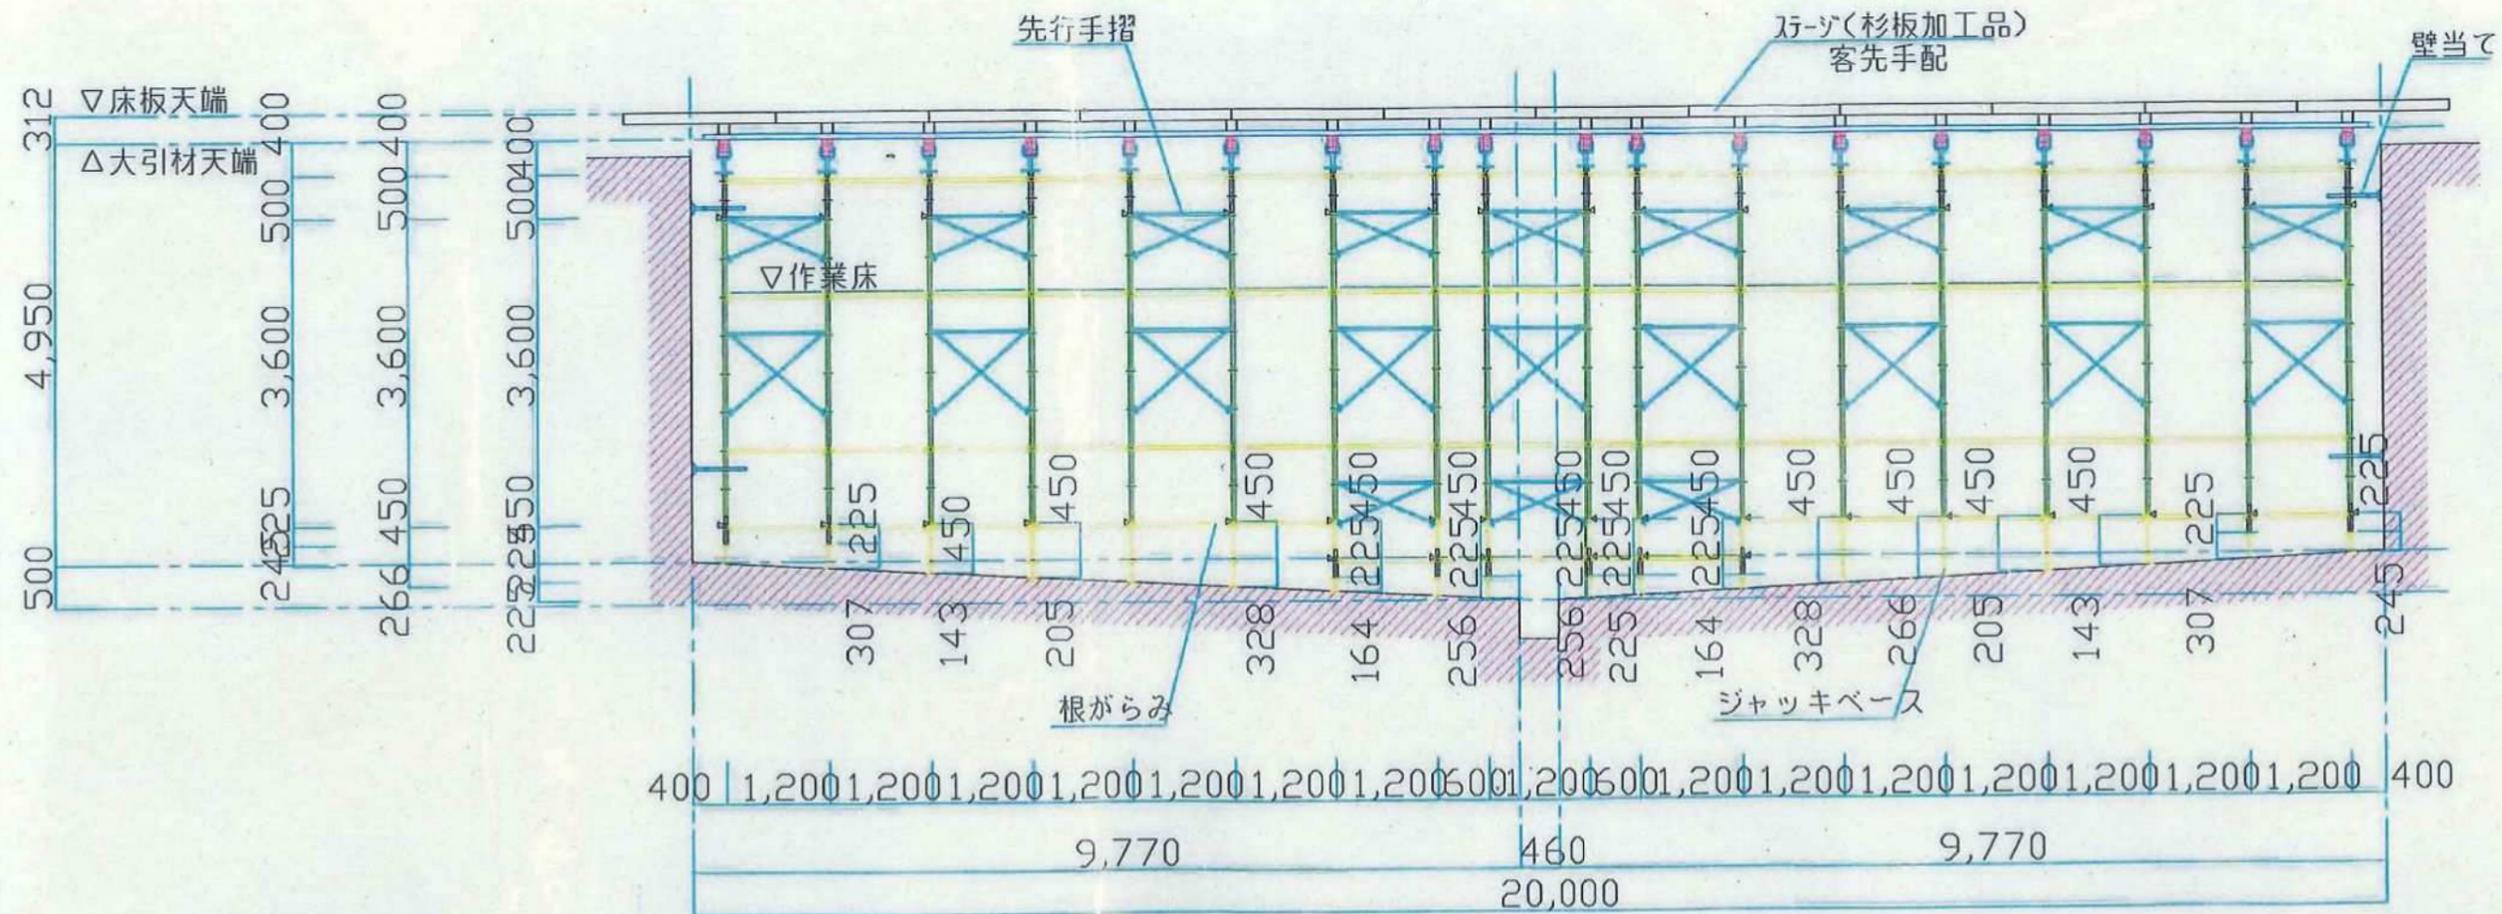

B-B断面図 1/100

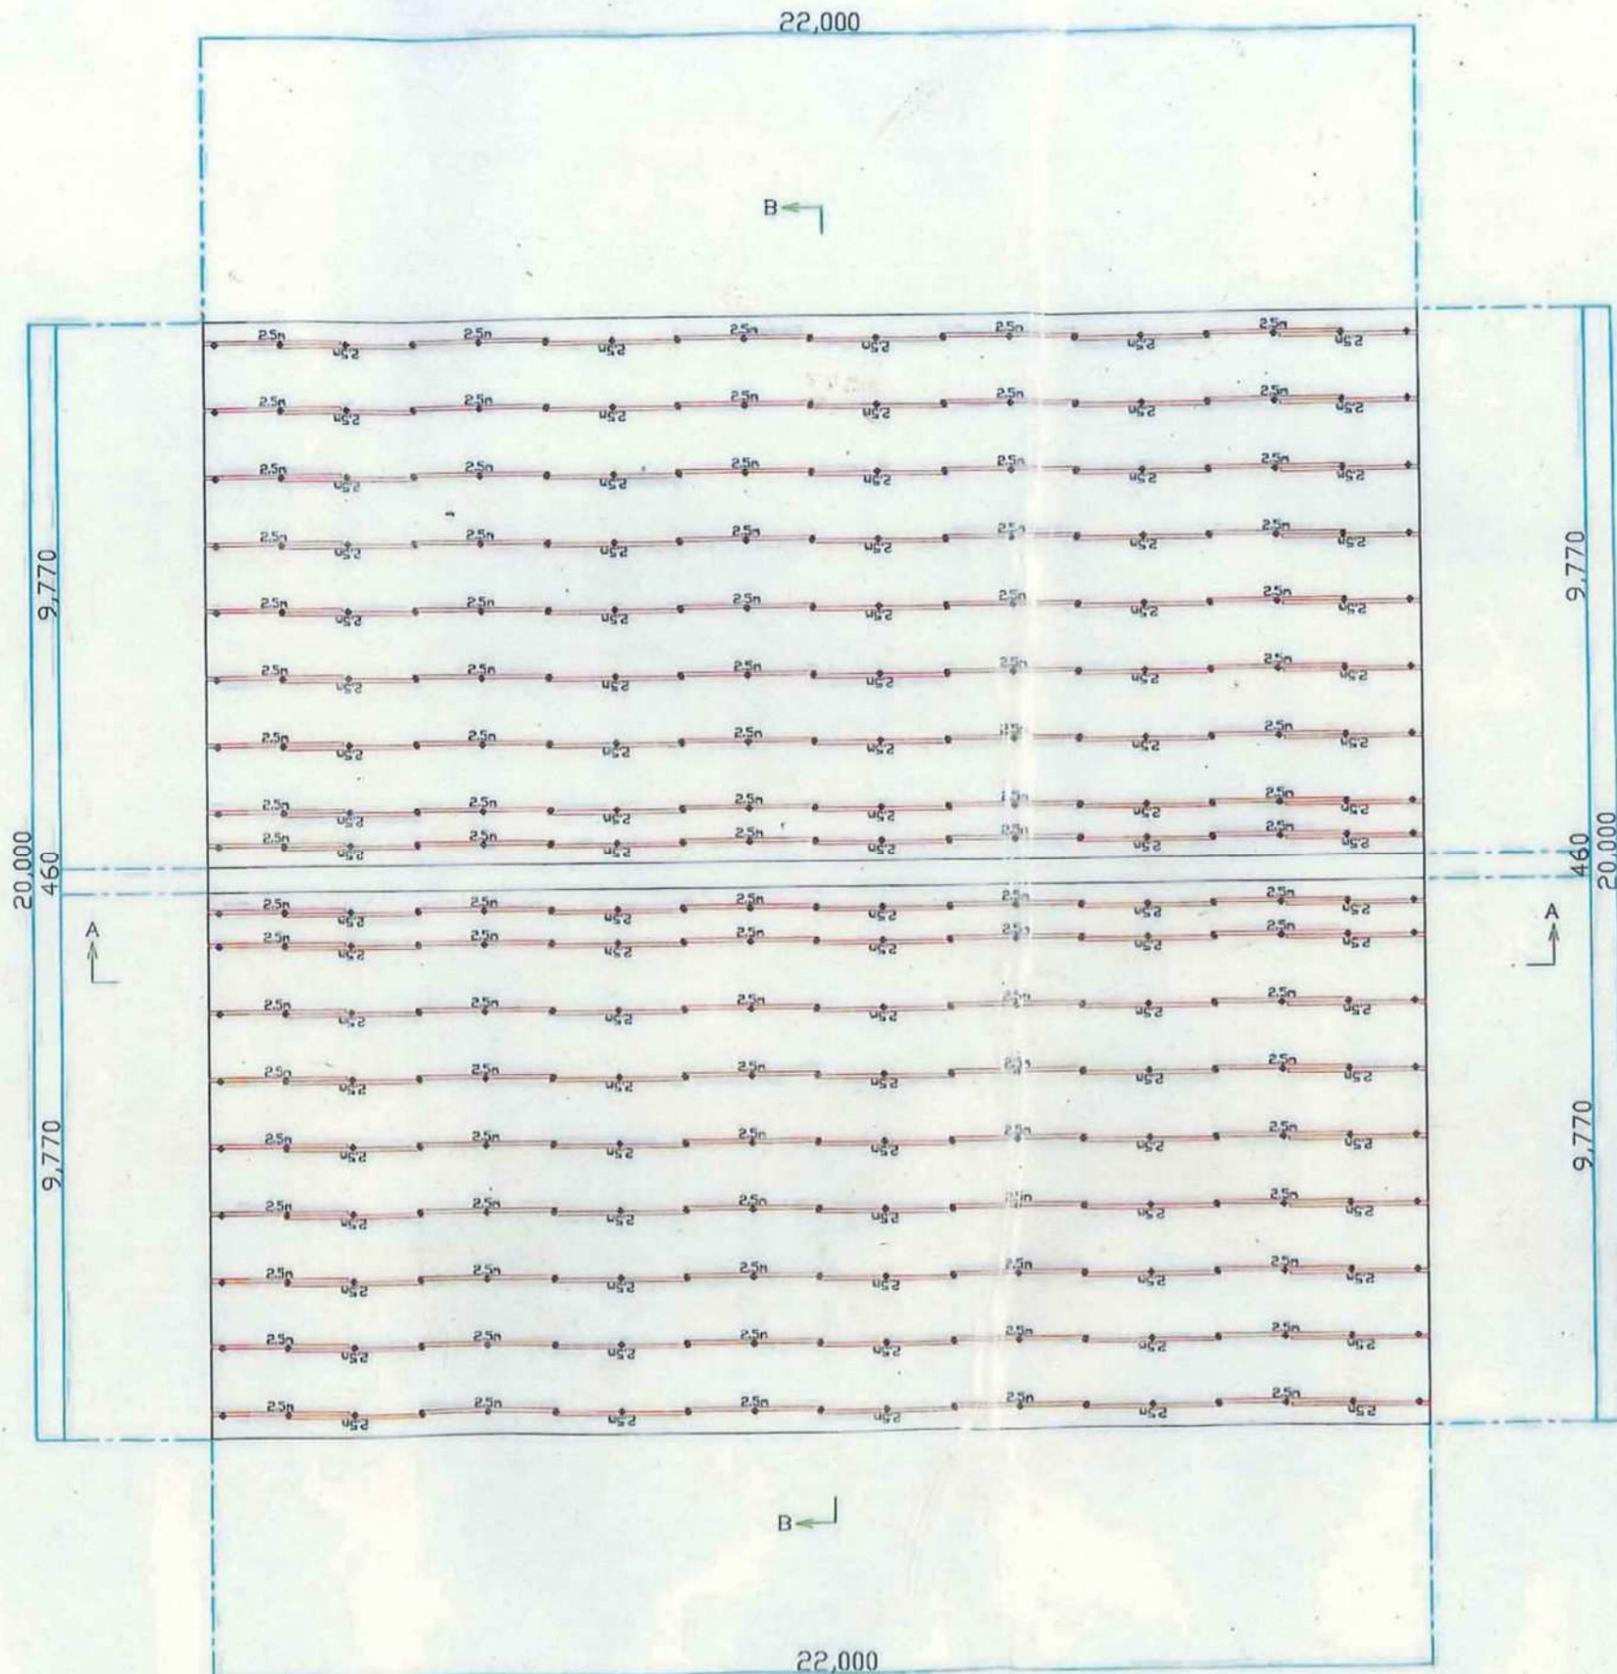

大引配置図 1/100