


掲載情報は、入札募集前の情報です。
入札募集開始後は、実施要領等で最新の情報をご確認ください。

現況平面図 S=1:100

中央区宮本通4丁目359

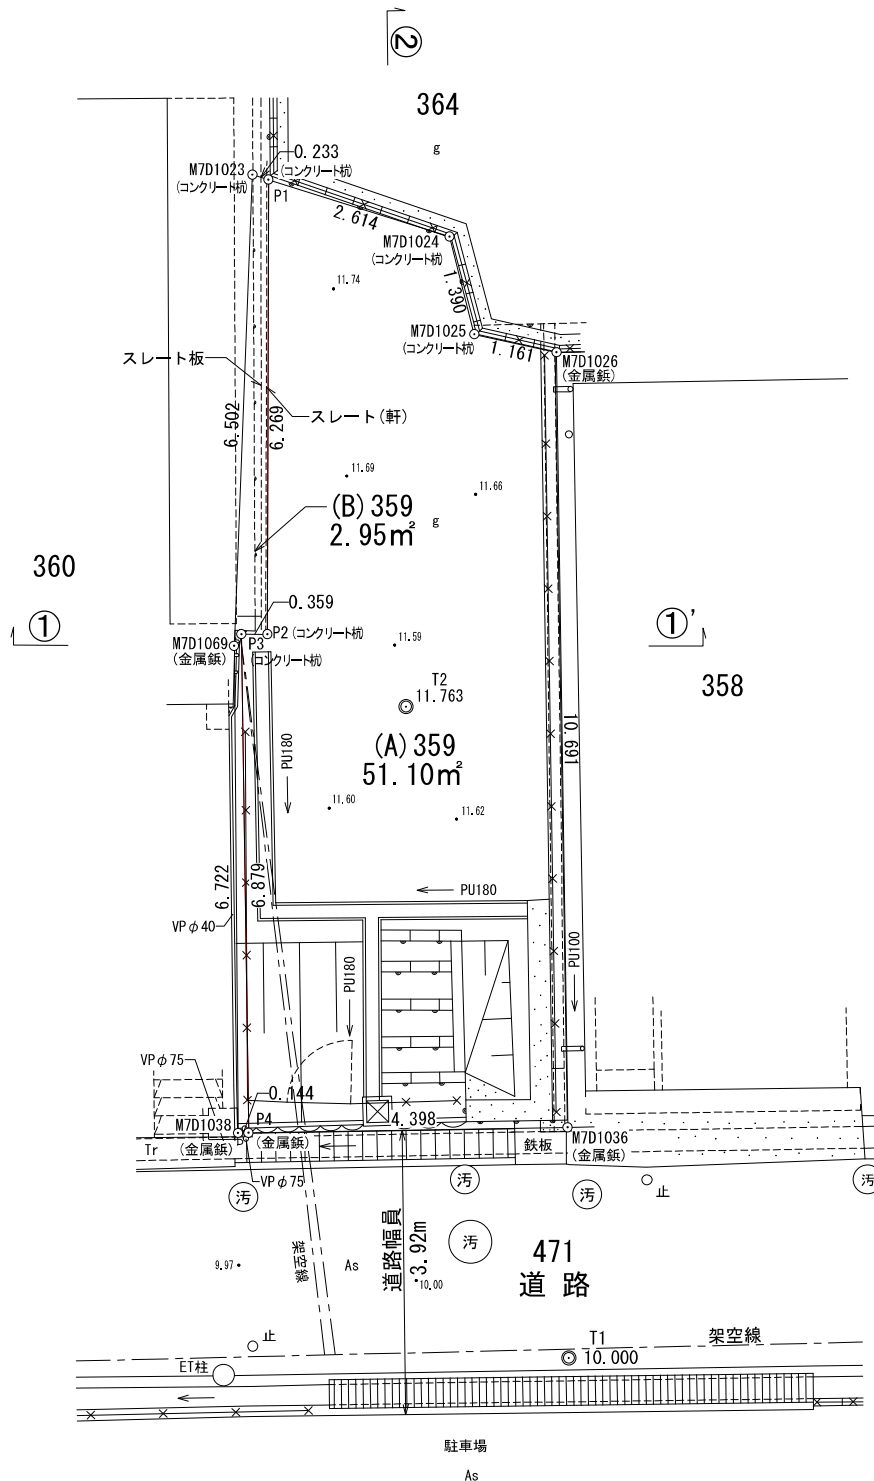

※高さの基準はT1をH=10.000(任意)とする。

作成年月日 平成 27 年 10 月 14 日

作成者

作成者	
-----	--