


現況平面図 S=1:500
神戸市兵庫区高松町62番3

掲載情報は、入札募集前の情報です。
入札募集開始後は、実施要領等で最新の情報をご確認ください。

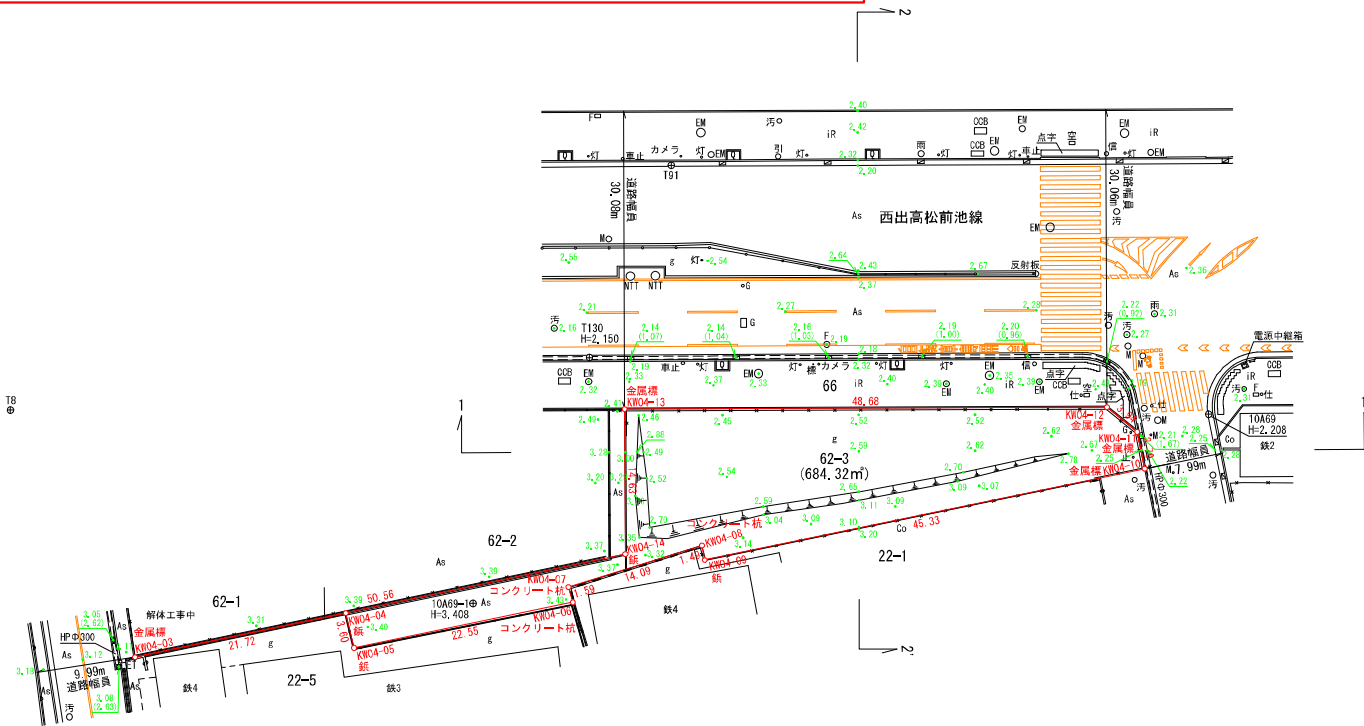


*高さの基準は、10A69 H=2.208mとする。


作業機関	
年月日	
測量者	

横断図 S=1:200
神戸市兵庫区高松町62番3

1 - 1'

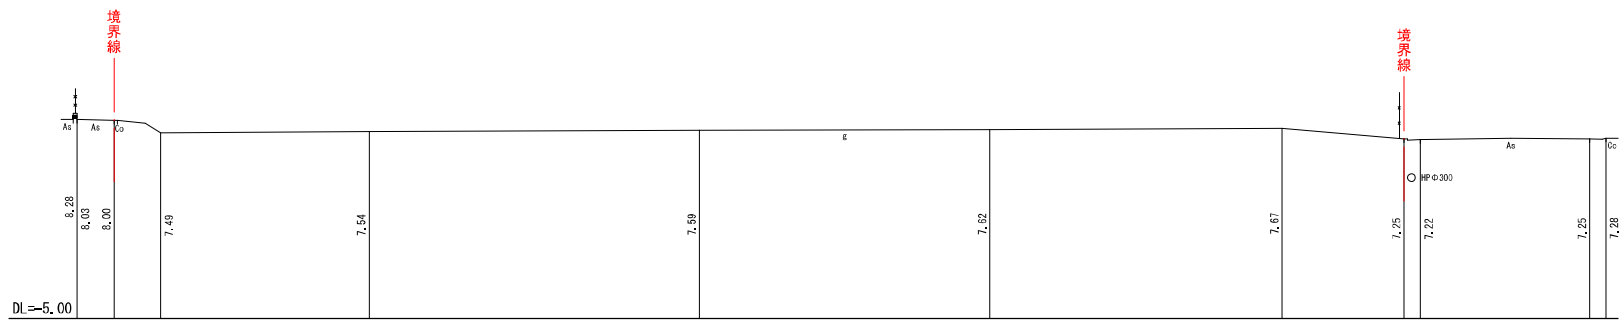

2 - 2'

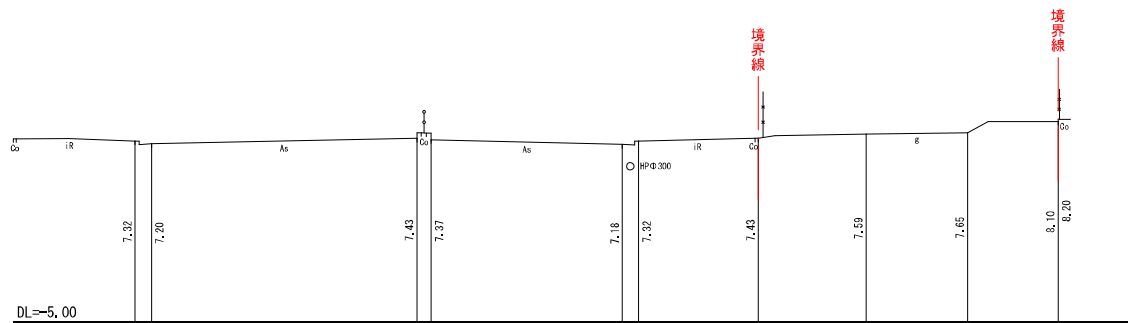

作業機関
年 月 日
測 量 者

作業機関	
年 月 日	
測 量 者	