

掲載情報は、入札募集前の情報です。  
 入札募集開始後は、実施要領等で最新の情報をご確認ください。

# 換地図 兼 確定図


旗 塚 換地区 3A 街区

熊内橋通5丁目の一部




縮尺 1:500


313 付近 略図

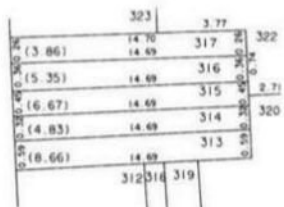

355 付近 略図

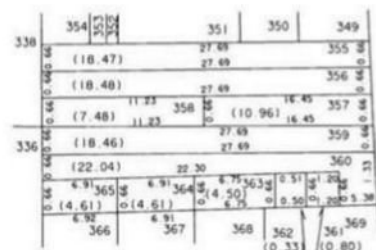

318 付近 略図

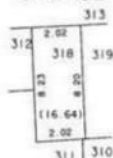


352 付近 略図





337 付近 略図



331 付近 略図

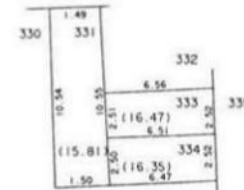

308 付近 略図

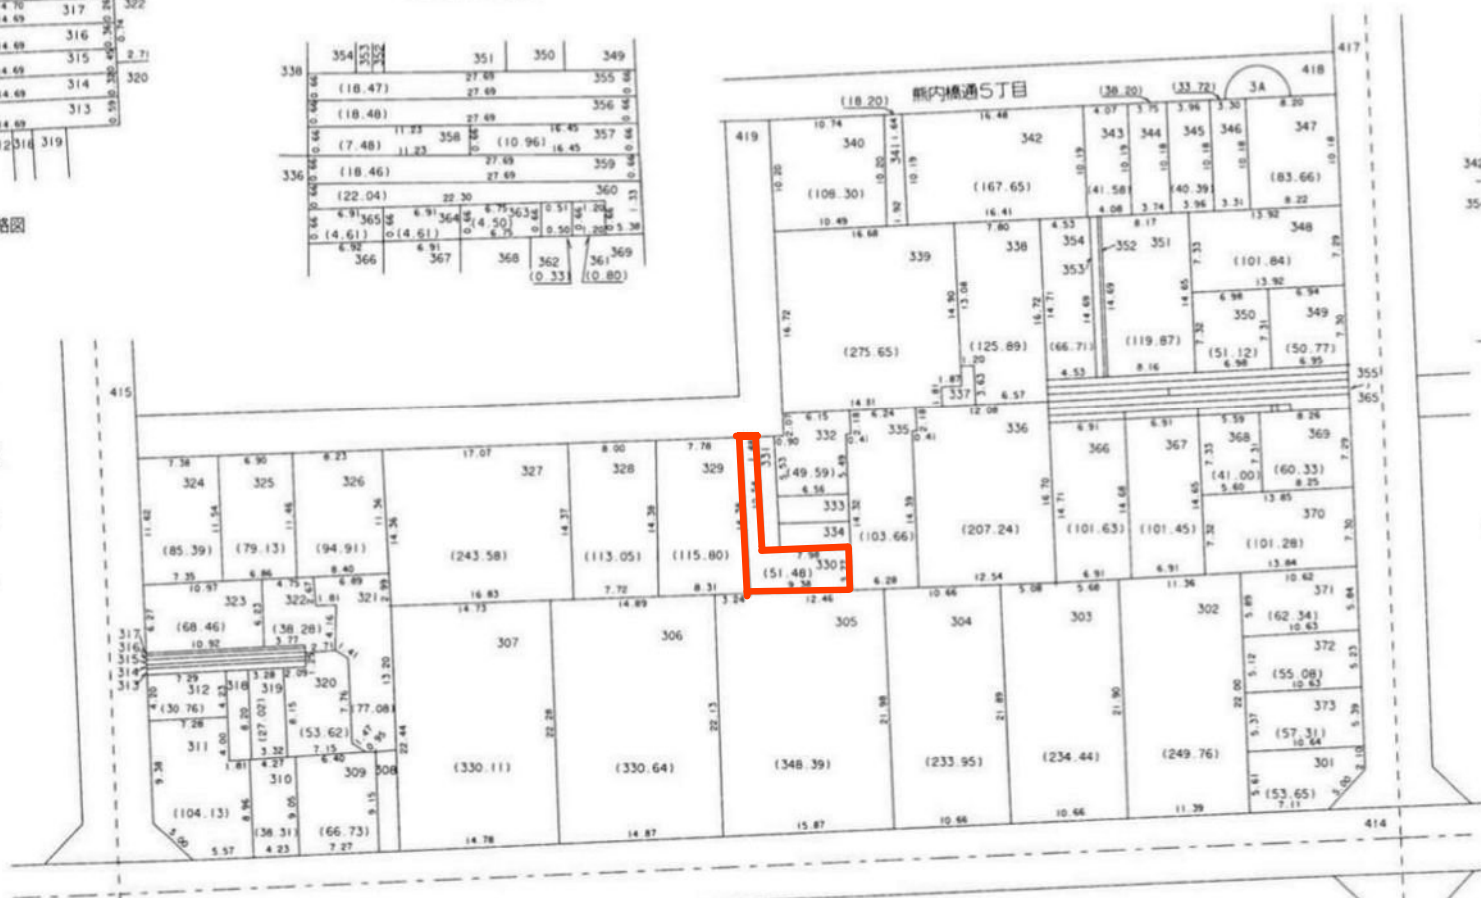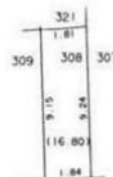

○印が換地です

地積は㎡・辺長はmを示す