


掲載情報は、入札募集前の情報です。  
 入札募集開始後は、実施要領等で最新の情報をご確認ください。

神戸市西区玉津町高津橋字堀割山

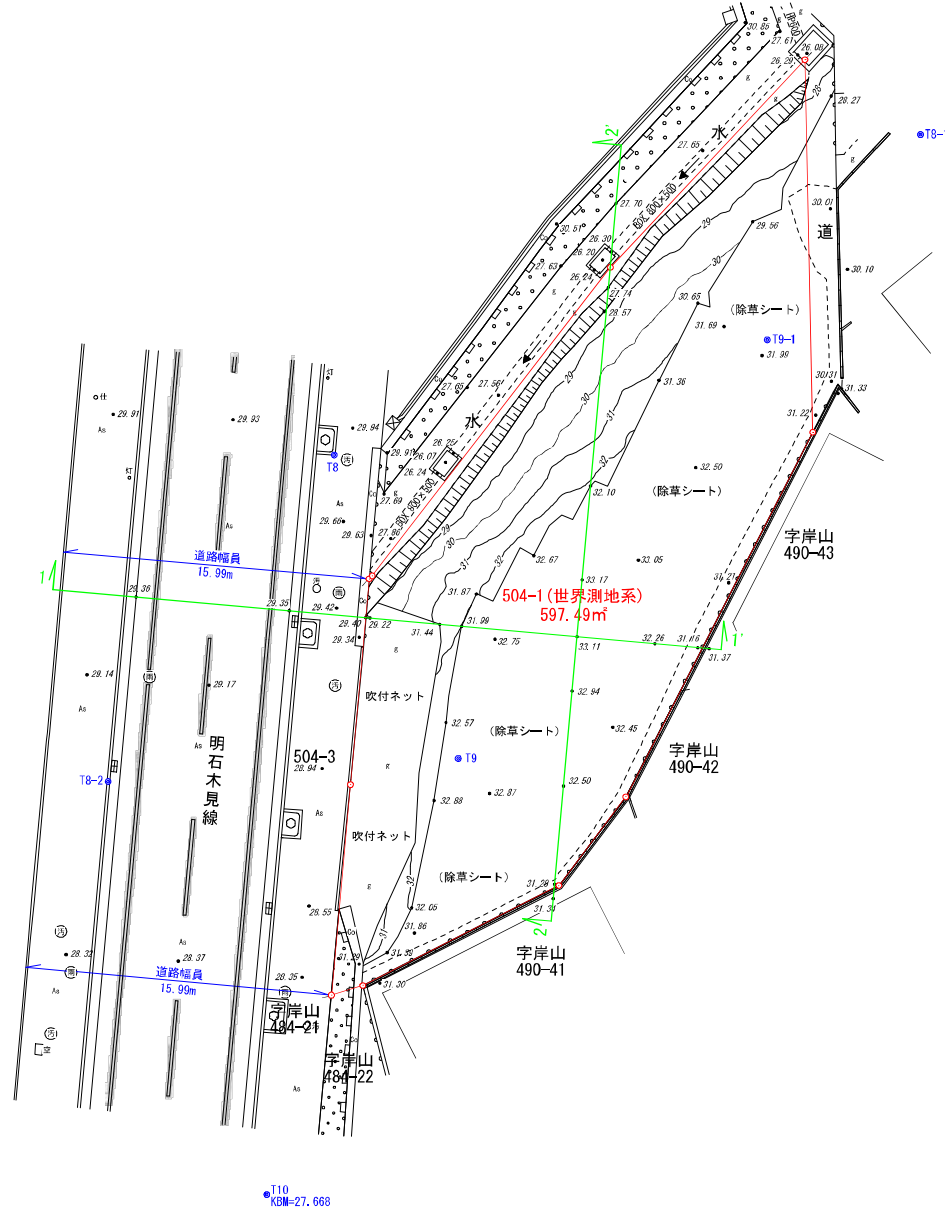

凡例

横断測量箇所(2箇所)

[座標系：世界測地系第V系]

神戸市建設局 事業用地課			
図面名	横断測量箇所図		
作成年月日	令和8年2月21日		
縮尺	S=1:250	図面番号	1/1
担当測量士			
会社名			

