


・表示内容は指定申請時のものであり、現況と相違している場合があります。  
 ・実際の幅員、延長が指定と異なる場合、復元等が必要となりますので、窓口でご相談下さい。  
 ・指定区域の一部が廃止済の場合がありますので、ご注意ください。

位置指定道路求積図  
 S = 1 : 100

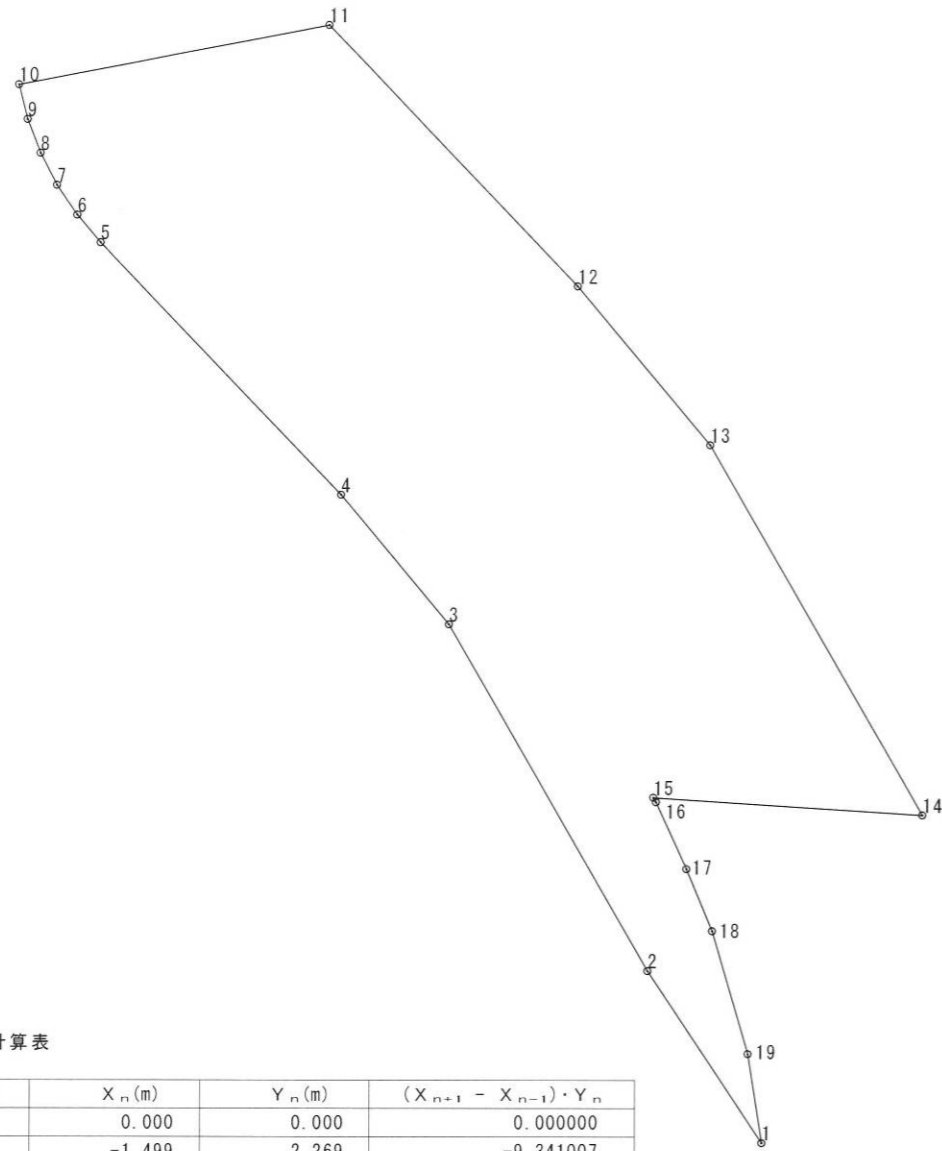


座標面積計算表

| 座標点                  | X <sub>n</sub> (m) | Y <sub>n</sub> (m) | (X <sub>n+1</sub> - X <sub>n-1</sub> ) · Y <sub>n</sub> |
|----------------------|--------------------|--------------------|---|
| 1                    | 0.000              | 0.000              | 0.000000  |
| 2                    | -1.499             | 2.269              | -9.341007   |
| 3                    | -4.117             | 6.852              | -27.672757  |
| 4                    | -5.538             | 8.562              | -39.342023  |
| 5                    | -8.712             | 11.894             | -41.402232  |
| 6                    | -9.018             | 12.254             | -6.985132   |
| 7                    | -9.282             | 12.648             | -6.082491   |
| 8                    | -9.499             | 13.070             | -5.029249   |
| 9                    | -9.667             | 13.513             | -3.833552   |
| 10                   | -9.783             | 13.972             | 55.329790   |
| 11                   | -5.707             | 14.756             | 108.424696  |
| 12                   | -2.435             | 11.323             | 56.767047   |
| 13                   | -0.694             | 9.225              | 41.878154   |
| 14                   | 2.104              | 4.327              | -3.184368   |
| 15                   | -1.429             | 4.556              | -15.944351  |
| 16                   | -1.395             | 4.498              | 1.959062  |
| 17                   | -0.994             | 3.616              | 2.670854  |
| 18                   | -0.657             | 2.795              | 2.270700  |
| 19                   | -0.181             | 1.174              | 0.770756  |
| 位置指定道路面積             | 倍面積                | 面積                 | 111.253897  |
| 55.62 m <sup>2</sup> | 面積                 | 面積                 | 55.626949   |

・表示内容は指定申請時のものであり、現況と相違している場合があります。  
 ・実際の幅員、延長が指定と異なる場合、復元等が必要となりますので、窓口でご相談下さい。  
 ・指定区域の一部が廃止済の場合がありますので、ご注意ください。

道路後退部求積図  
 S = 1 : 100

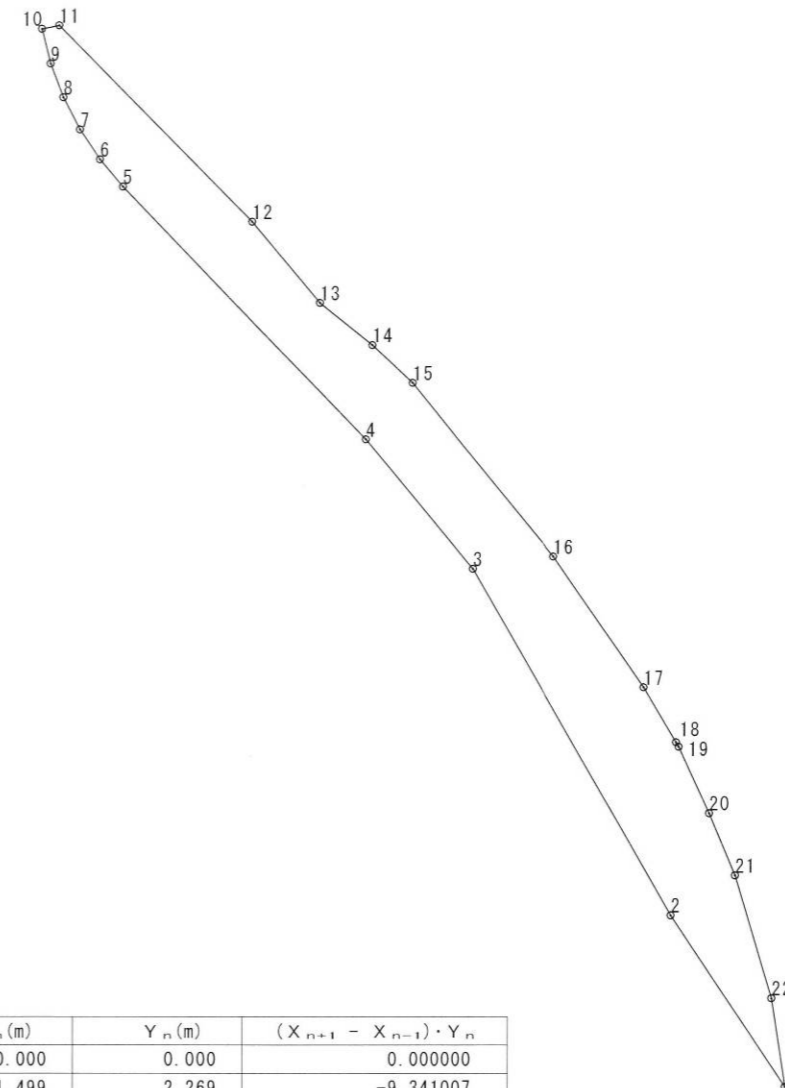

座標面積計算表

| 座標点                  | X <sub>n</sub> (m) | Y <sub>n</sub> (m) | (X <sub>n+1</sub> - X <sub>n-1</sub> ) · Y <sub>n</sub> |
|----------------------|--------------------|--------------------|---|
| 1                    | 0.000              | 0.000              | 0.000000  |
| 2                    | -1.499             | 2.269              | -9.341007   |
| 3                    | -4.117             | 6.852              | -27.672757  |
| 4                    | -5.538             | 8.562              | -39.342023  |
| 5                    | -8.712             | 11.894             | -41.402232  |
| 6                    | -9.018             | 12.254             | -6.985132   |
| 7                    | -9.282             | 12.648             | -6.082491   |
| 8                    | -9.499             | 13.070             | -5.029249   |
| 9                    | -9.667             | 13.513             | -3.833552   |
| 10                   | -9.783             | 13.972             | 1.574502  |
| 11                   | -9.554             | 14.016             | 38.743927   |
| 12                   | -7.019             | 11.435             | 39.014995   |
| 13                   | -6.143             | 10.367             | 16.232121   |
| 14                   | -5.453             | 9.811              | 12.015291   |
| 15                   | -4.918             | 9.310              | 22.336273   |
| 16                   | -3.054             | 7.011              | 21.440487   |
| 17                   | -1.860             | 5.285              | 8.767157  |
| 18                   | -1.395             | 4.498              | 3.894760  |
| 19                   | -0.994             | 3.616              | 2.670854  |
| 20                   | -0.657             | 2.795              | 2.270700  |
| 21                   | -0.181             | 1.174              | 0.770756  |
| 道路後退部面積              | 倍面積                | 面積                 | 30.043380   |
| 15.02 m <sup>2</sup> | 面積                 | 面積                 | 15.021690   |

|   |                   |    |         |
|---|-------------------|----|---------|
| 地名  | 神戸市中央区北野町三丁目2番の一部 |    |         |
| 図名  | 道路求積図             |    |         |
| 作成年月日   | 平成25年4月           | 縮尺 | 1 : 100 |
| 神戸市中央区浜辺通3丁目1-3-301<br>有限会社 A・C設計事務所<br>TEL. 078-231-2567 |                   |    |         |