

総合運動公園駅

(P3)

中央広場


仮設トイレ設置区域

30m

設置範囲

中央広場

神戸市古城跡公園
管理センター

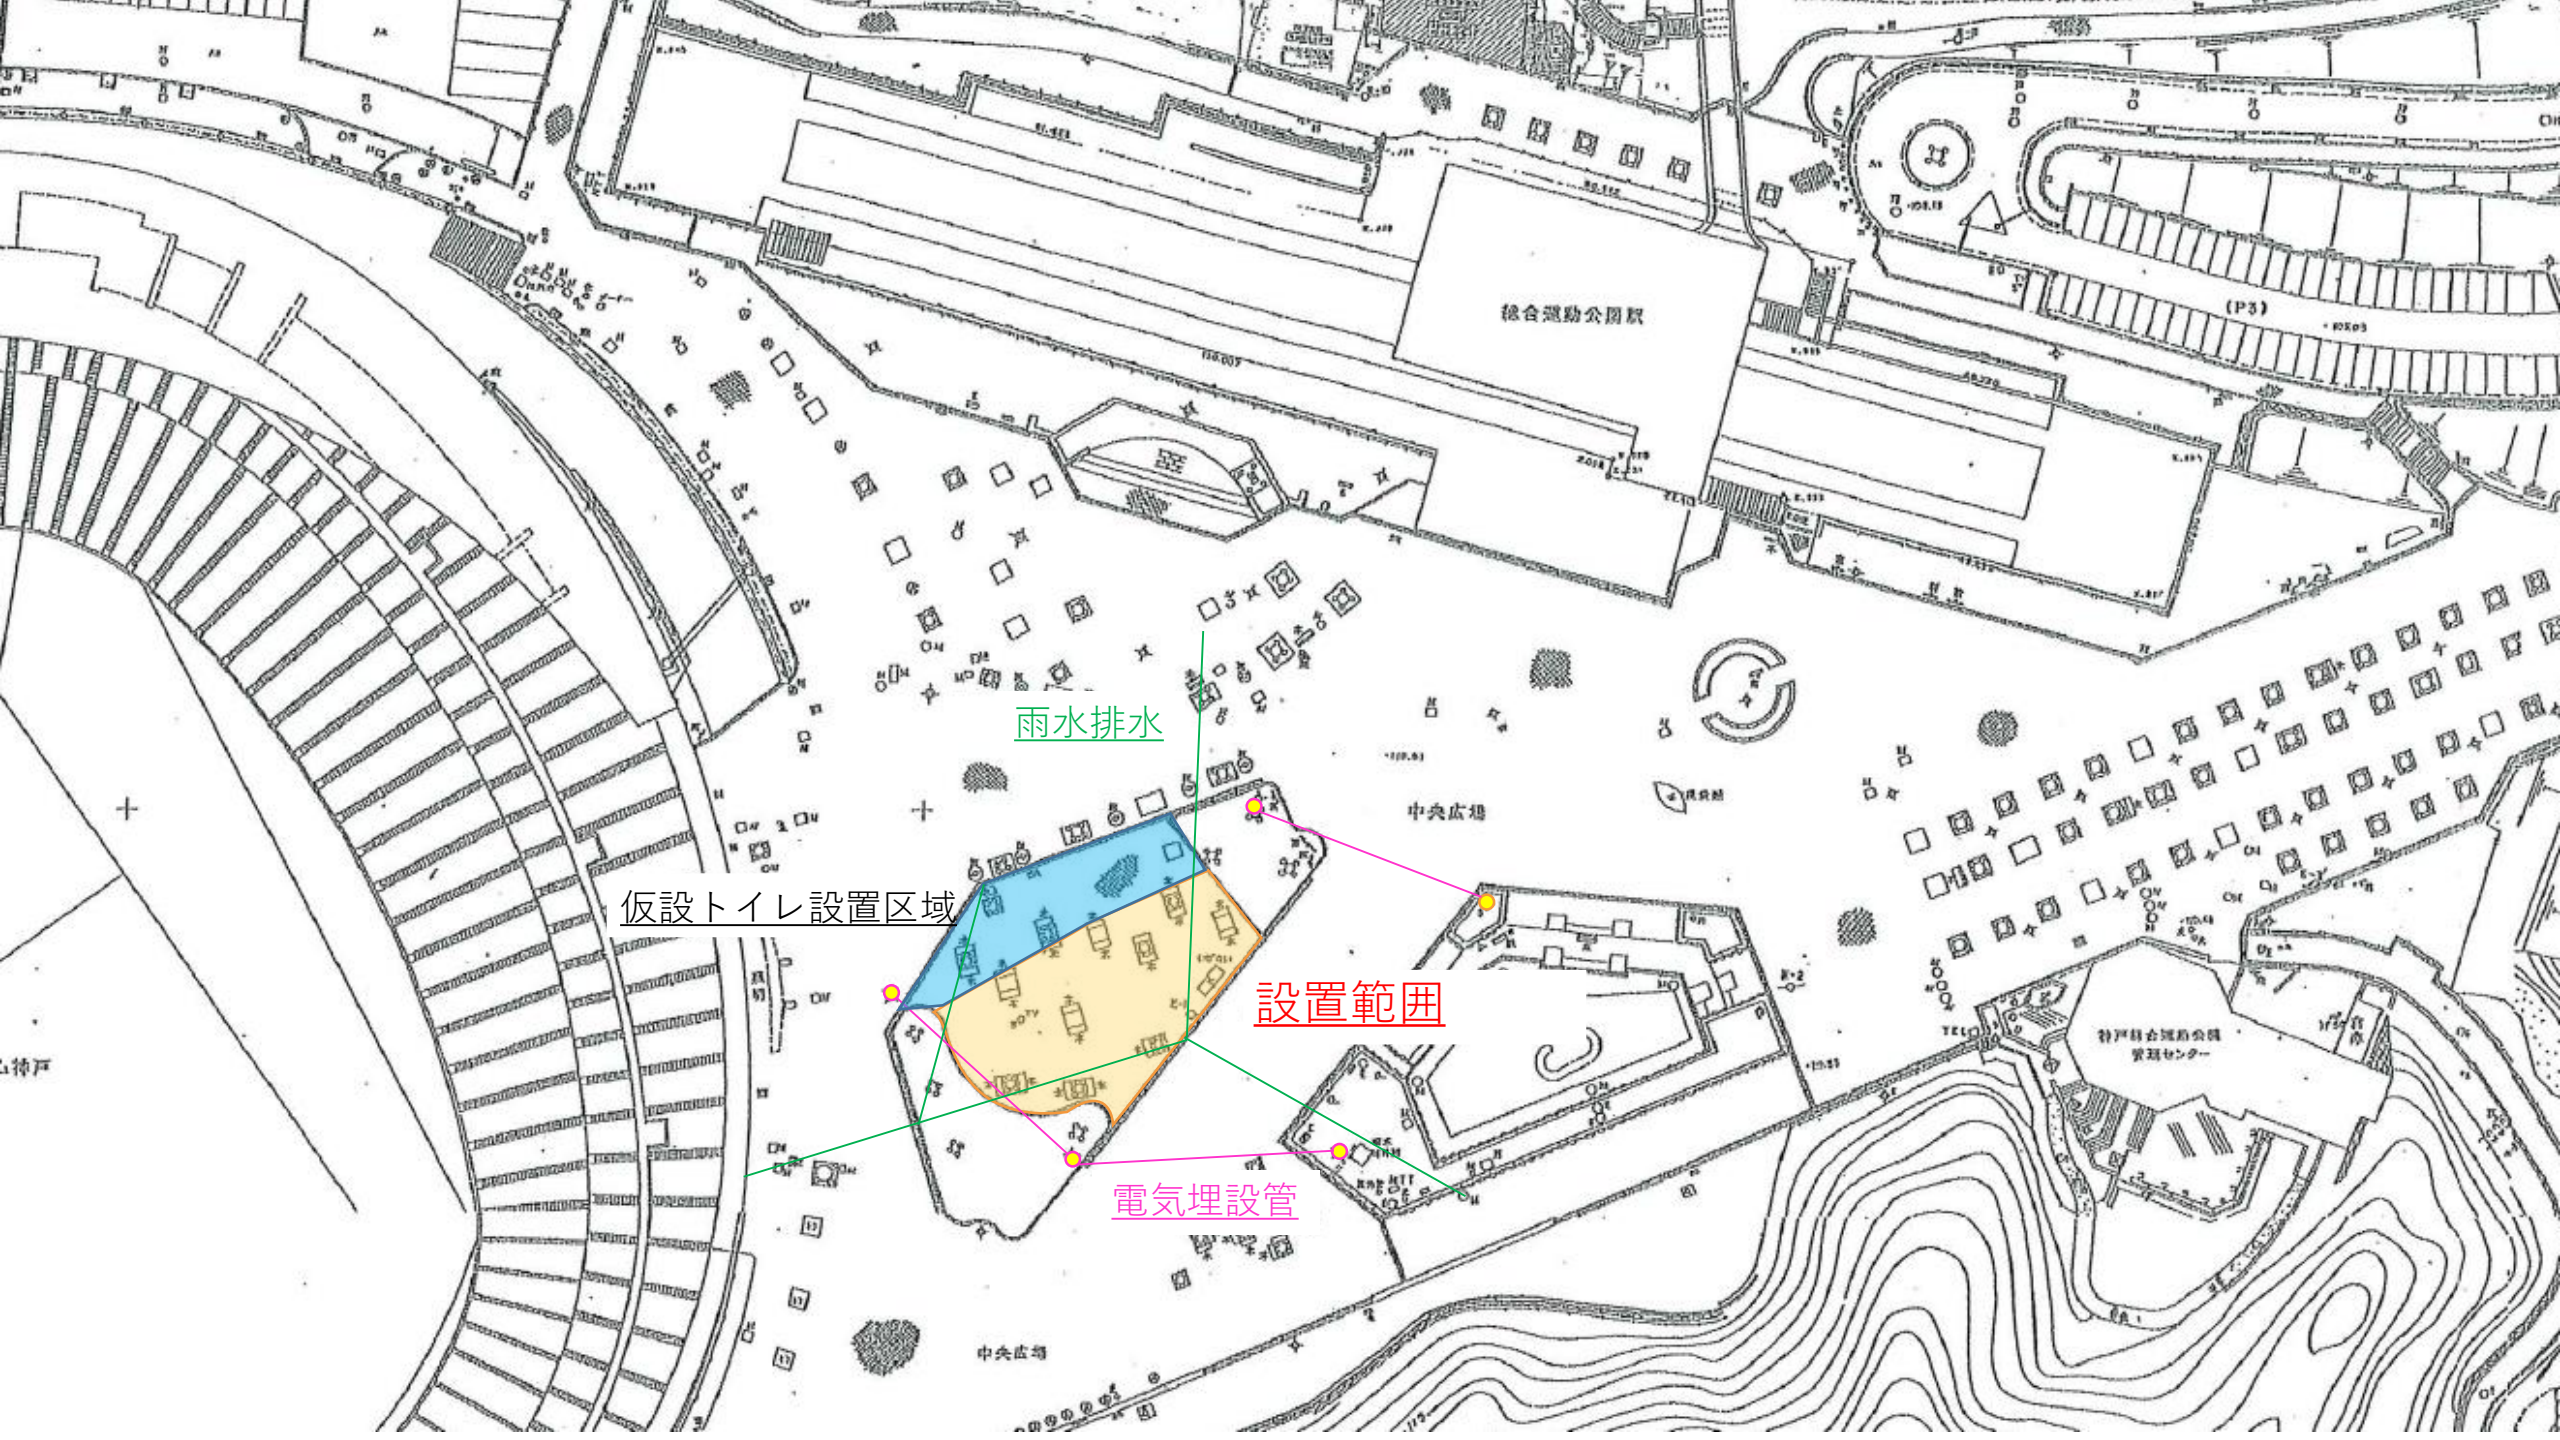

総合運動公園駅

(P3)

雨水排水

中央広場

仮設トイレ設置区域

設置範囲

電気埋設管

神戸総合運動公園
管理センター

中央広場