


第8号議案 神戸国際港都建設計画高度利用地区の変更 計画図
(加納町6丁目地区)

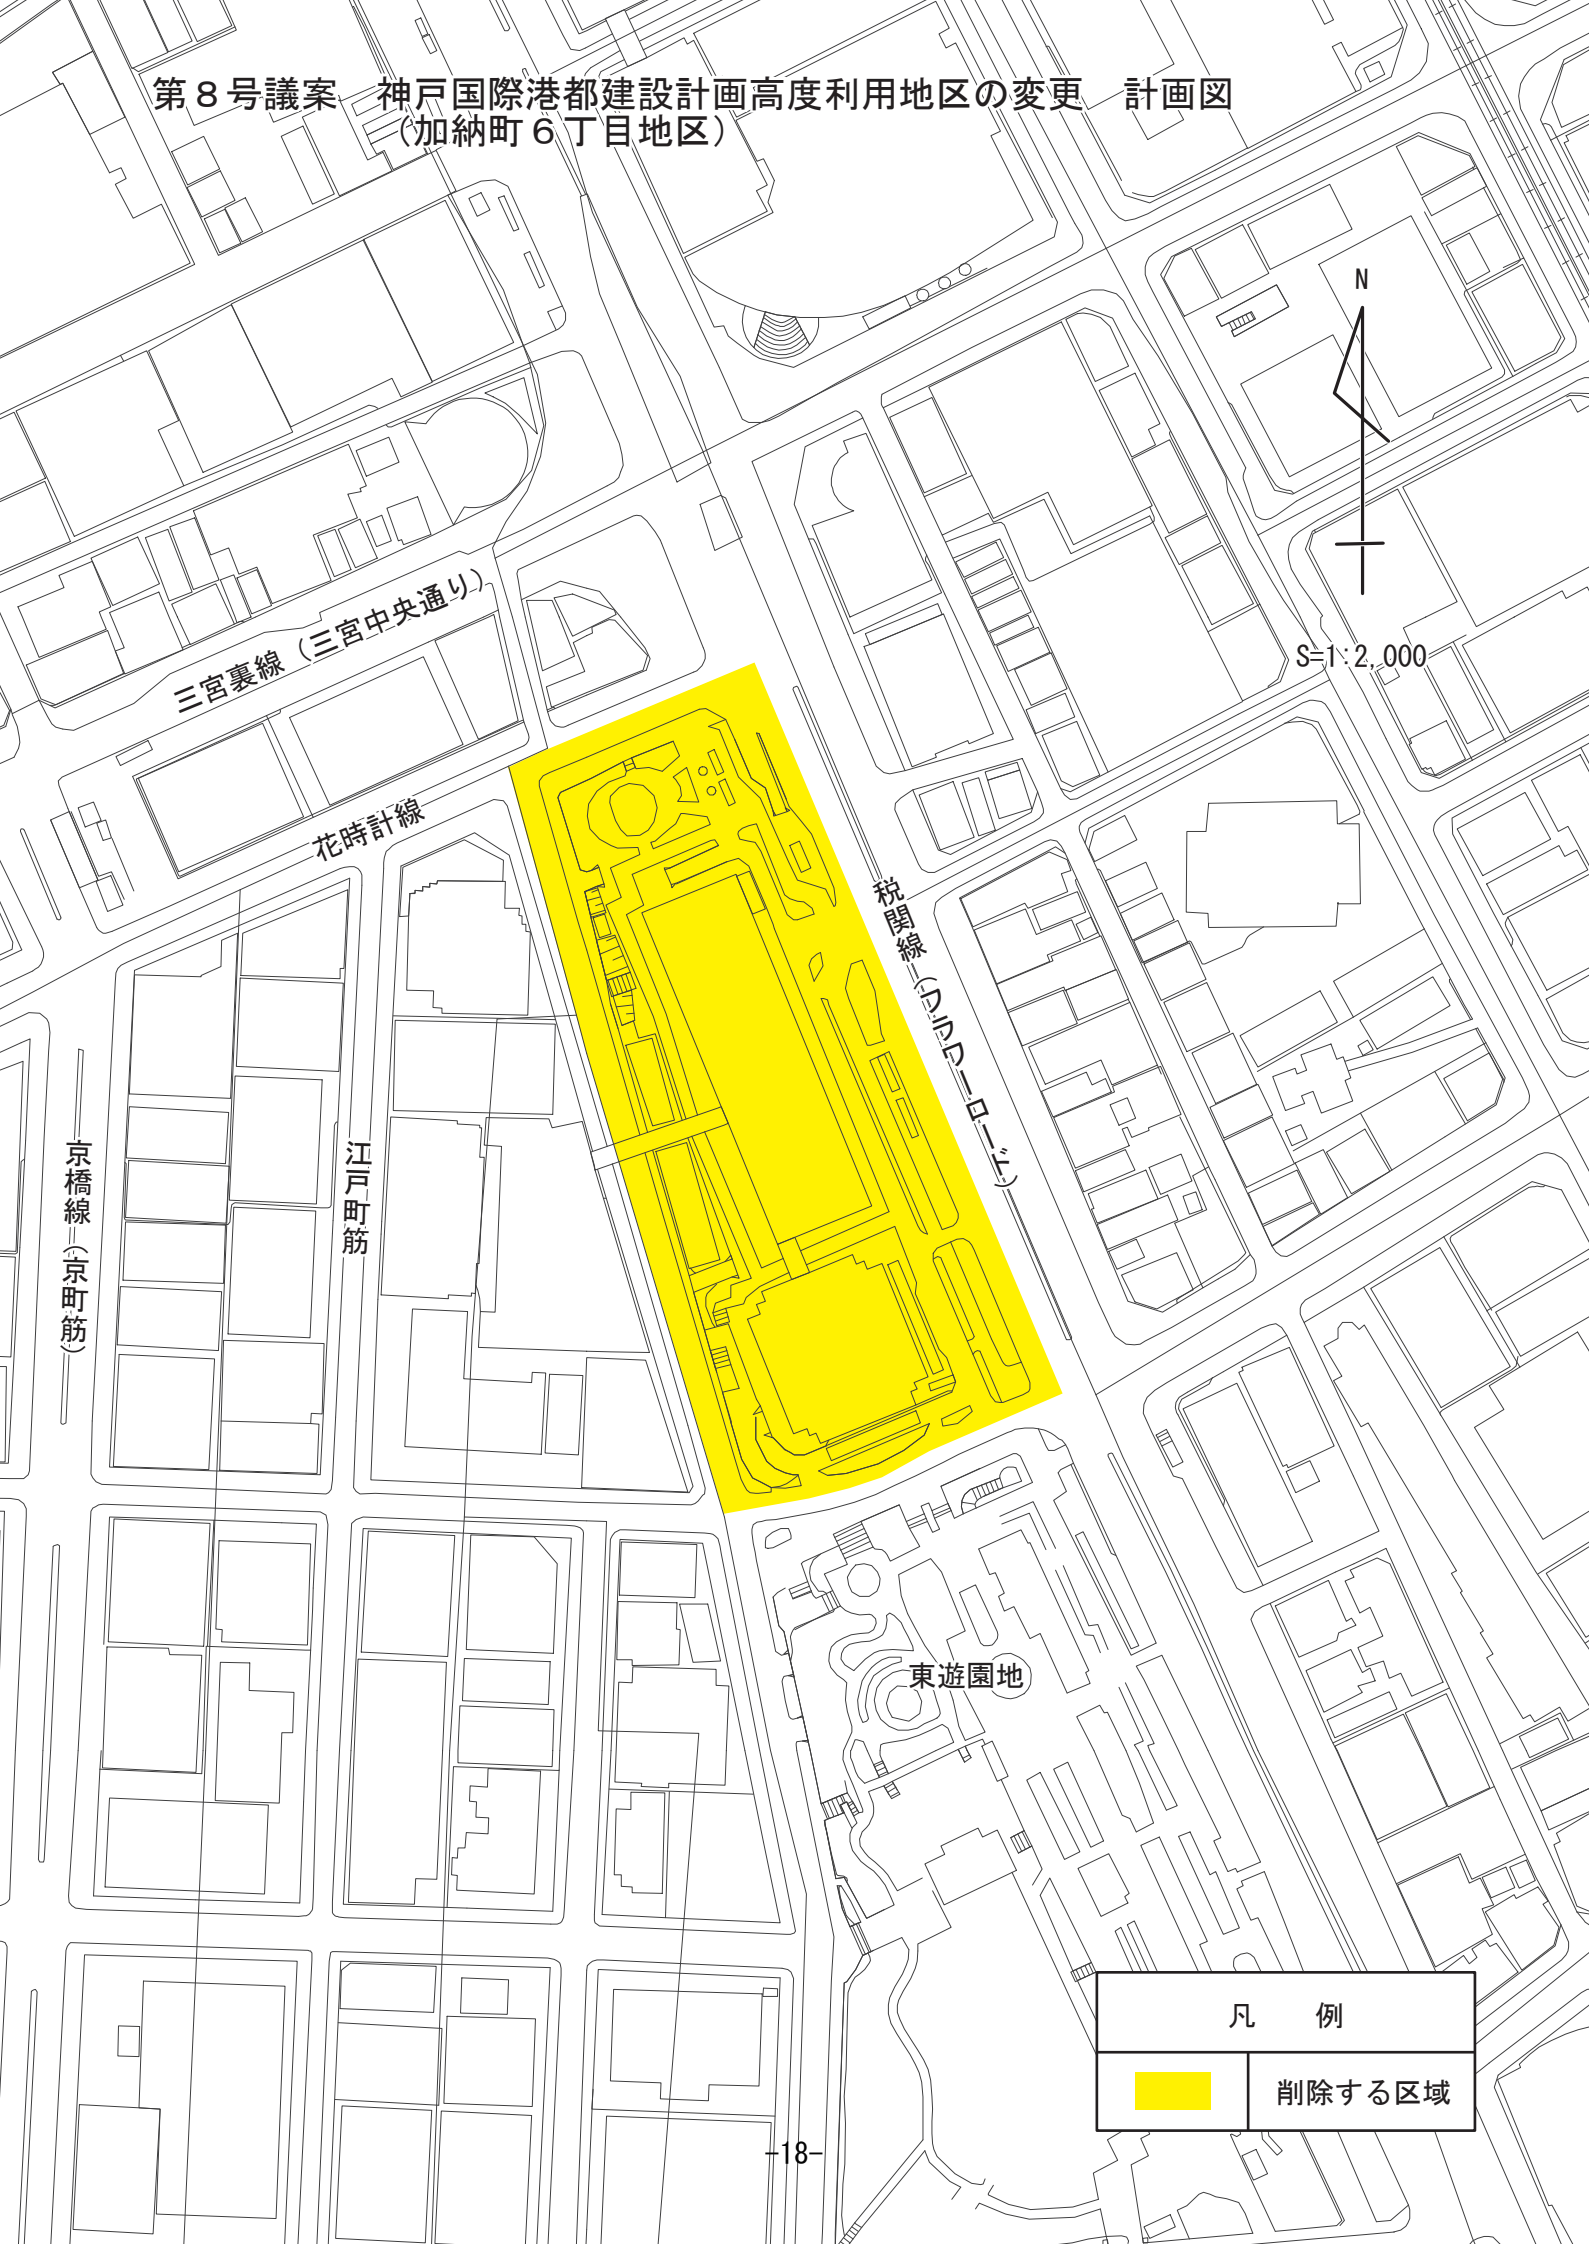

S=1:2,000

三宮裏線 (三宮中央通り)


花時計線

税関線 (D.I.D.ロード)

京橋線 (京町筋)

江戸町筋

東遊園地

凡 例	
	削除する区域