







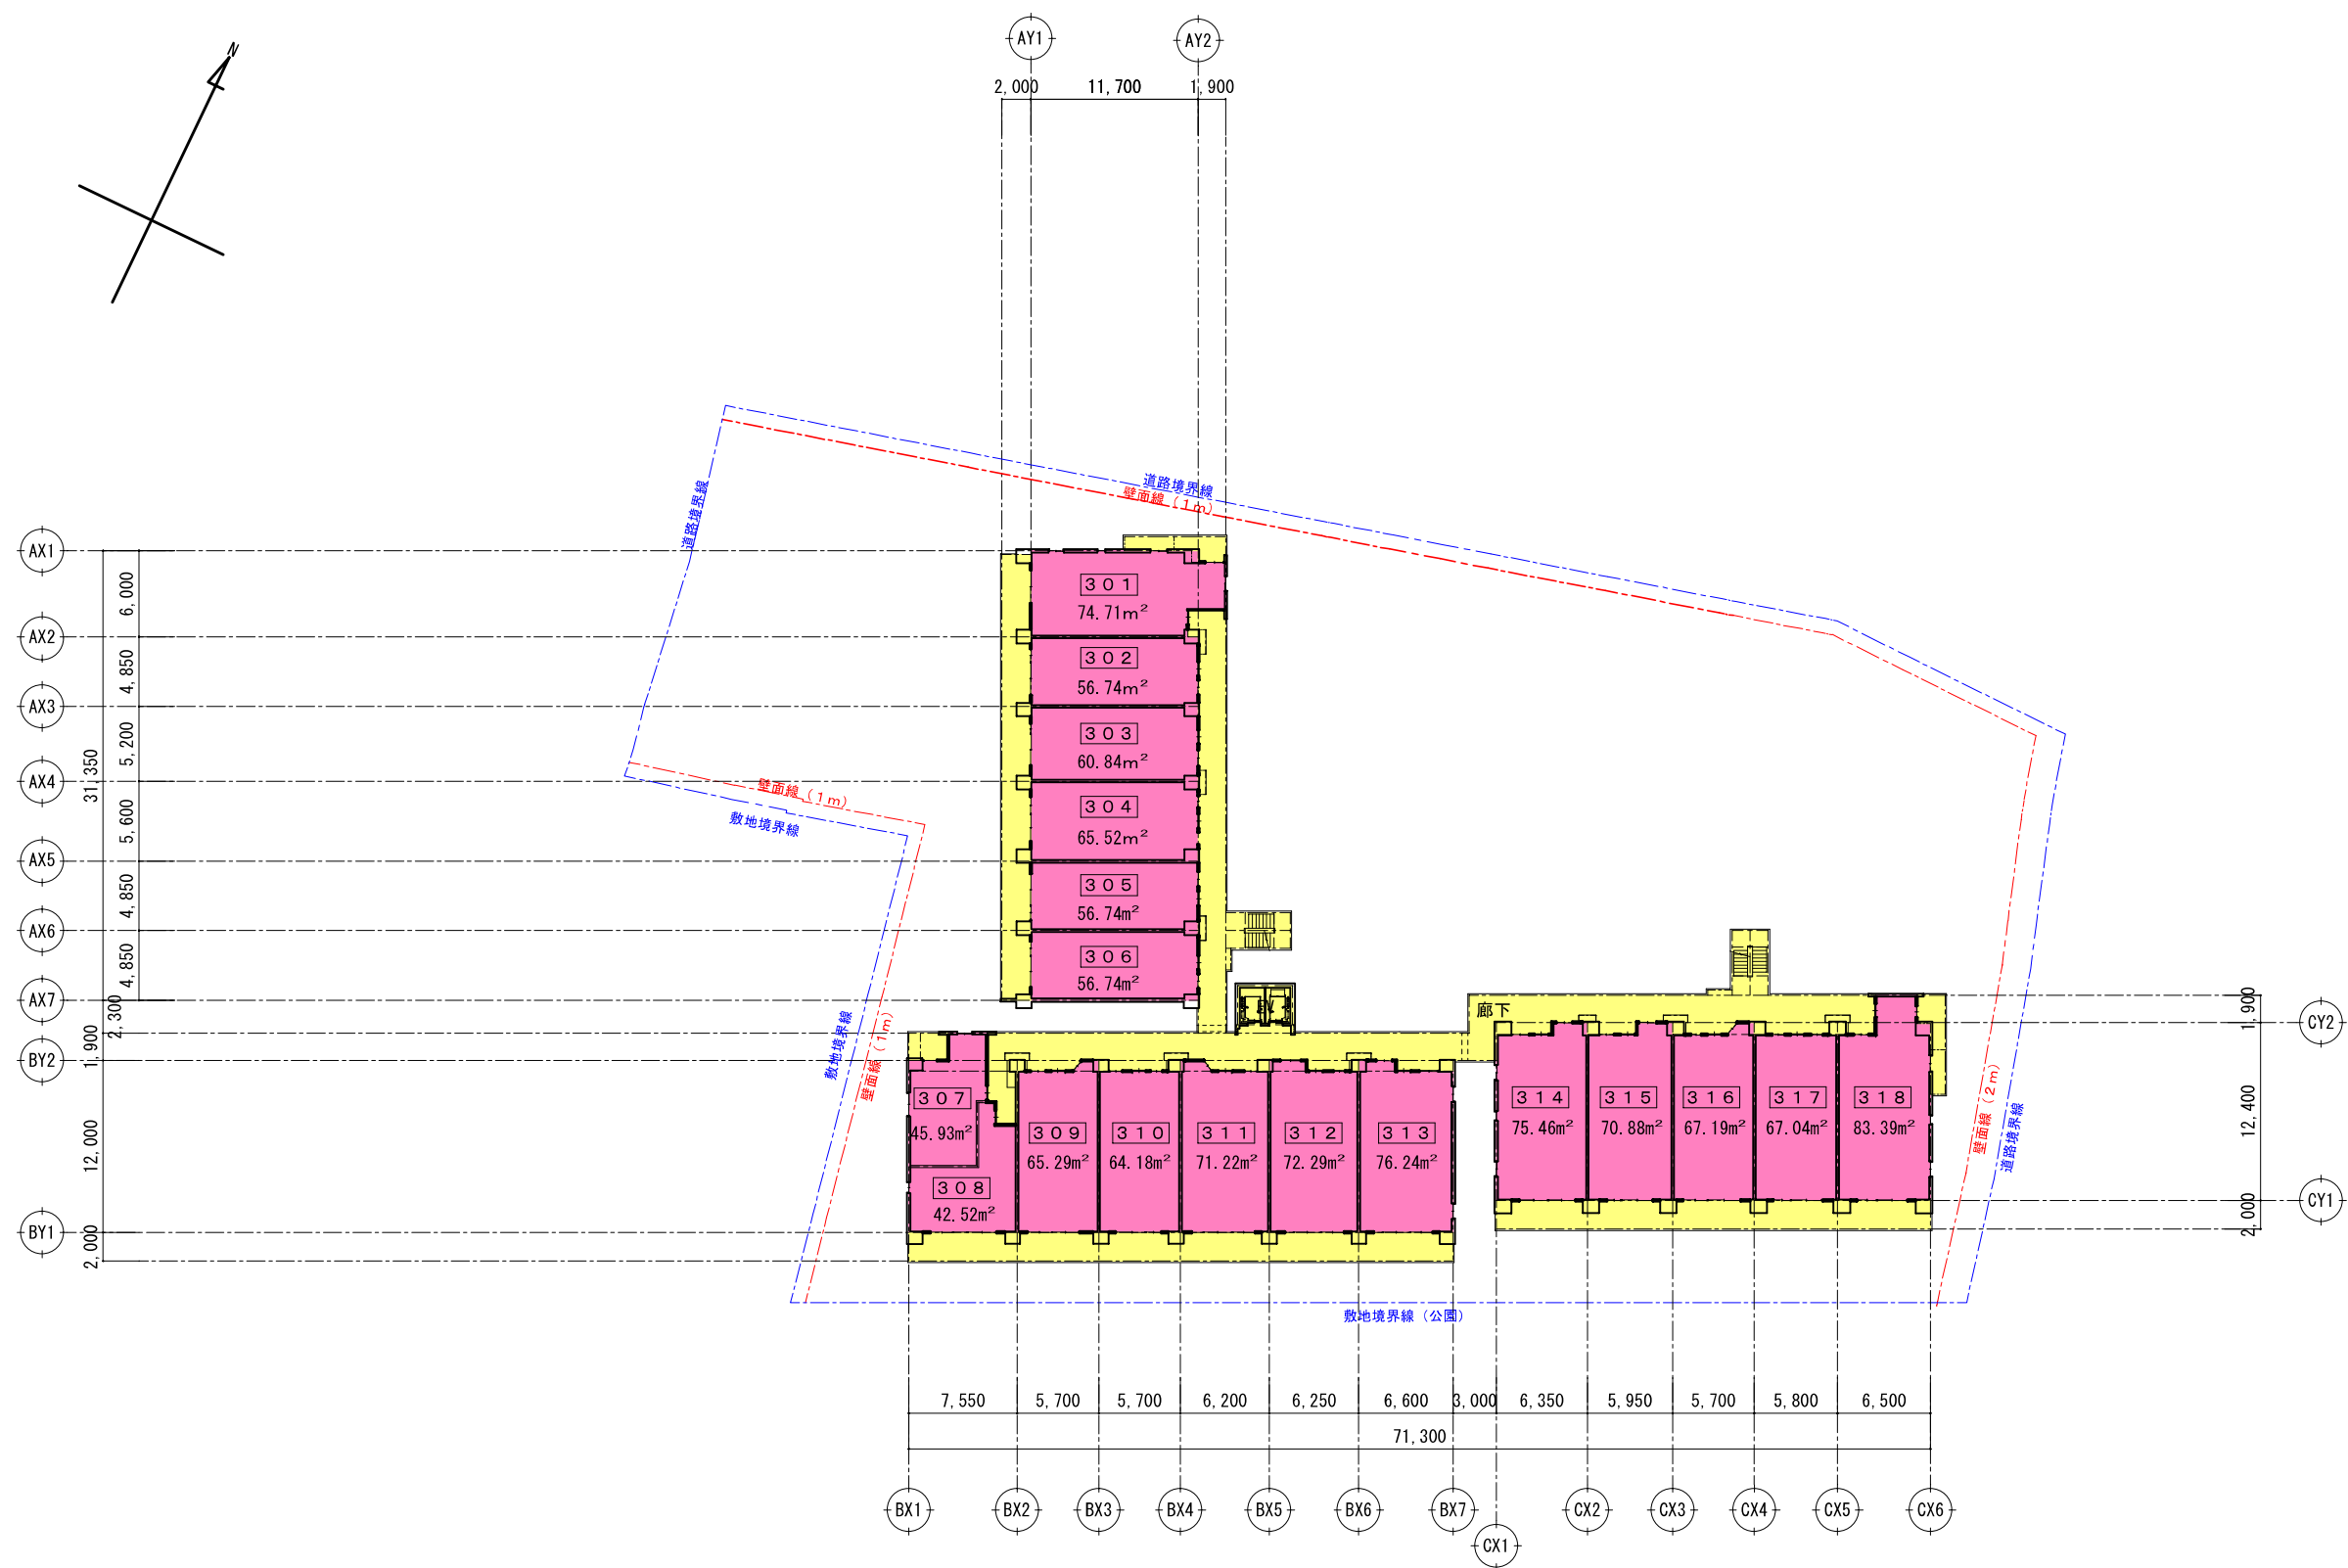

凡 例	
	住宅専有部分
	住宅共用部分
	施設専有部分
	施設共用部分
	全体共用部分



下三条町北地区
防災街区整備事業
施設建築敷地図
1階平面図 S=1/500

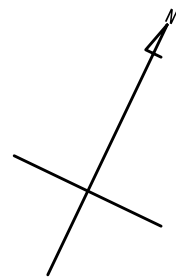

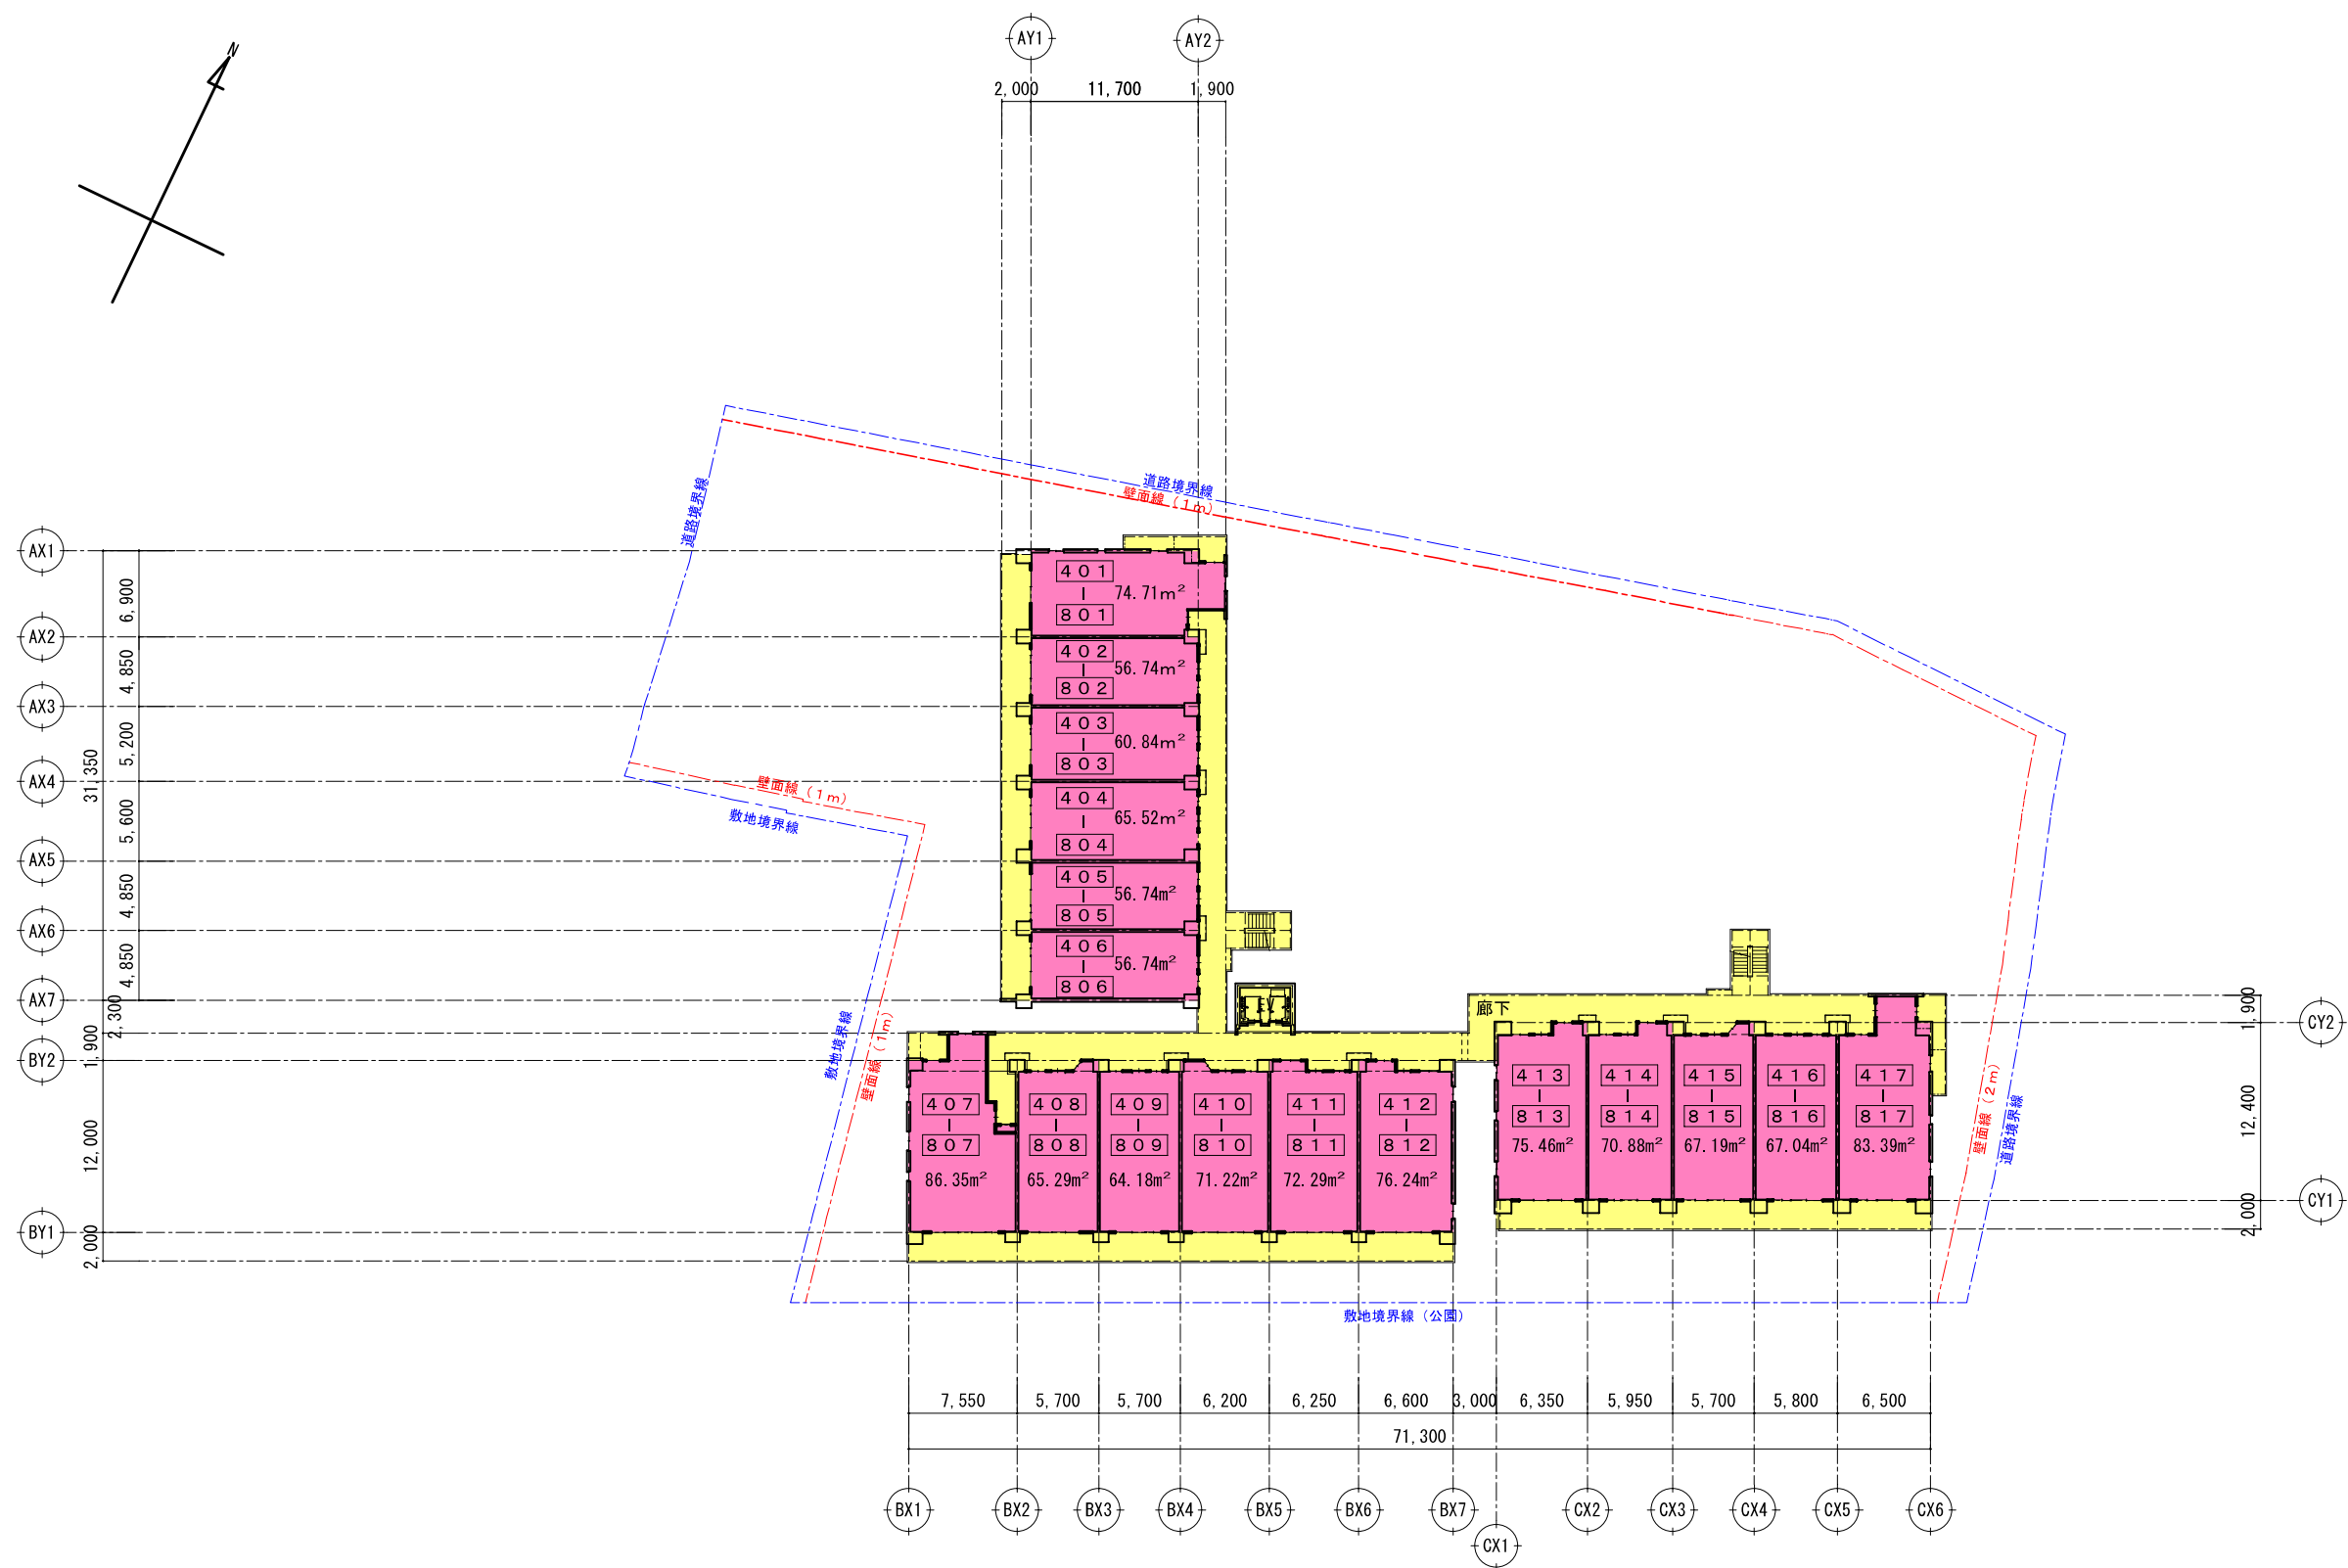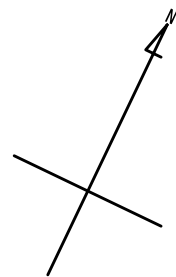

凡 例	
	住宅専有部分
	住宅共用部分
	施設専有部分
	施設共用部分
	全体共用部分

下三条町北地区
防災街区整備事業
防災施設建築物
4～8階平面図 S=1/500

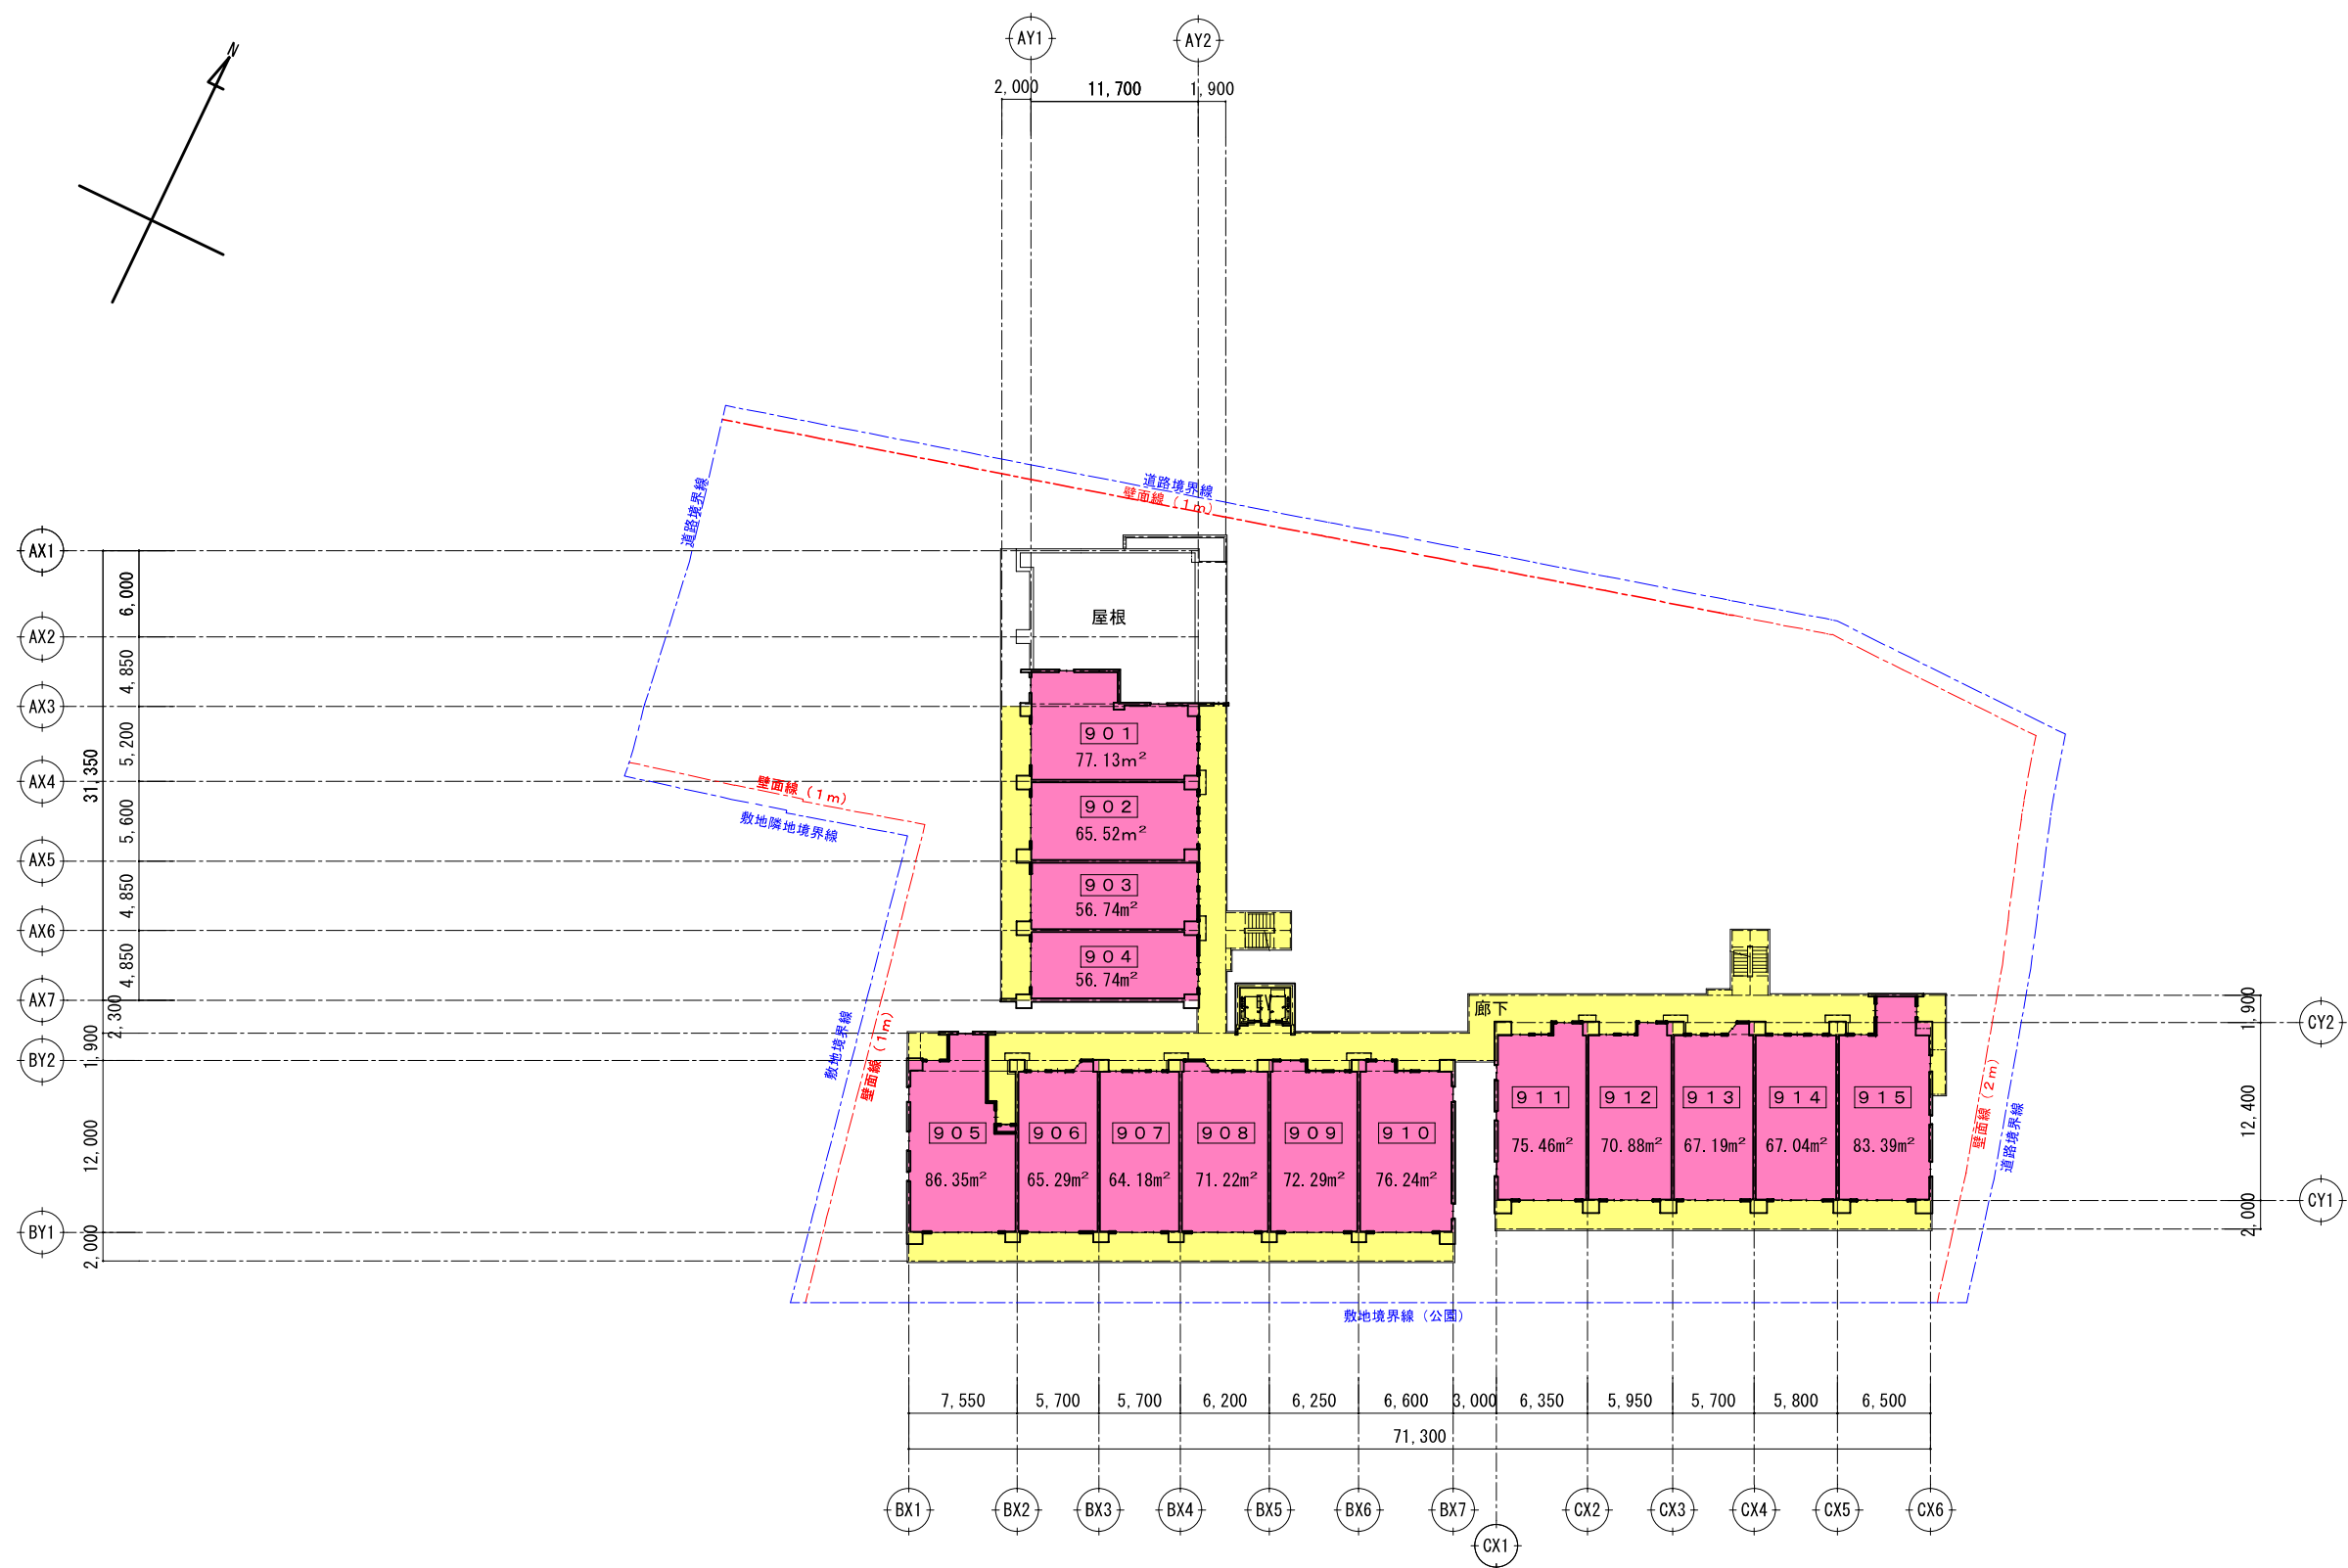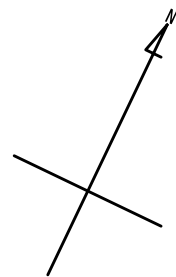

凡 例

住宅専有部分
住宅共用部分
施設専有部分
施設共用部分
全体共用部分

下三条町北地区
防災街区整備事業
防災施設建築物
9階平面図 S=1/500

