

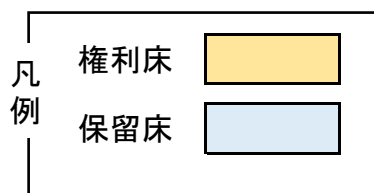
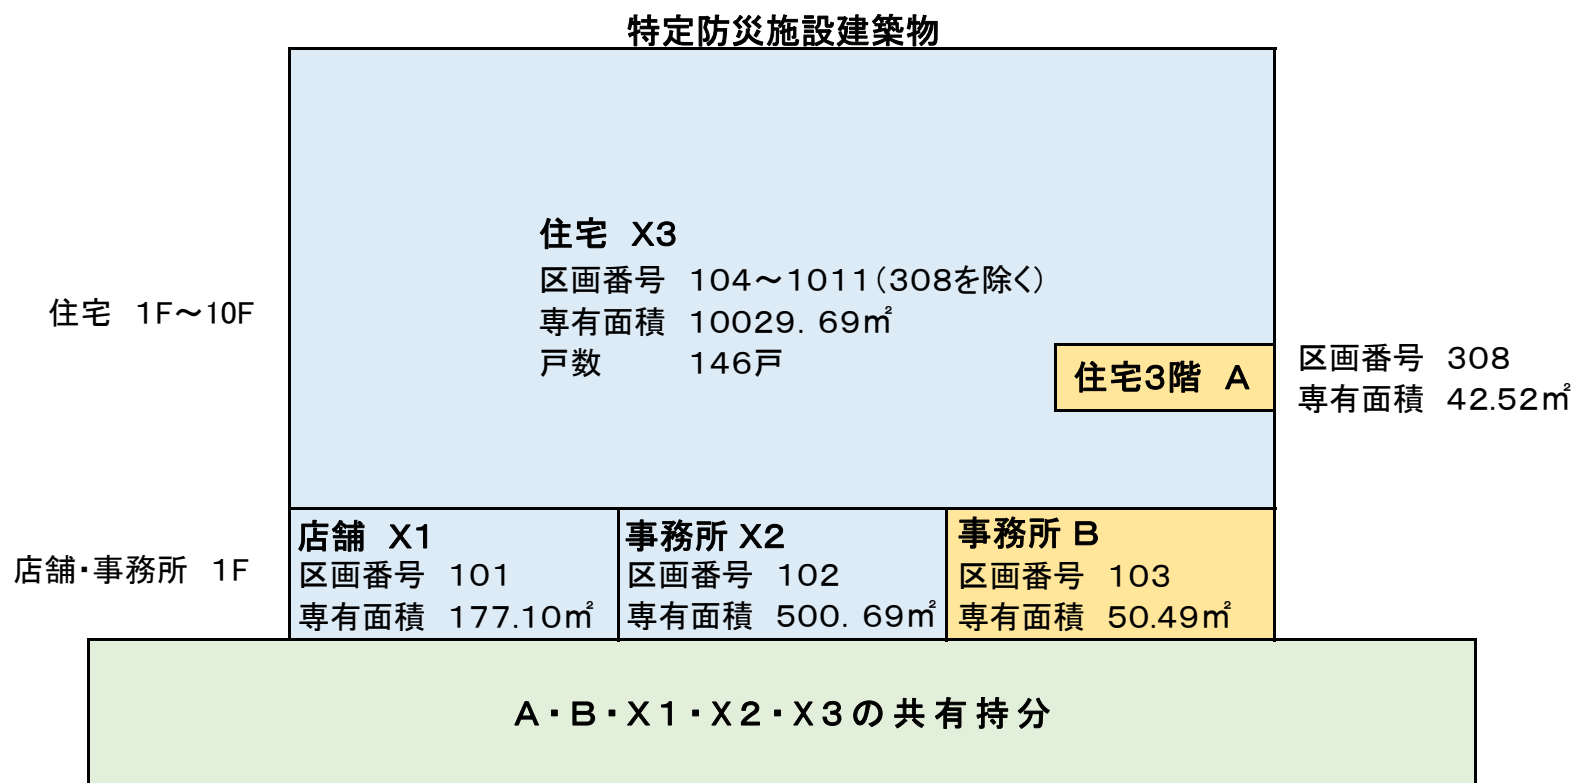


権 利 変 換 計 画 の 内 容

- 権 利 変 換 方 式 : 当地区の権利変換方式は、密集法第254条に基づく「地上権非設定方式」で、防災施設建築敷地は1筆共有、特定防災建築施設の部分については区分所有である。
- 権利変換を受ける者 : 住宅部分 1名、事務所部分 1名

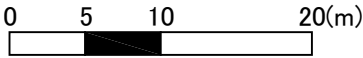

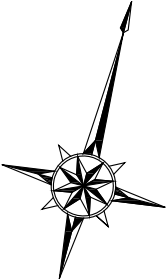

凡 例	
	防災施設建築敷地
	公共施設（道路）
	公共施設（公園）
	施行区域


下三条町北地区
防災街区整備事業
防災施設建築敷地図
公共施設平面図 S=1/500







凡 例	
	住宅専有部分
	住宅共用部分
	施設専有部分
	施設共用部分
	全体共用部分

下三条町北地区
防災街区整備事業
施設建築敷地図
1階平面図 S=1/500

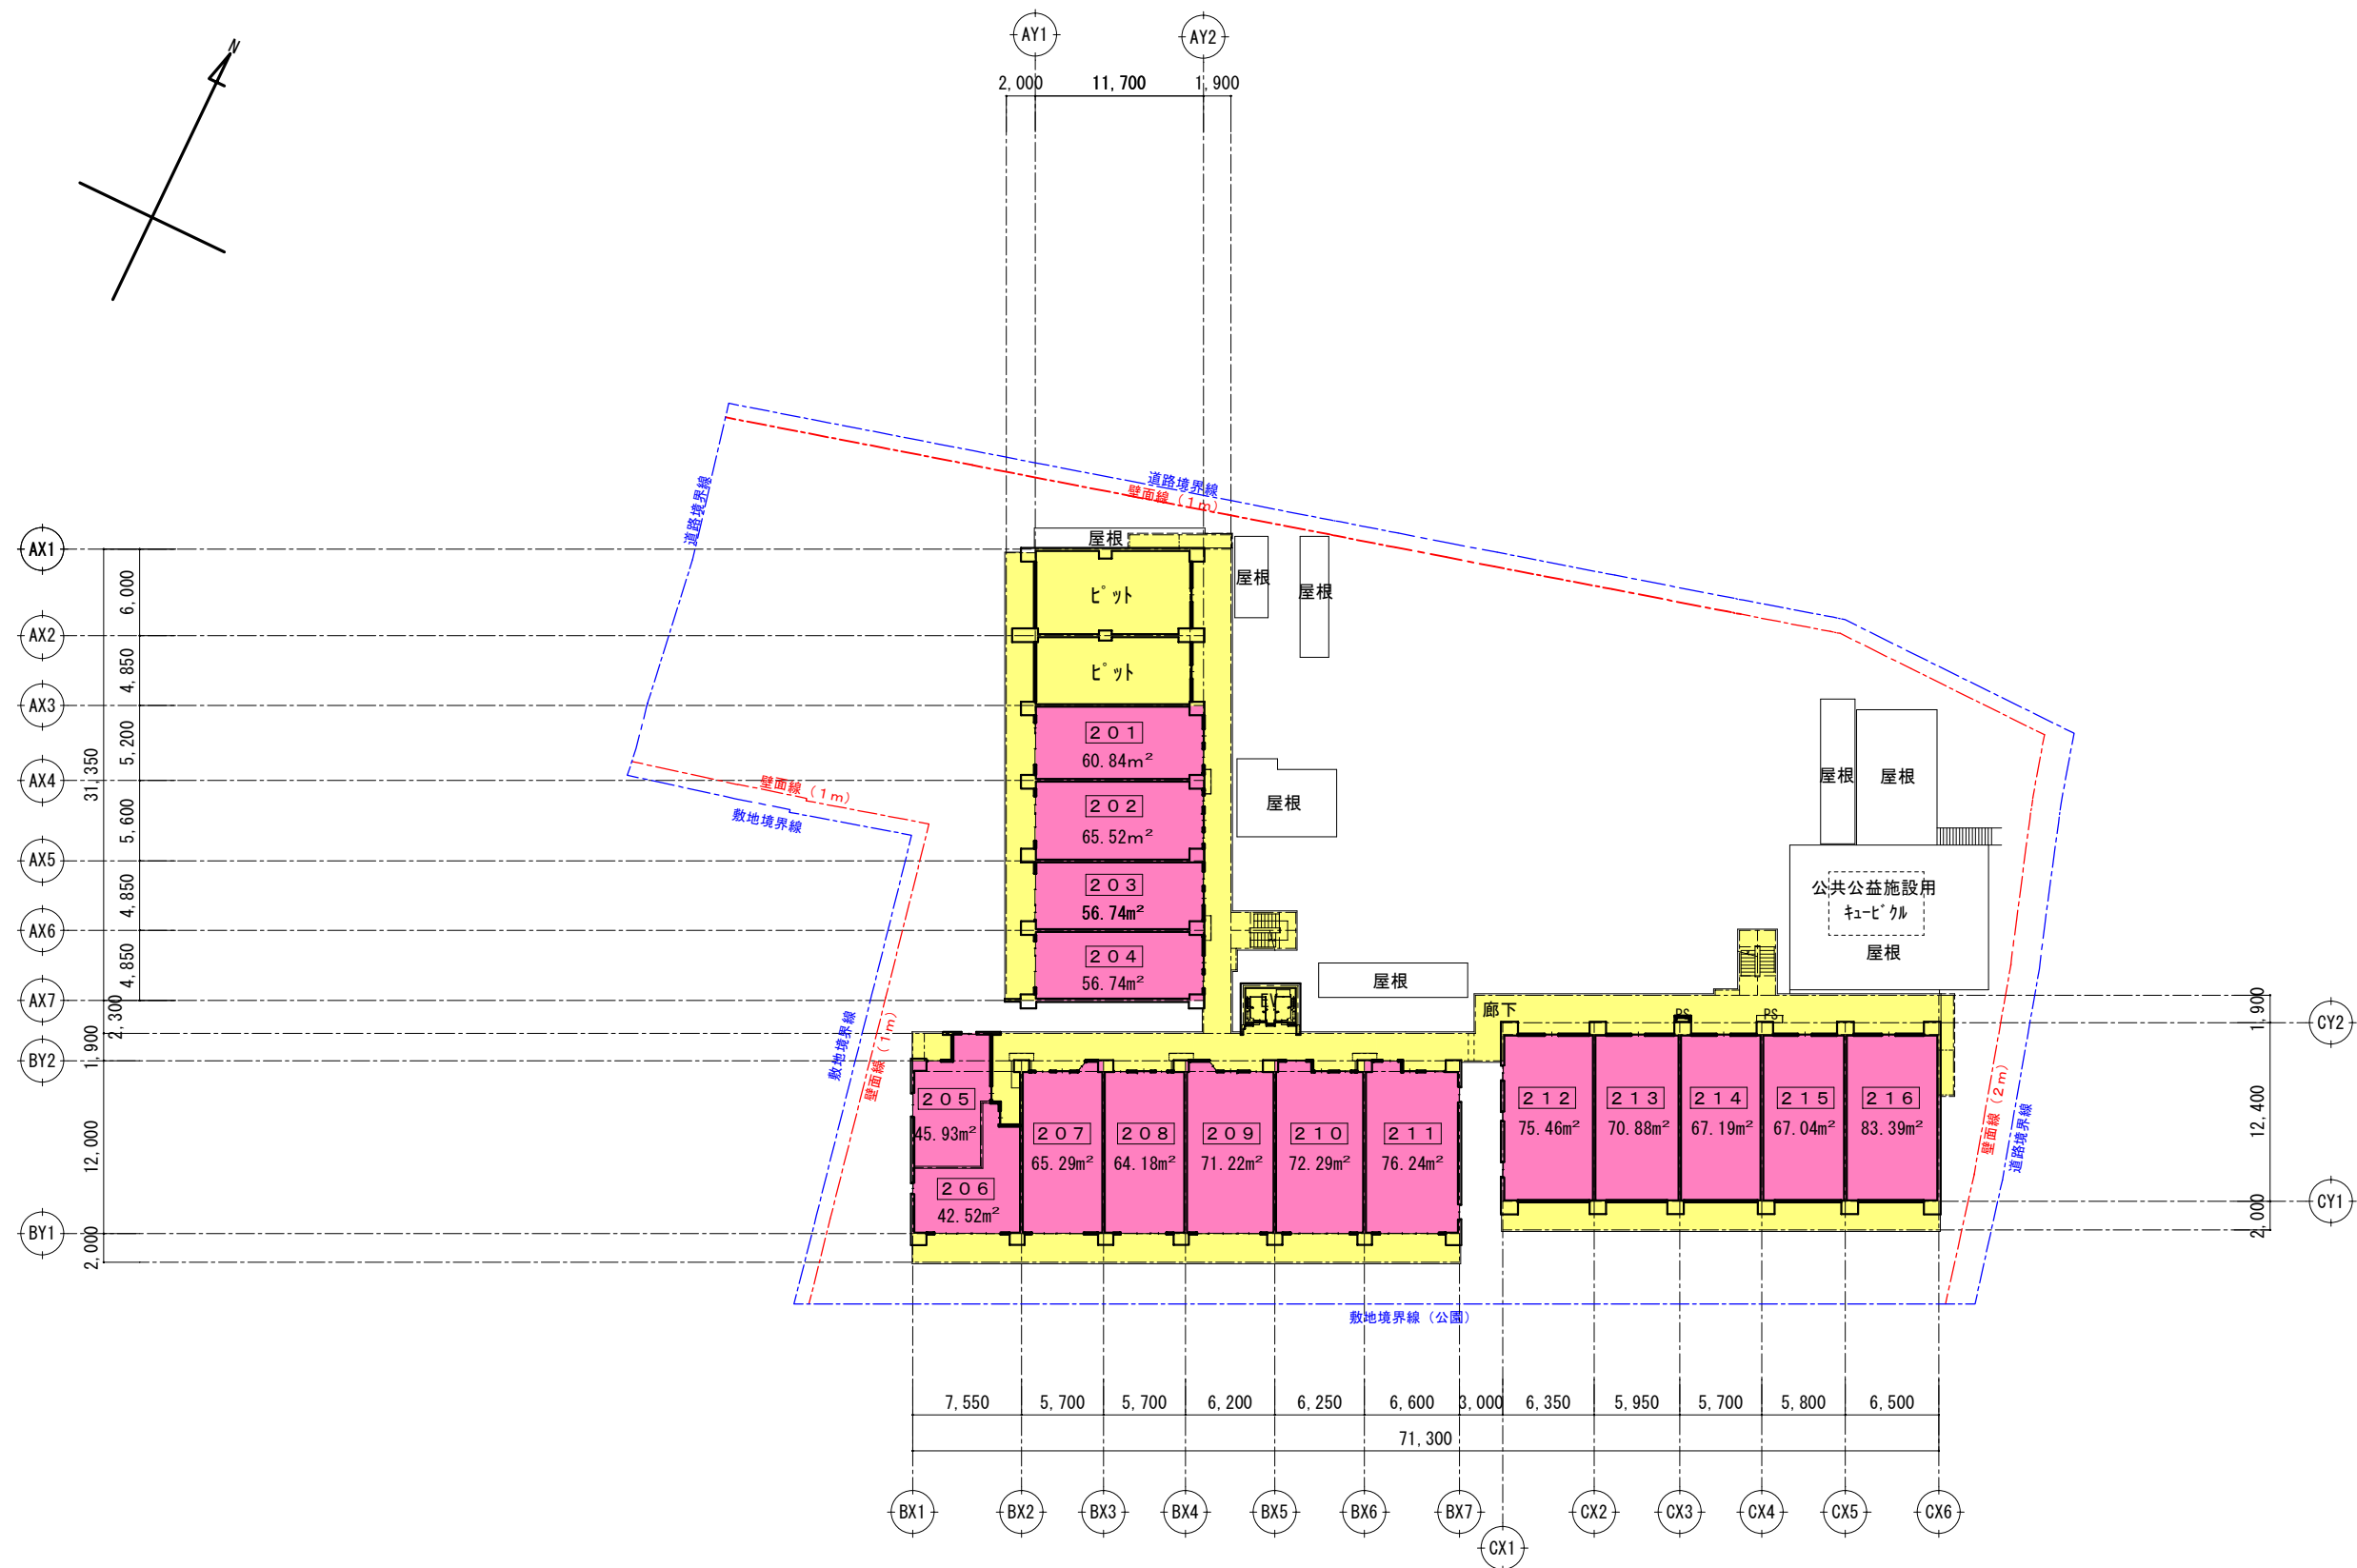


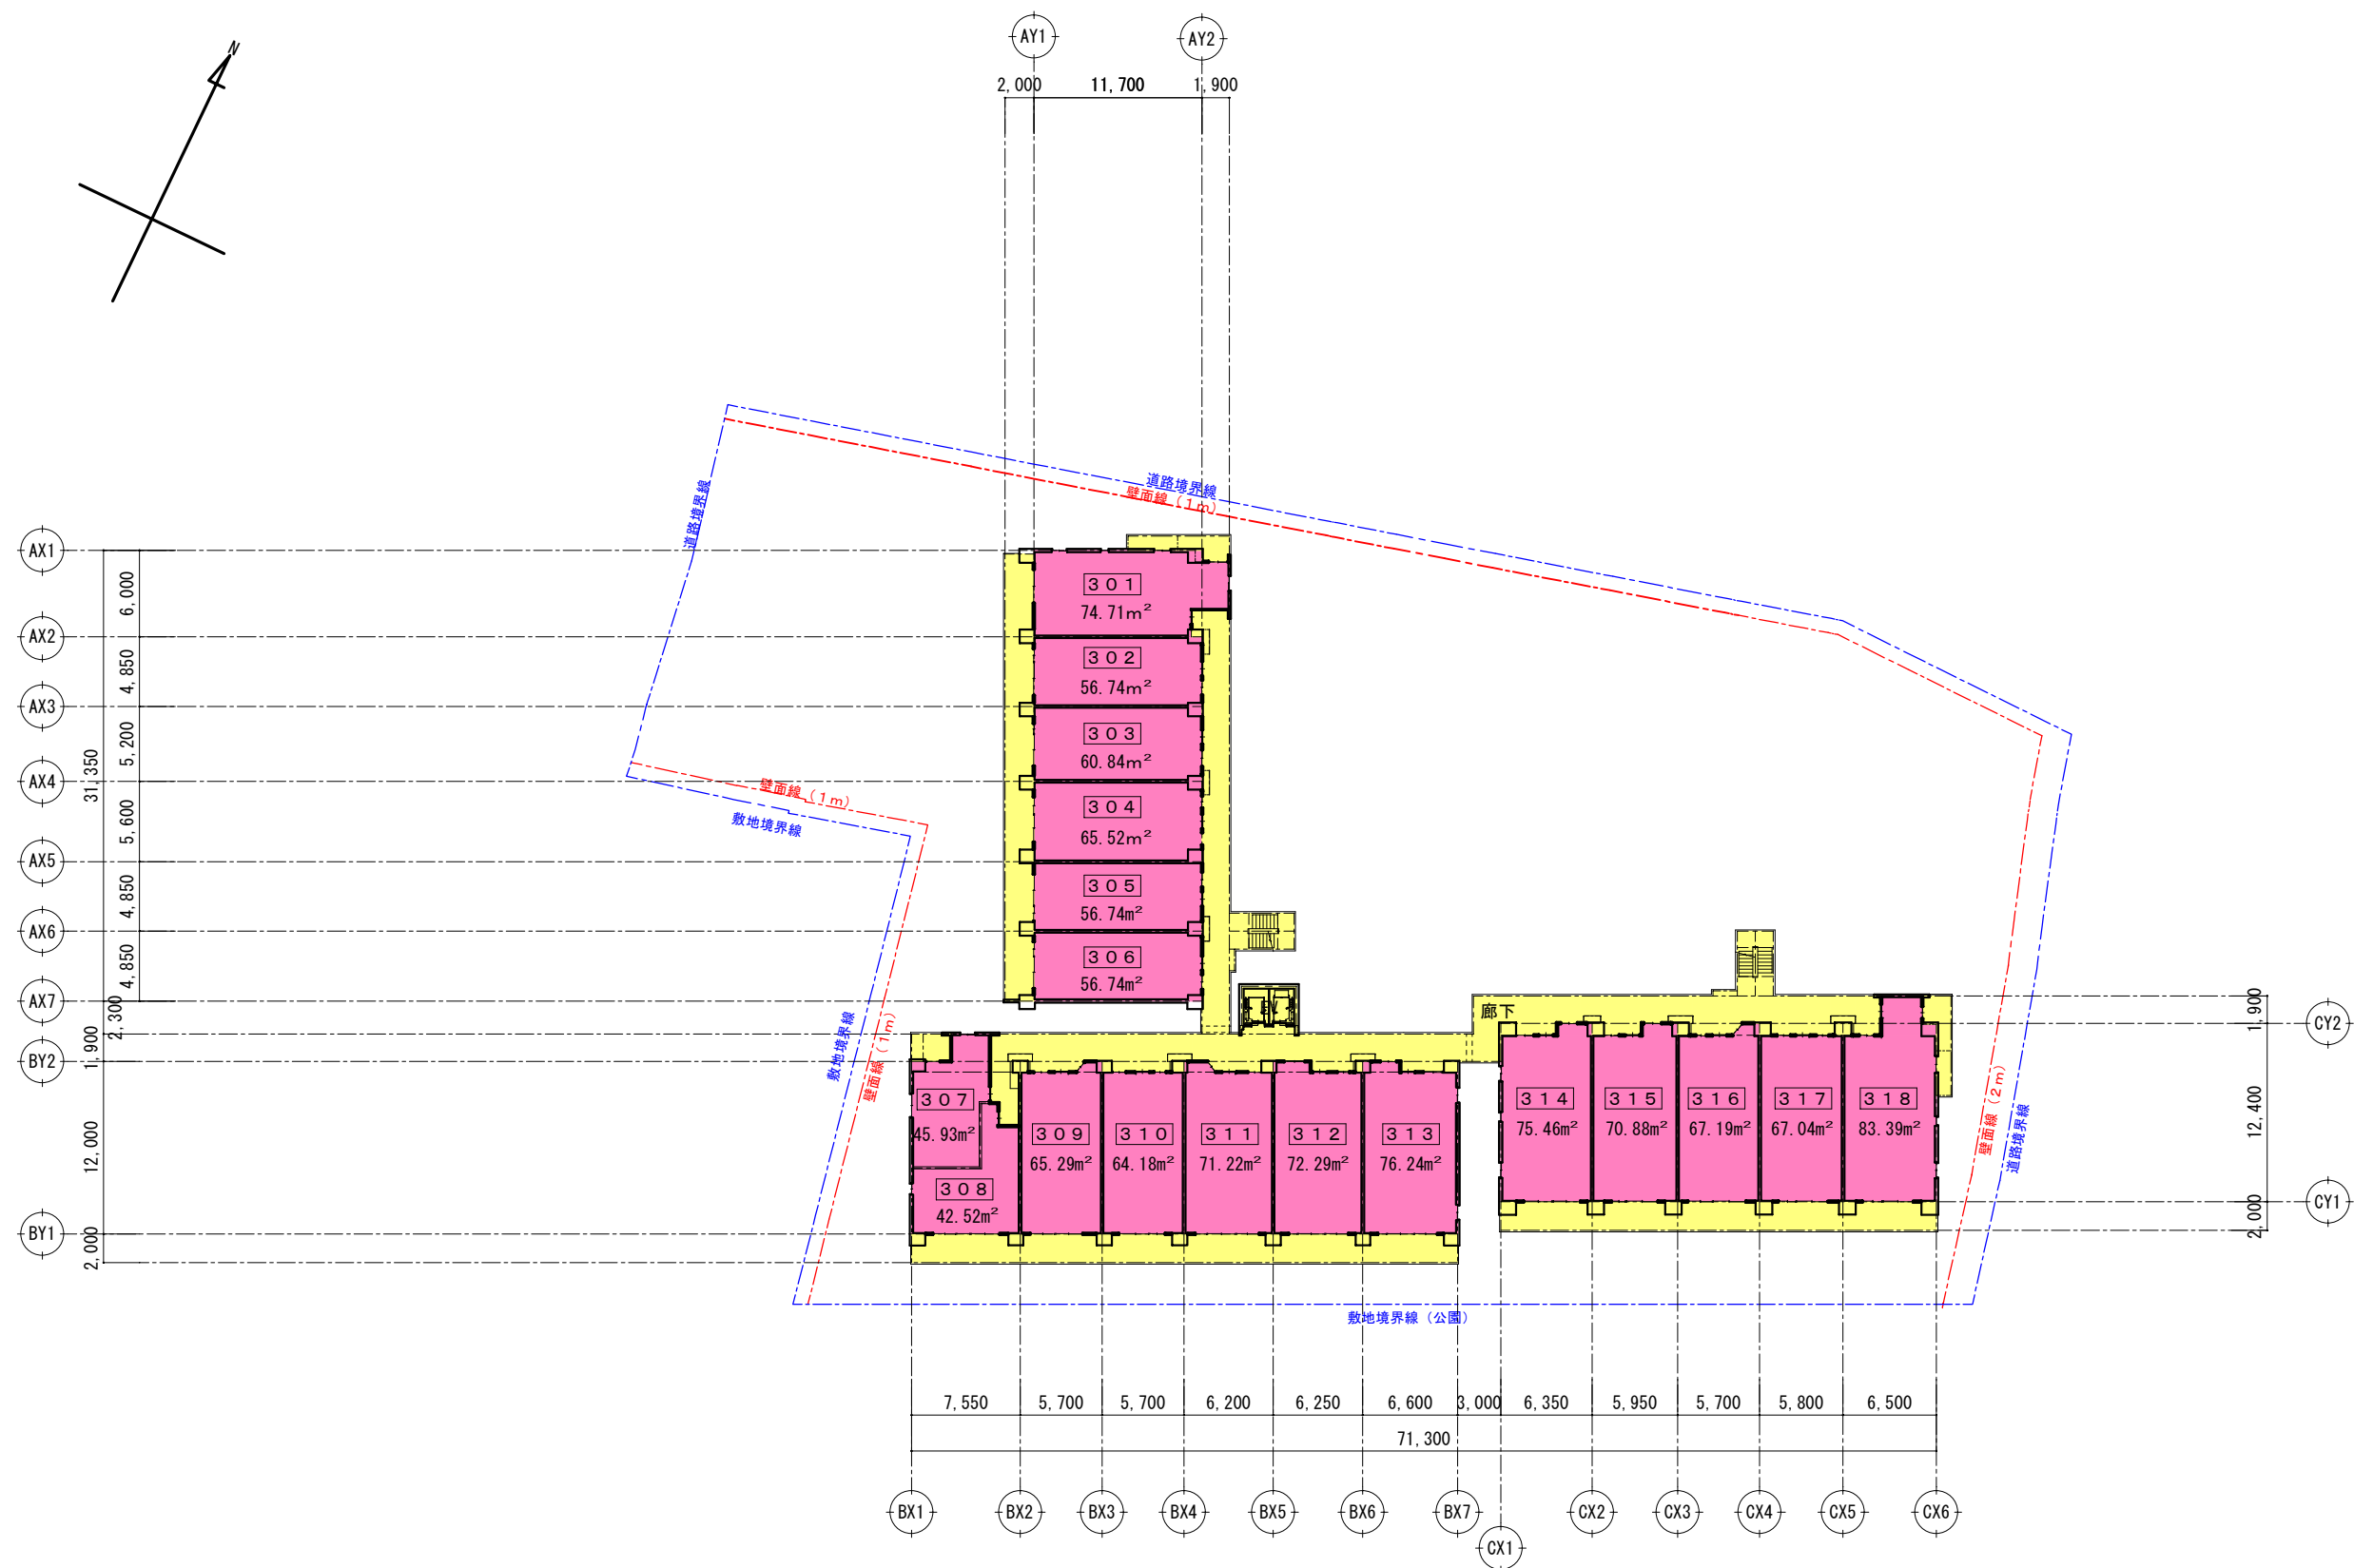

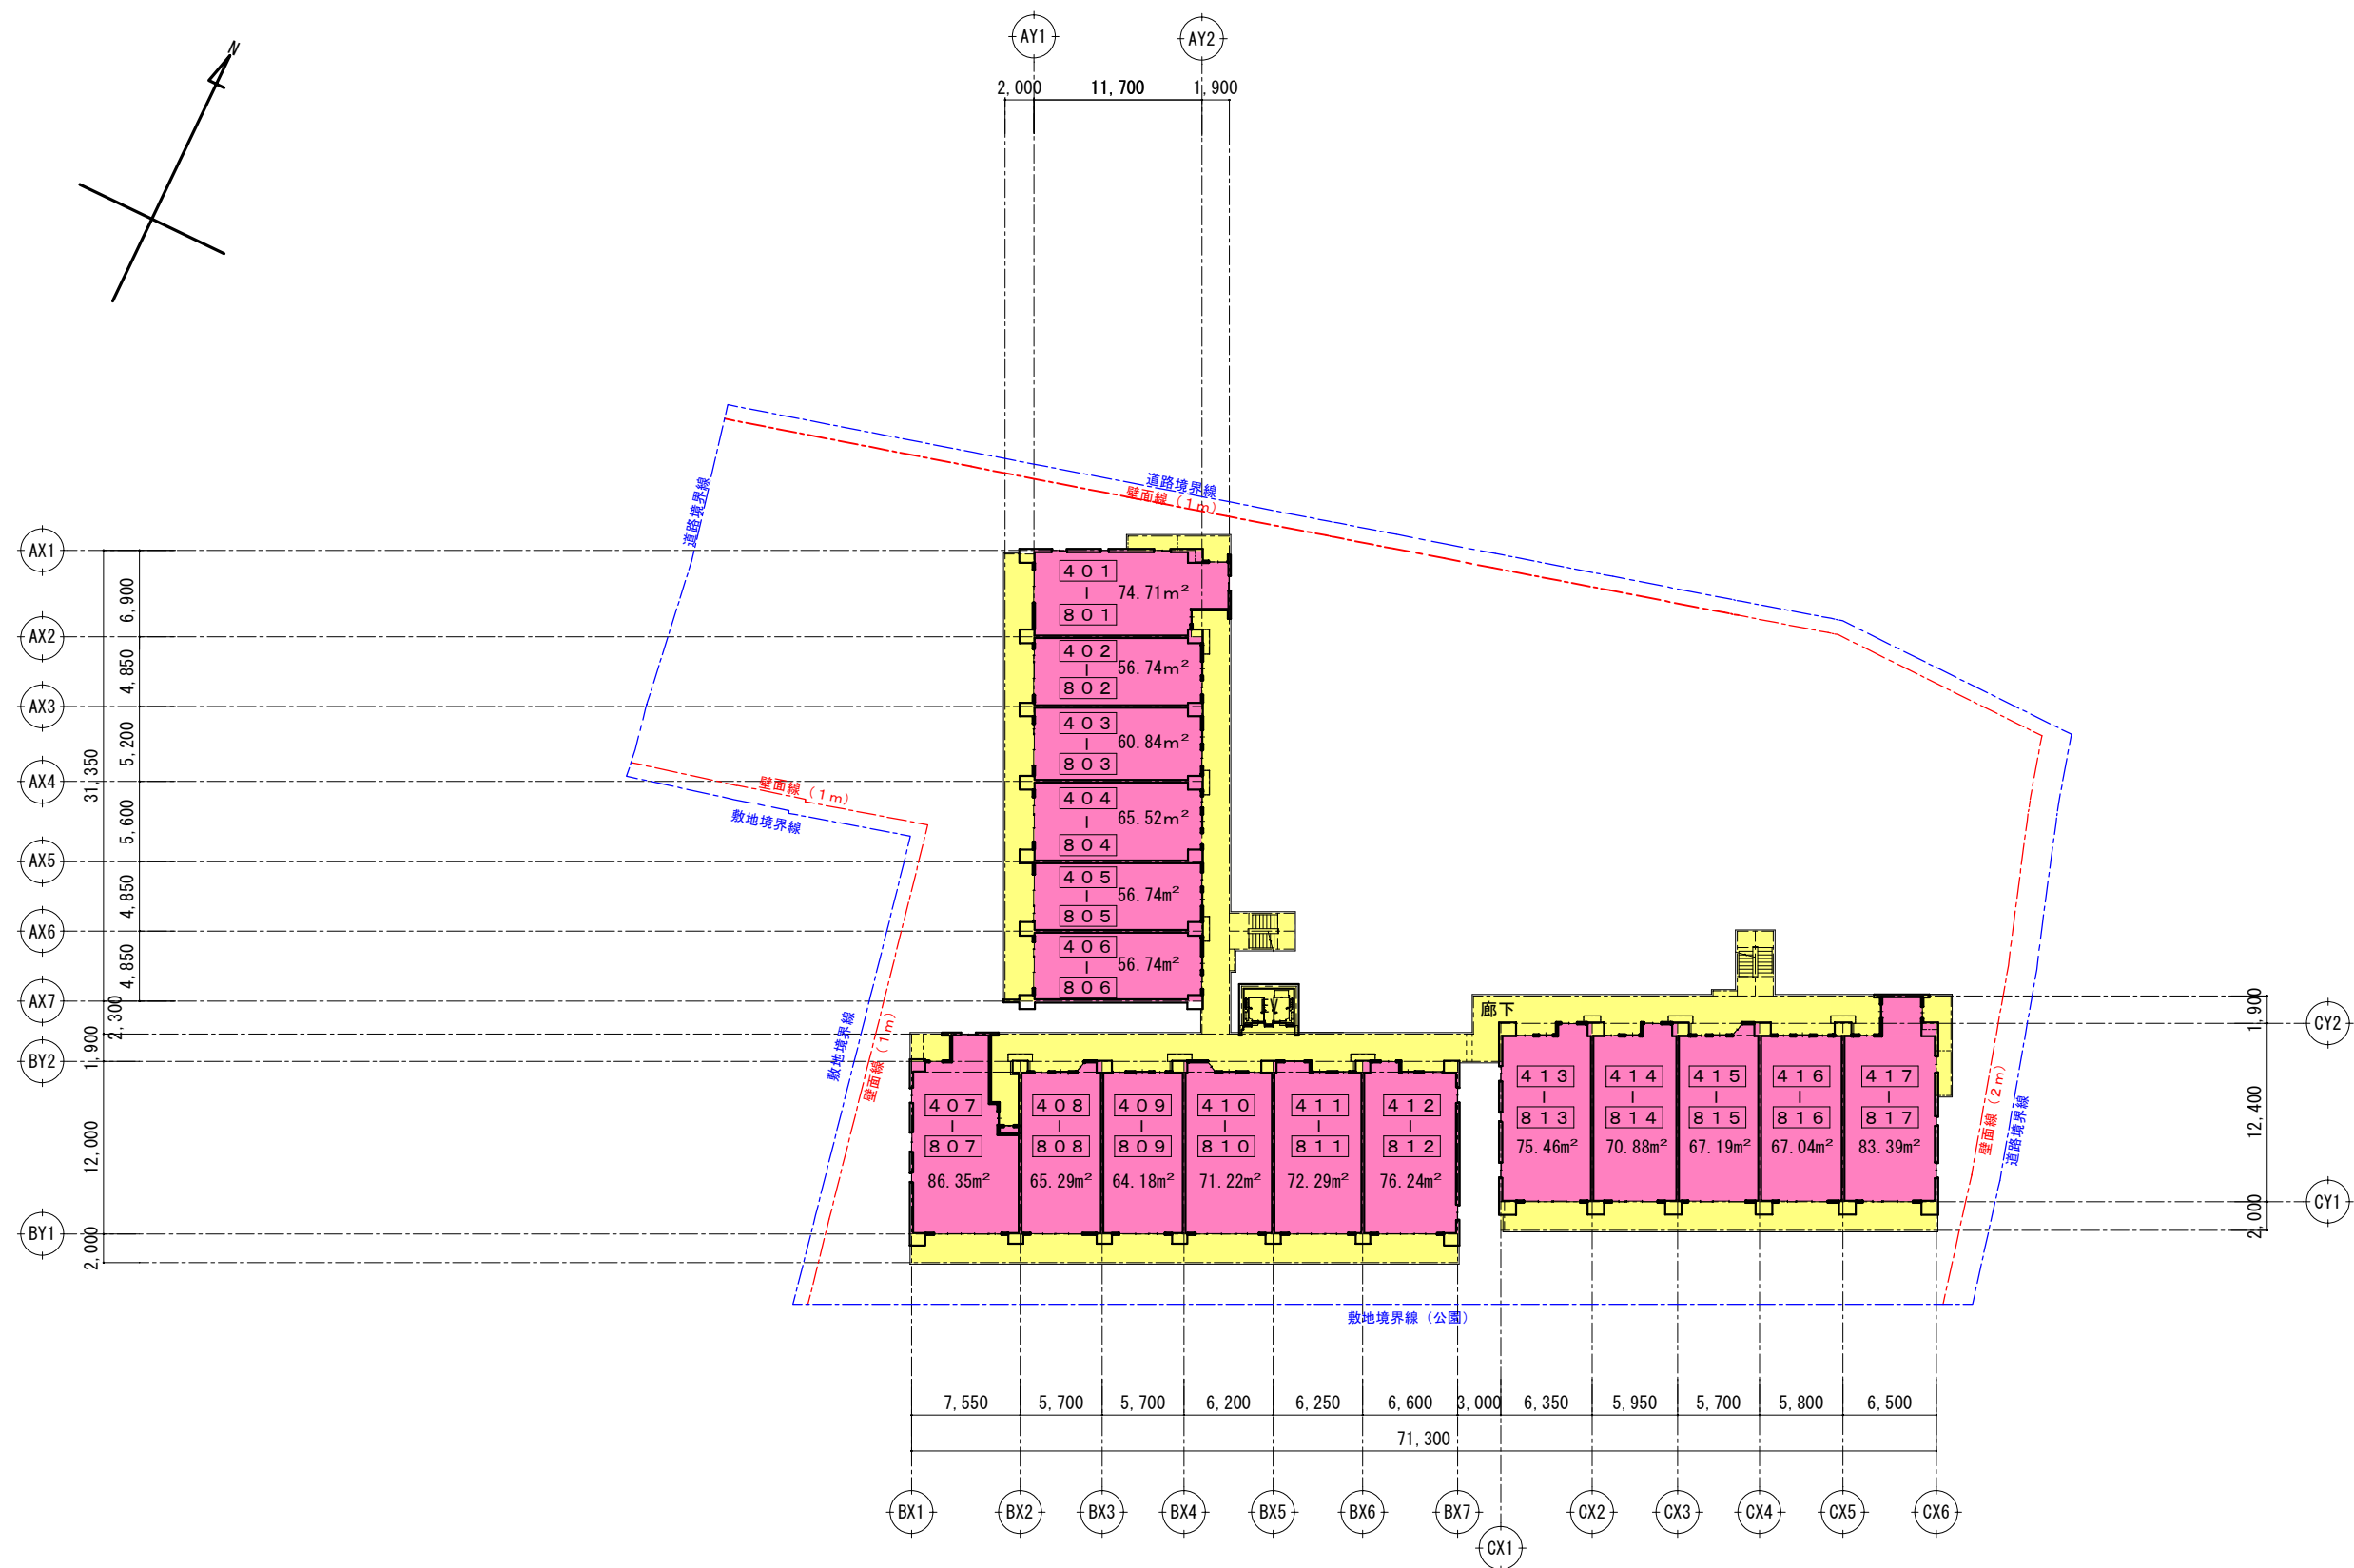


凡 例	
	住宅専有部分
	住宅共用部分
	施設専有部分
	施設共用部分
	全体共用部分

下三条町北地区
防災街区整備事業
防災施設建築物
4～8階平面図 S=1/500

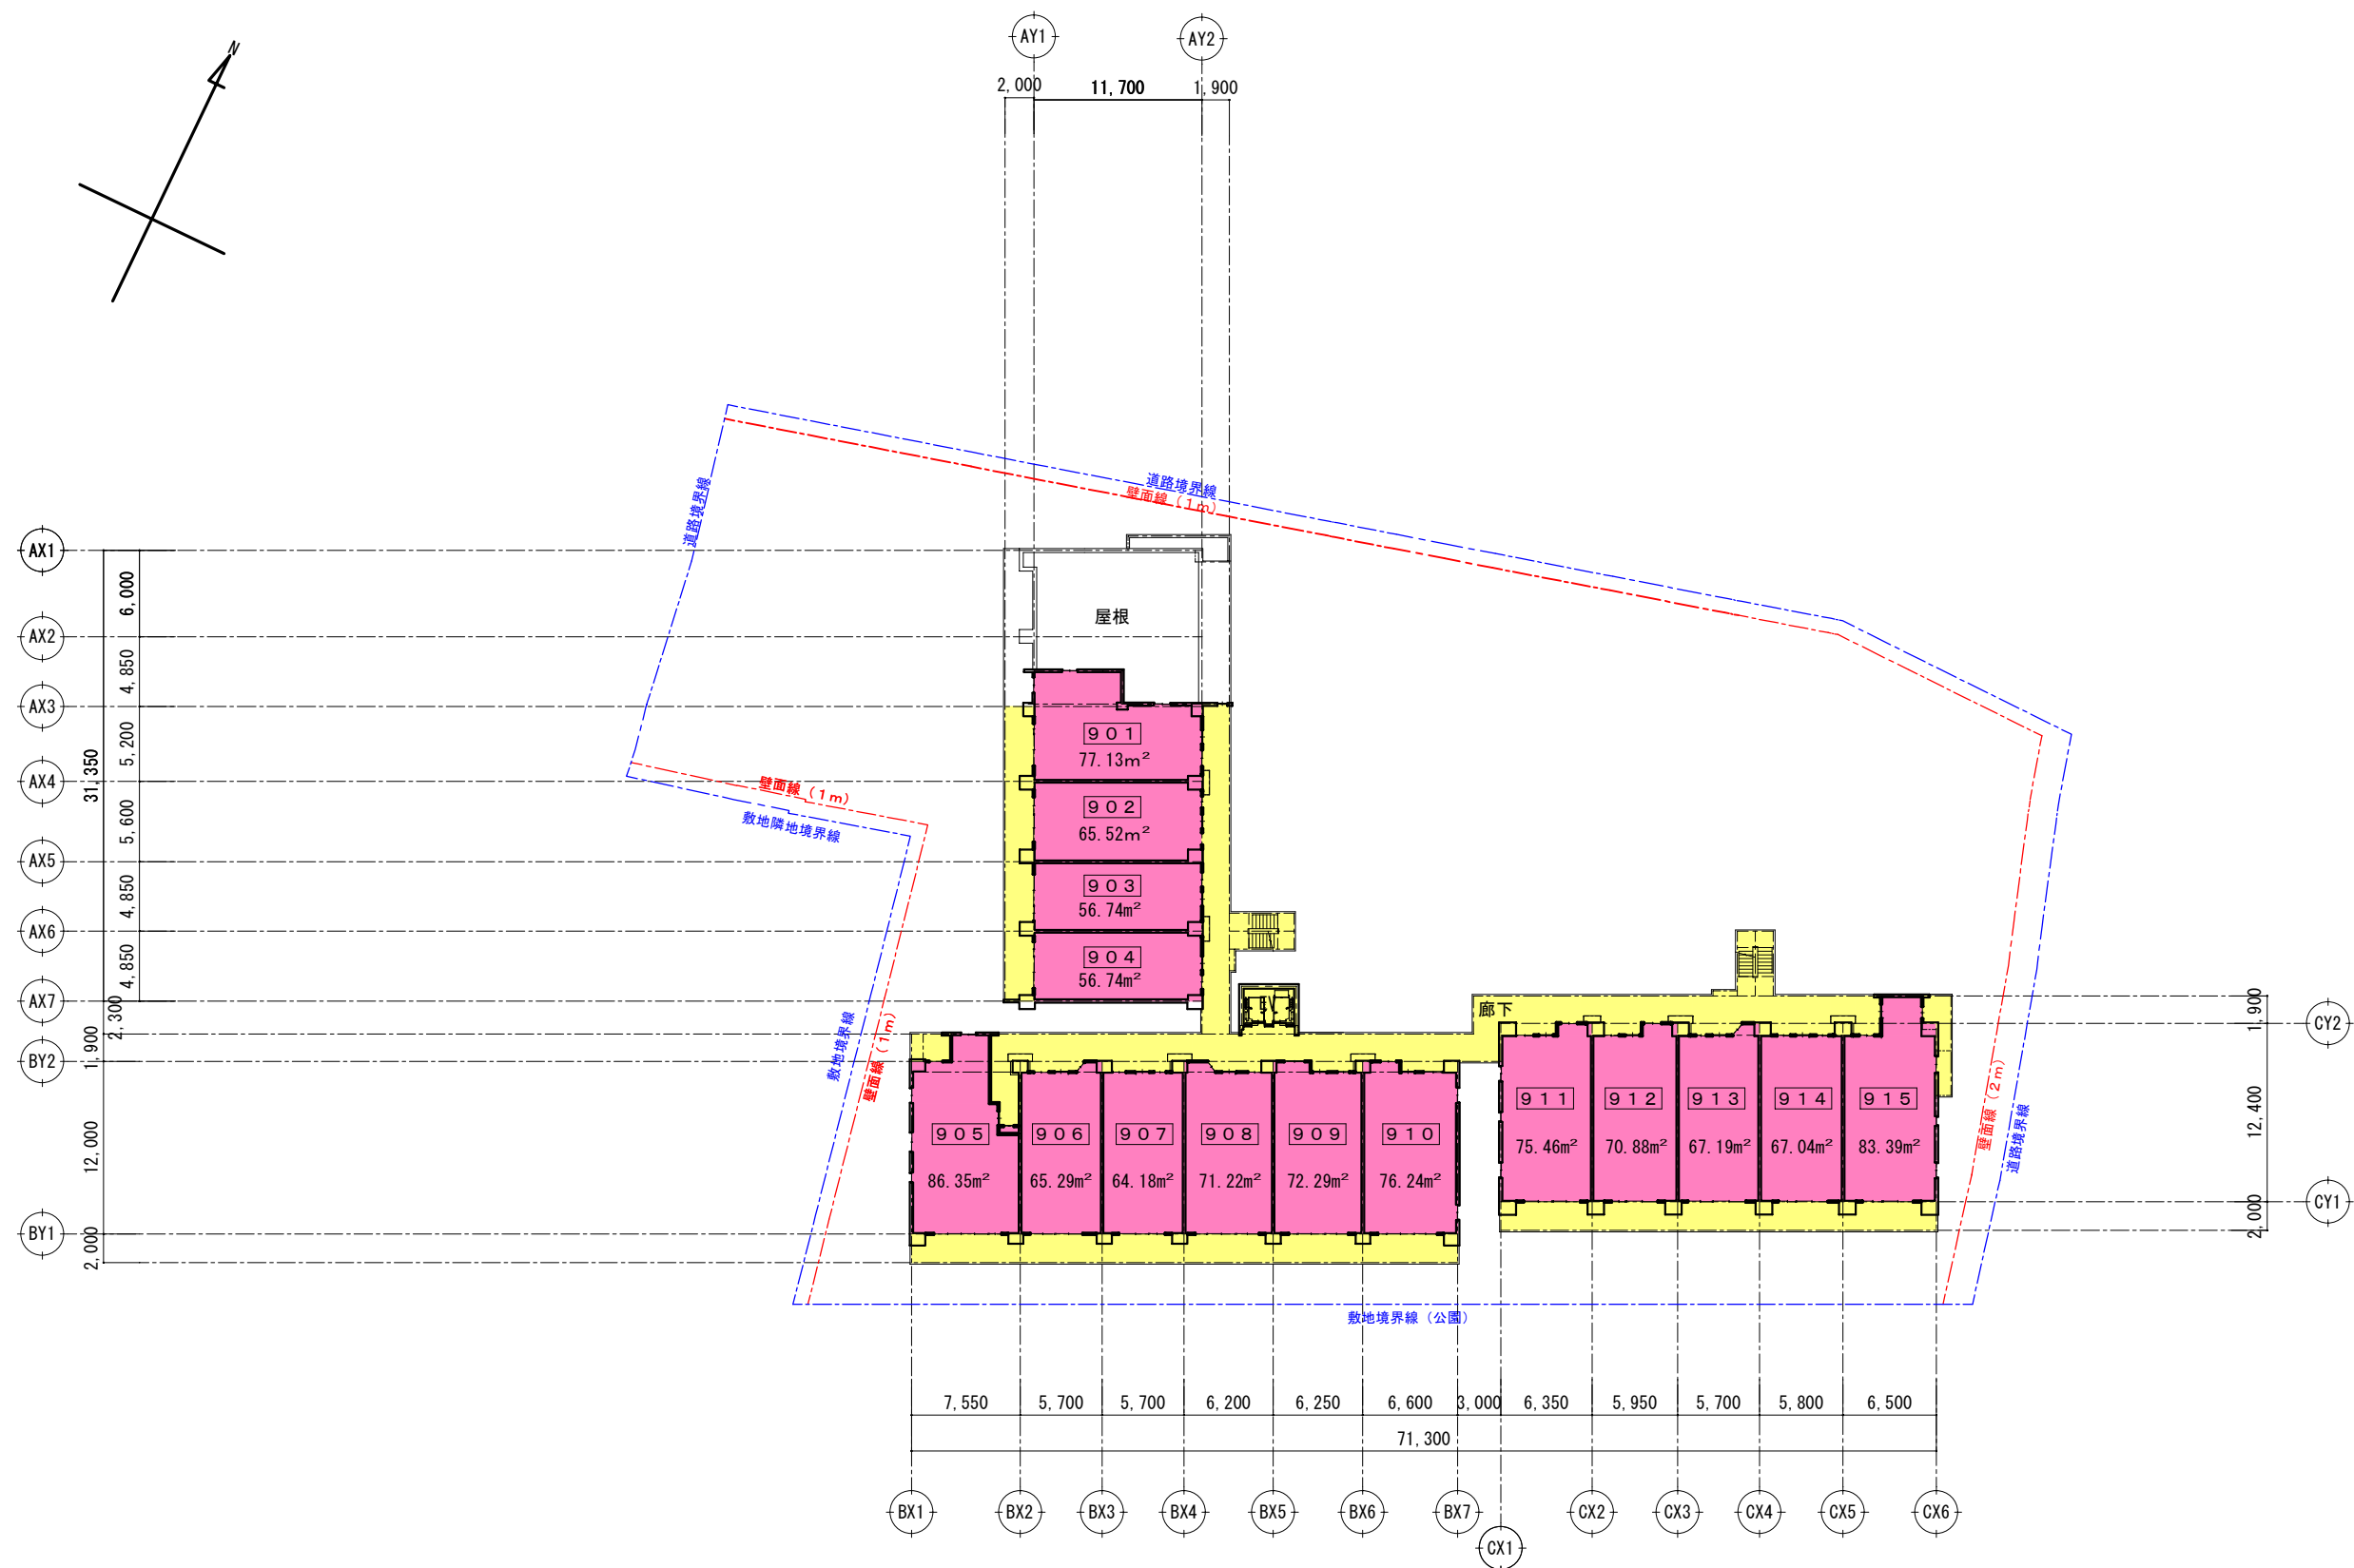

凡 例	
	住宅専有部分
	住宅共用部分
	施設専有部分
	施設共用部分
	全体共用部分

下三条町北地区
防災街区整備事業
防災施設建築物
9階平面図 S=1/500

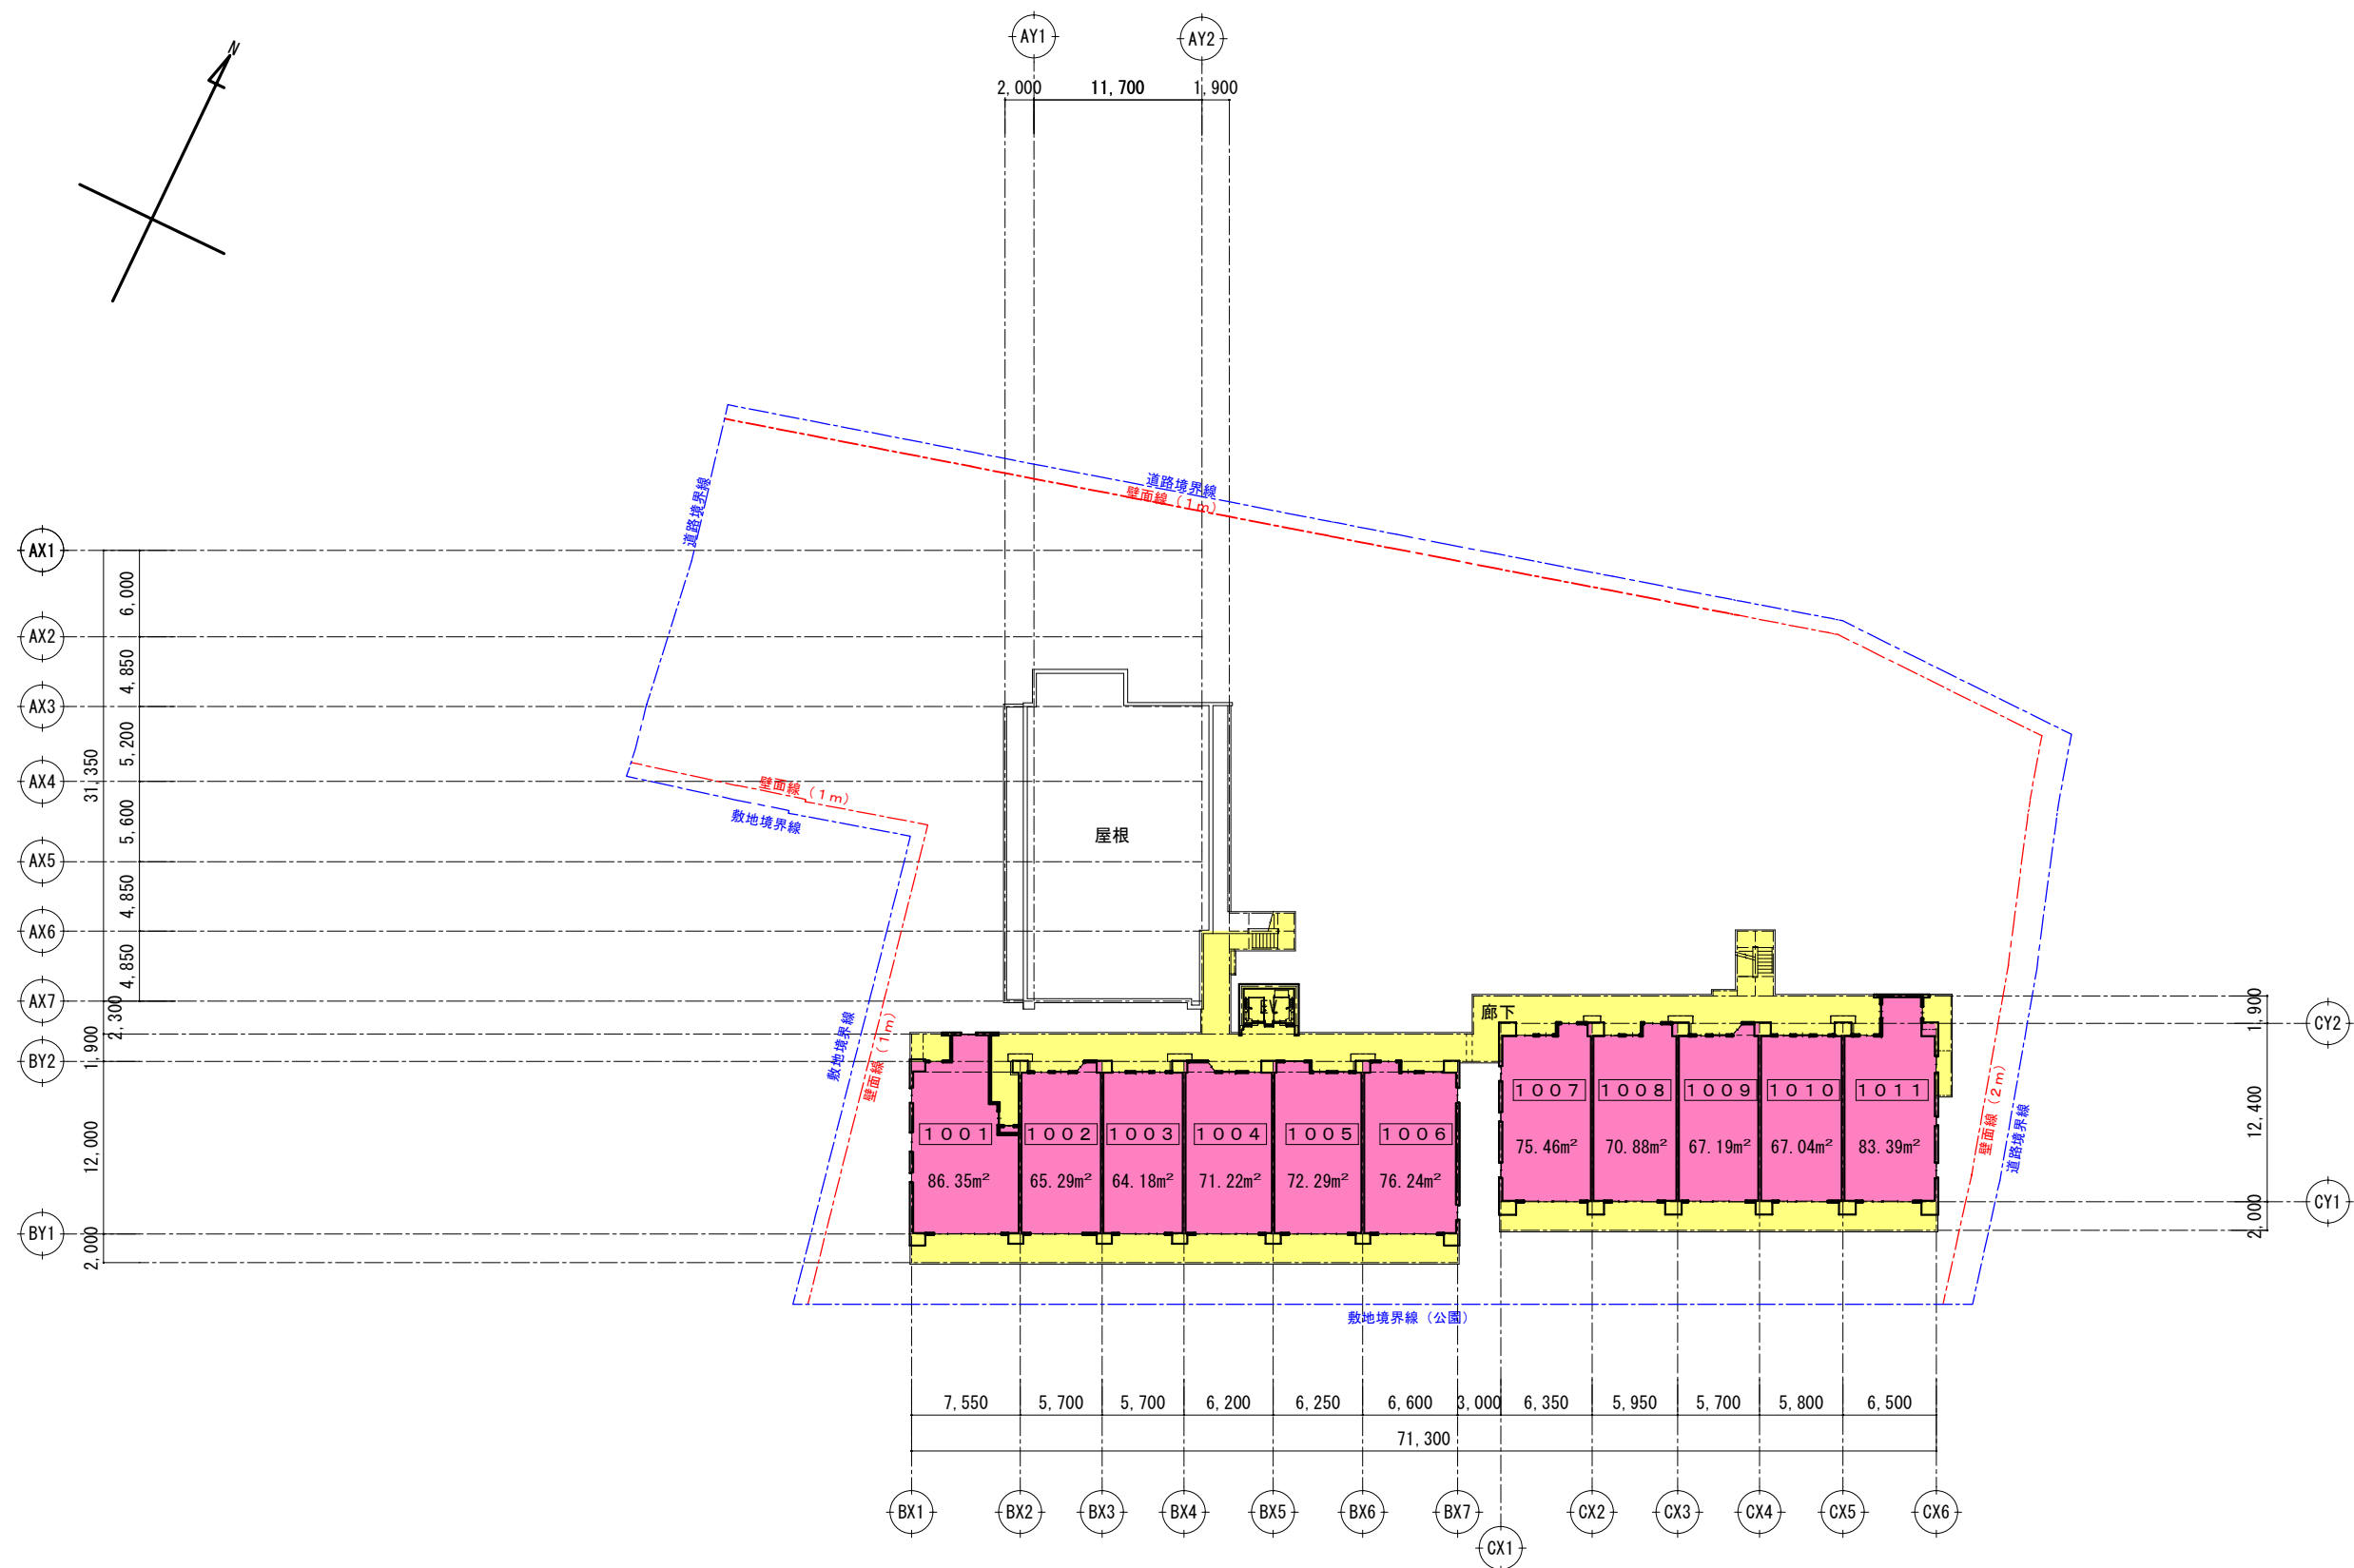

凡 例	
	住宅専用部分
	住宅共用部分
	施設専用部分
	施設共用部分
	全体共用部分

下三条町北地区
防災街区整備事業
防災施設建築物
10階平面図 S=1/500