
 


位置図・道路廃止図・字限図・承諾書

位置図・道路廃止図 A1:S=1:3000

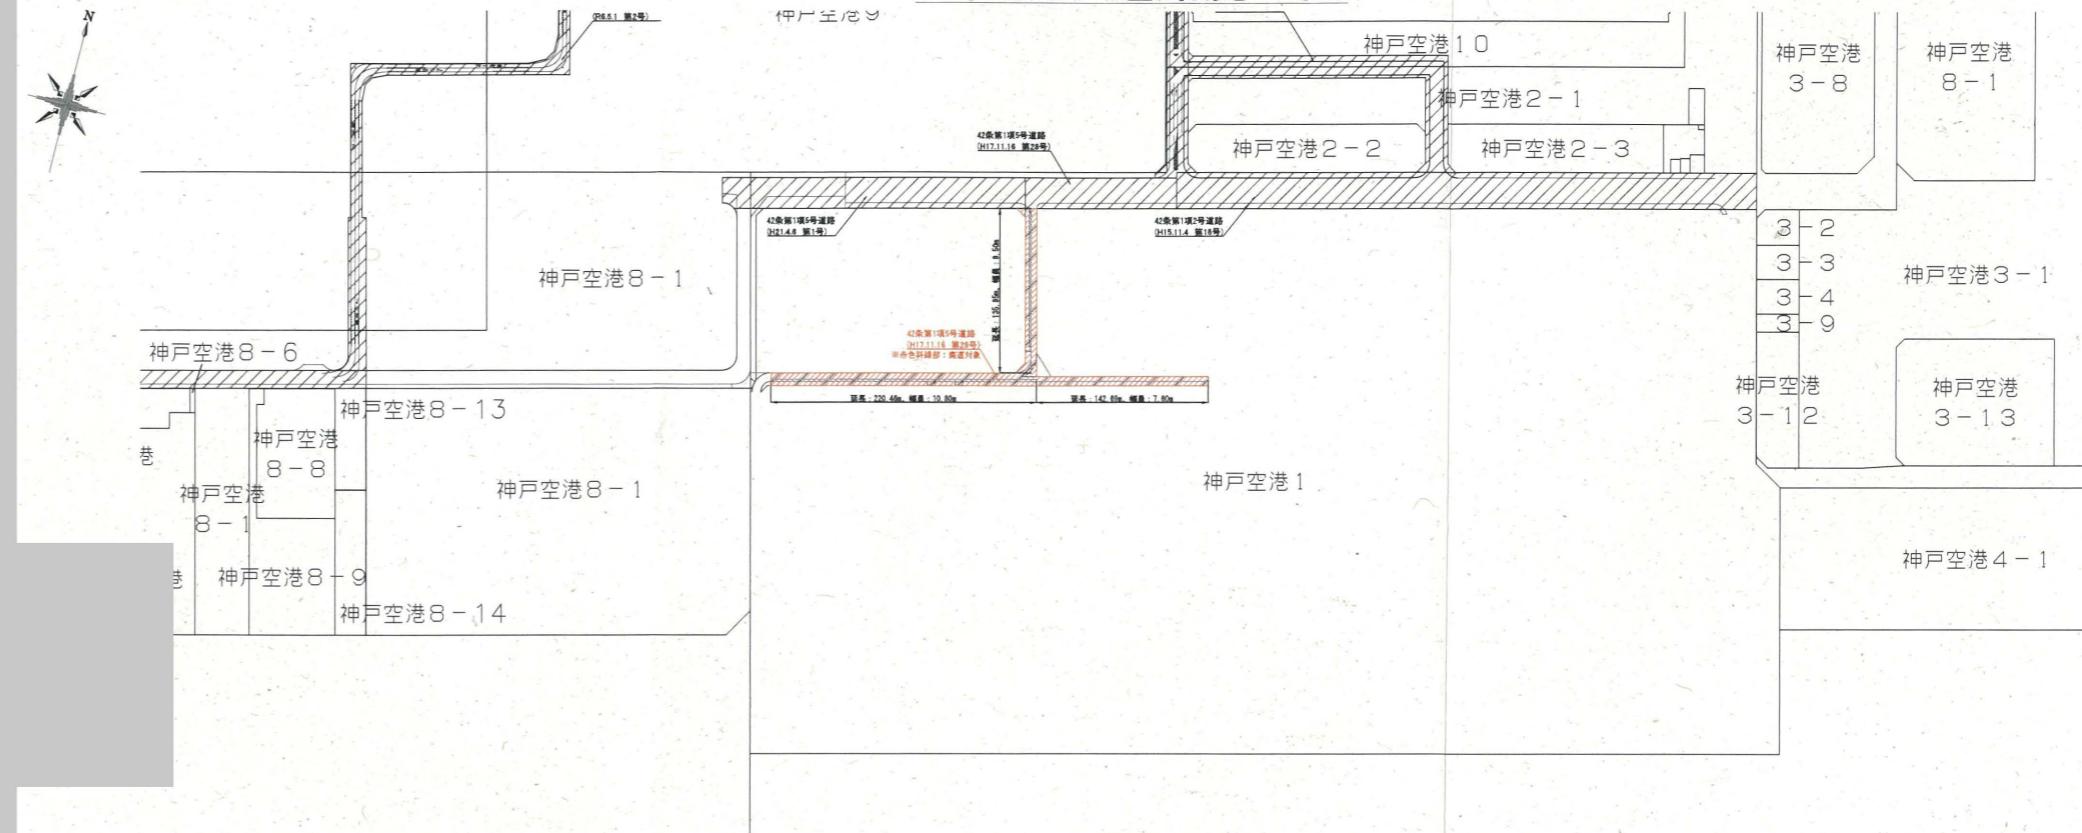

凡例

方位

申請する道路の位置
(朱書き)


敷地界

既存道路及び既指定道路
(年月日・番号記入のこと)

[注意]

- 承諾書の「権利の種類」欄は、土地又はその土地内の建築物若しくは工作物について該当する権利（所有権借地権等）をそれぞれ記載すること。
- 図面にも地番号、権利の種類及び氏名を記入のこと。
- 付近見取り図、道路図及び標準断面図を記載し、方位は一致させること。
- 図面に字限図を記載とともに、その転写場所、転写年月日及び転写した者の住所氏名を記入し押印すること。
- 延長は幅員別に記載すること。
- 本紙のみで記入されない場合は、同質、同形の用紙を使用し、該当する部分において権利を有するもの及び図面作成者の印で本用紙と割印して追加すること。
- 申請書(正・副)には本用紙(追加紙を含む)のコピーを添付し、本旨別に(同時)に提出すること。

字限図 A1:S=1:2500

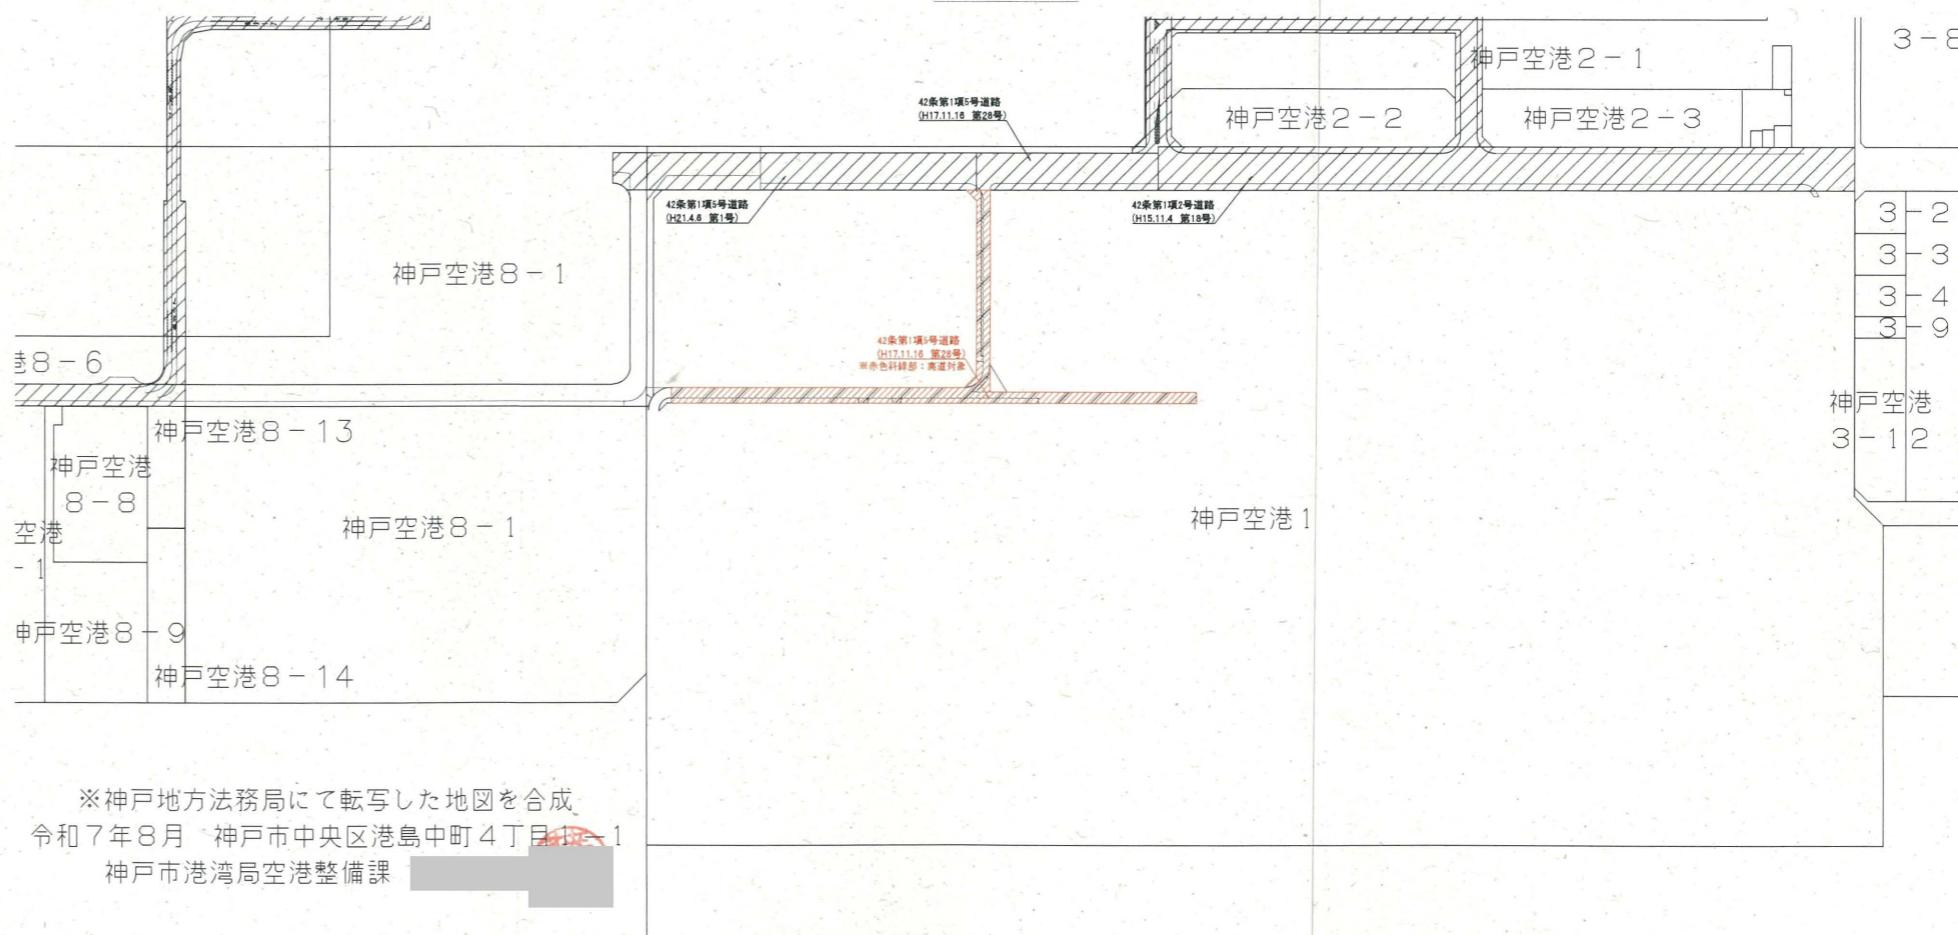

※神戸地方法務局にて転写した地図を合成
令和7年8月 神戸市中央区港島中町4丁目
神戸市港湾局空港整備課