


[位置指定]R05-004-4

【五位ノ池町一丁目】 道路面積求積表					
測点	X座標	Y座標	Xn+1-Xn-1	(Xn-1-Xn+1) × Yn	辺長
D01	-1,005.8280	851.8720	-2.5417	-2,165.203062	3.16
D02	-1,004.9739	848.8238	1.9130	1,623.799929	2.68
D03	-1,003.9150	846.3663	2.4456	2,069.873423	5.42
D04	-1,002.5283	841.1260	1.6824	1,415.110382	1.10
D05	-1,002.2326	840.0667	2.3535	1,977.096978	8.48
D06	-1,000.1748	831.8421	3.6304	3,019.919560	2.75
D07	-998.6022	829.5876	3.4955	2,899.823456	7.87
D08	-996.6793	821.9577	3.6168	2,972.856609	7.20
D09	-994.9854	814.9580	3.7342	3,043.216164	2.10
D10	-992.9451	815.4549	4.0807	3,327.626810	2.10
D11	-990.9047	815.9518	0.3246	264.857954	7.27
D12	-992.6205	823.0147	-3.8128	-3,137.990448	8.60
D13	-994.7175	831.3598	-3.6686	-3,049.926562	2.75
D14	-996.2891	833.6127	-3.4544	-2,879.631711	7.76
D15	-998.1719	841.1410	-2.1862	-1,838.902454	1.13
D16	-998.4753	842.2278	-1.4523	-1,223.167434	4.49
D17	-999.6242	846.5695	-3.9569	-3,349.790855	3.70
D18	-1,002.4322	848.9722	6.2038	-5,266.853734	4.47
倍面積				-297.284994	
1/2				-148.642497	
㎡				148.64	
坪				44.96	

・表示内容は指定申請時のものであり、現況と相違している場合があります。
 ・実際の幅員、延長が指定と異なる場合、復元等が必要となりますので、窓口でご相談ください。
 ・指定区域の一部が廃止済の場合がありますので、ご注意ください。

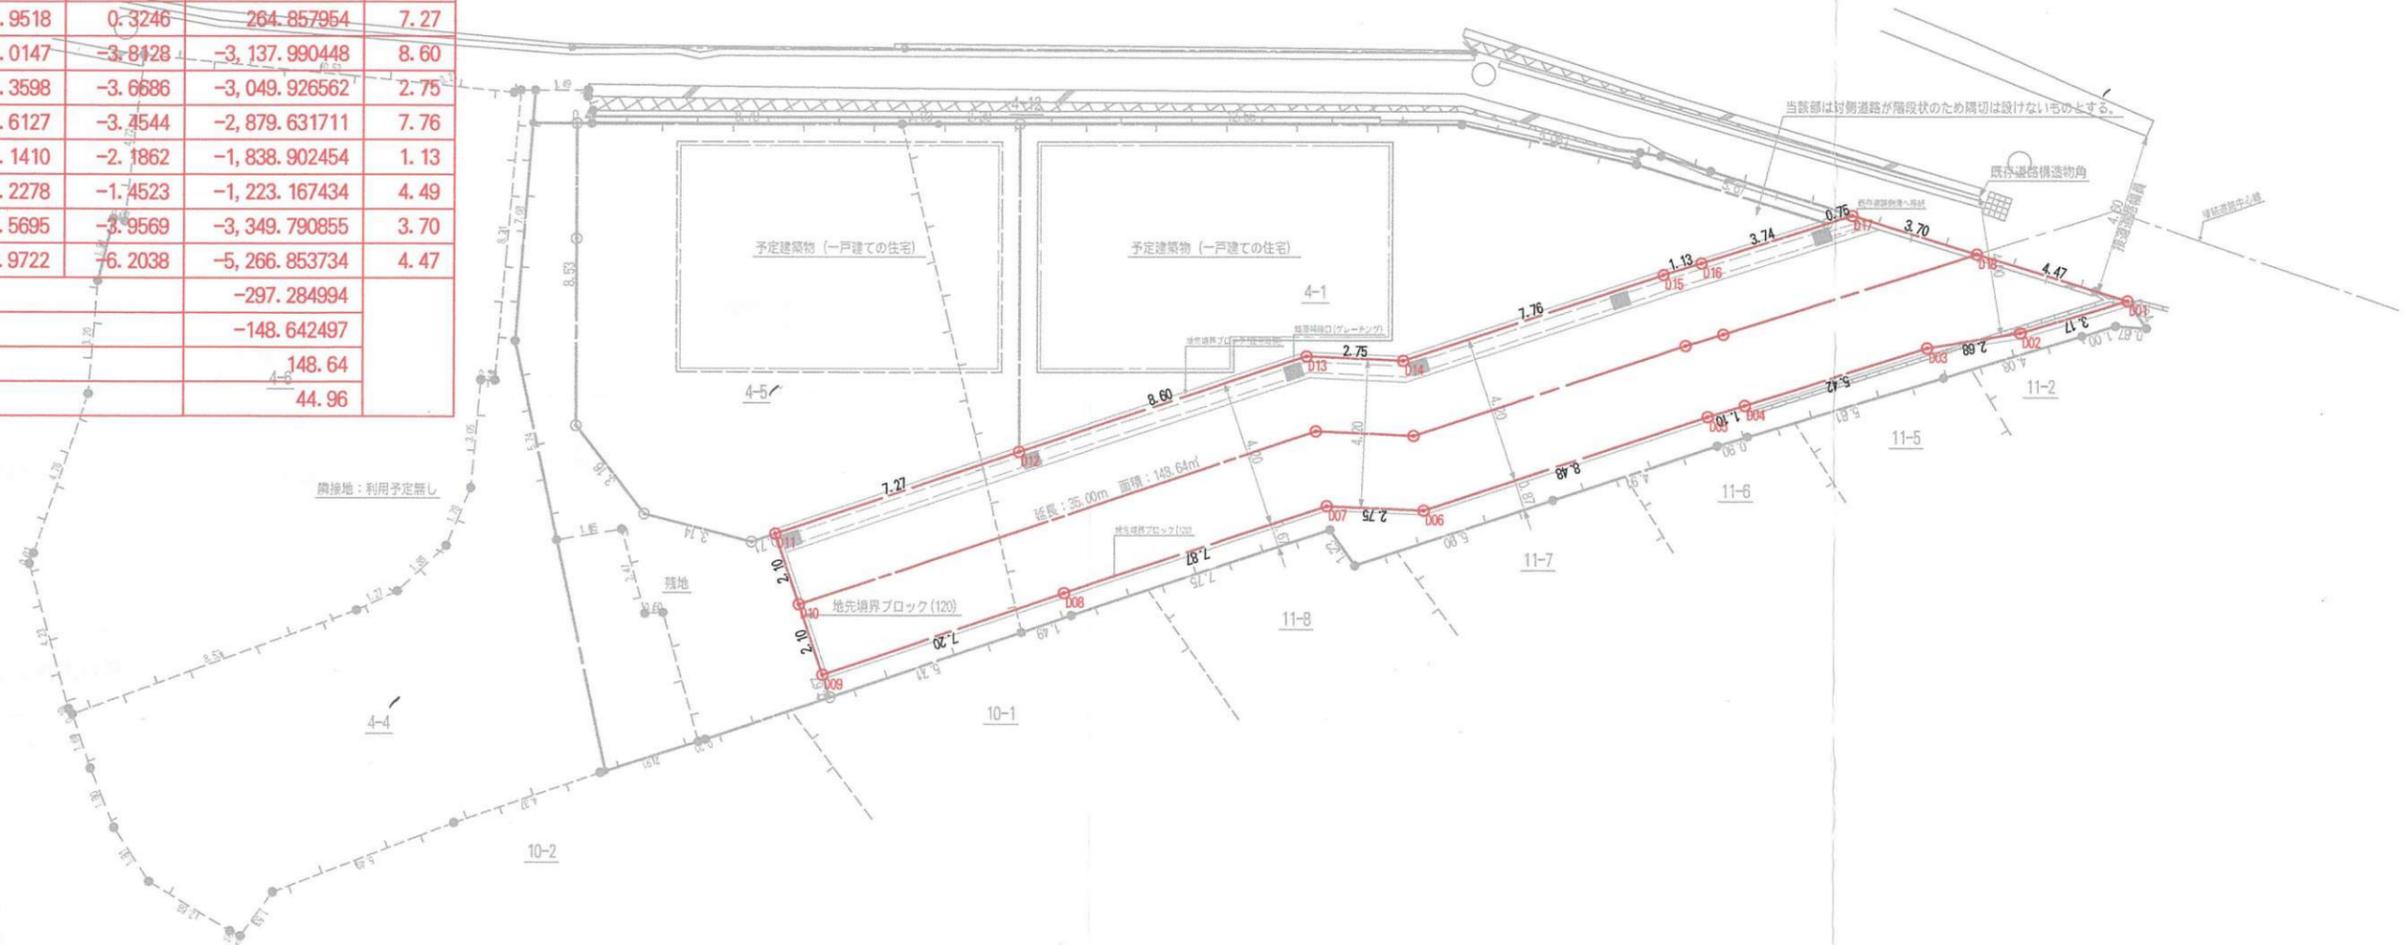

道路となる部分の面積求積図 1/200

平面図 1/200

・表示内容は指定申請時のものであり、現況と相違している場合があります。
 ・実際の幅員、延長が指定と異なる場合、復元等が必要となりますので、窓口でご相談ください。
 ・指定区域の一部が廃止済の場合がありますので、ご注意ください。