

・表示内容は指定申請時のものであり、現況と相違している場合があります。
・実際の幅員、延長が指定と異なる場合、復元等が必要となりますので、
窓口でご相談ください。
・指定区域の一部が廃止済の場合がありますので、ご注意ください。




座 標 求 積 表

地 番 測 点	位置指定道路			
	Xn	Yn	(Xn+1 - Xn-1)Yn	距 離
518	160.923	180.505	-1503.426145	21.81
495	148.487	162.588	-2689.693284	5.00
494	144.380	165.439	-61.708747	6.54
515	148.114	170.819	552.087008	2.82
514	147.612	173.603	-515.080101	3.00
506	145.147	175.313	17.706613	4.50
504	147.713	179.010	900.599310	3.00
513	150.178	177.300	930.470400	2.82
512	152.961	177.802	1180.249676	6.76
490	156.816	183.356	1459.880472	5.00
			倍 面 積	271.085202
			面 積	135.5426010
			地 積	135.54 m ²

地 番 測 点	A			
	Xn	Yn	(Xn+1 - Xn-1)Yn	距 離
494	144.380	165.439	2032.252676	2.50
496	146.434	164.014	-845.164142	12.63
497	139.227	153.631	-2039.297894	10.30
108	133.160	161.965	-1445.537625	6.08
171	130.302	167.333	165.659670	6.47
493	134.150	172.540	2429.018120	12.45
			倍 面 積	296.930805
			面 積	148.4654025
			地 積	148.46 m ²

地 番 測 点	B			
	Xn	Yn	(Xn+1 - Xn-1)Yn	距 離
493	134.150	172.540	-657.204860	10.80
491	140.571	181.229	2225.492120	7.13
499	146.430	177.162	810.693312	2.25
506	145.147	175.313	207.219966	3.00
514	147.612	173.603	515.080101	2.82
515	148.114	170.819	-552.087008	6.54
494	144.380	165.439	-2310.190196	12.45
			倍 面 積	239.003435
			面 積	119.5017175
			地 積	119.50 m ²

位置指定道路 + 8 + 9 合 計 403.50 m²

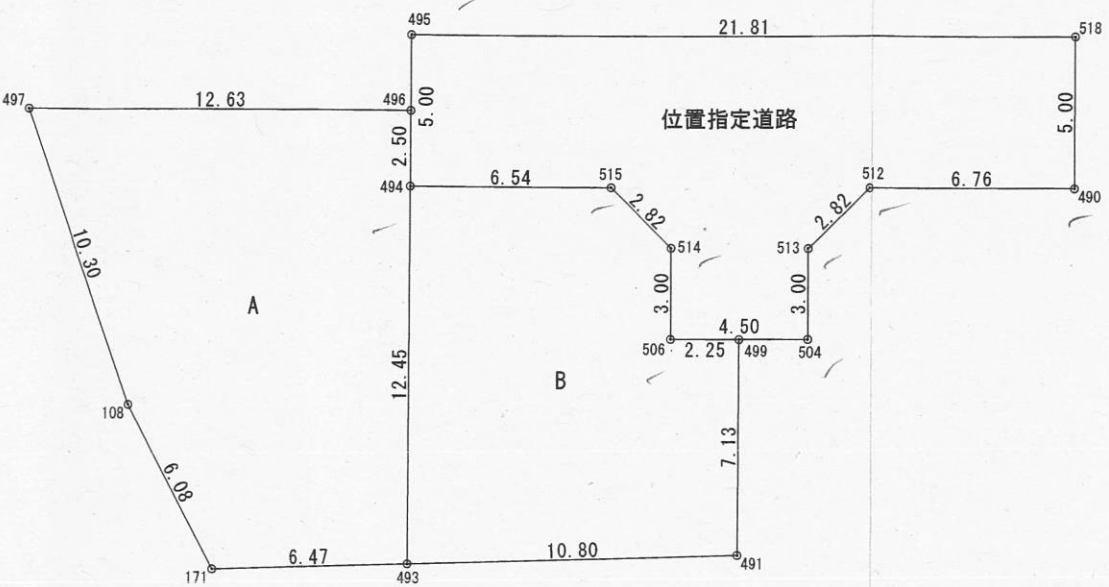

・表示内容は指定申請時のものであり、現況と相違している場合があります。
・実際の幅員、延長が指定と異なる場合、復元等が必要となりますので、
窓口でご相談ください。
・指定区域の一部が廃止済の場合がありますので、ご注意ください。

有限会社 徳田測量 TEL 078(944)8480 FAX 078(944)8481				
図面	求 積 図			縮尺 1:250
工事名	クローバータウン須磨一ノ谷			
場所	神戸市須磨区一ノ谷町2丁目90番			
製図年月日	図面番号	設計	製図	検図