
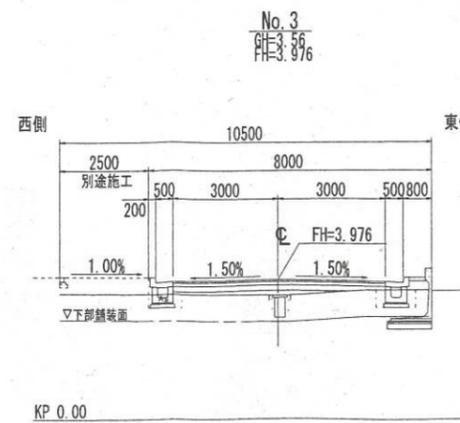
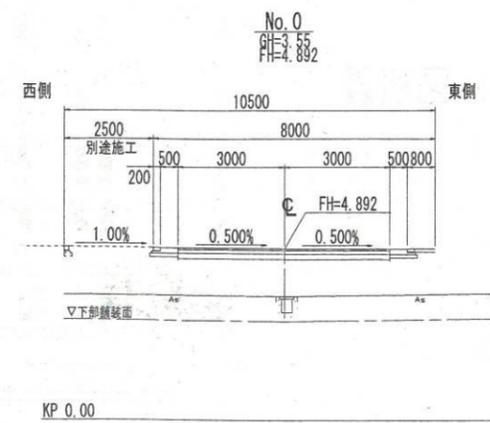
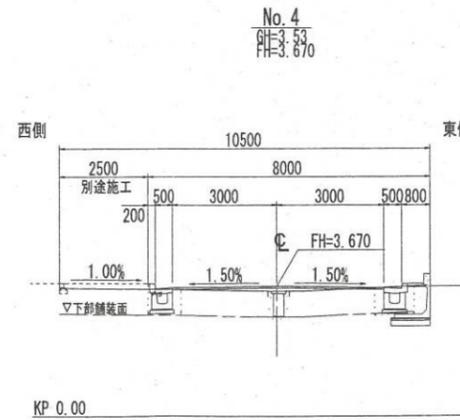
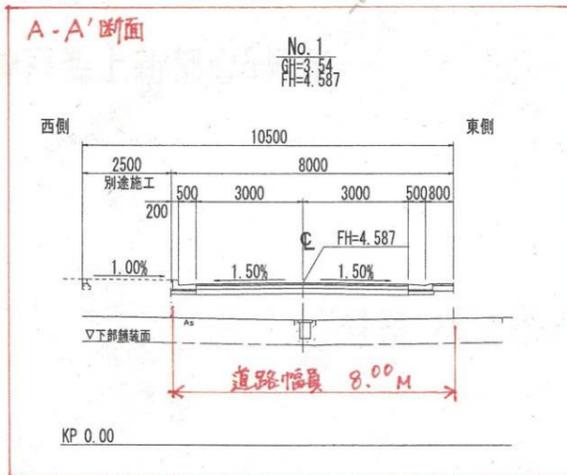
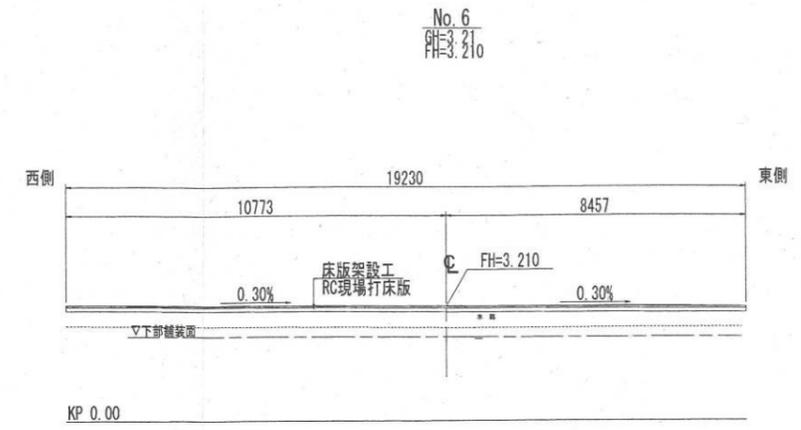
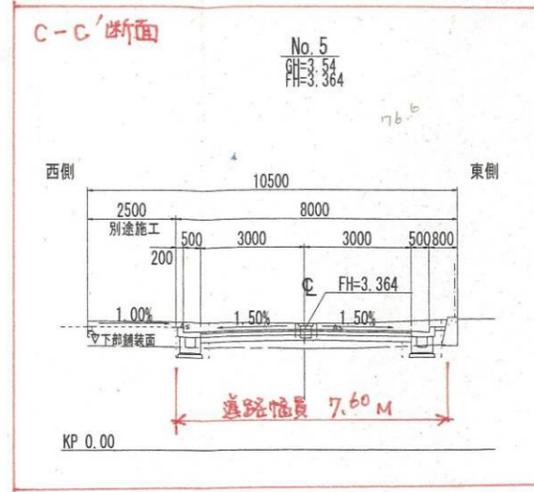


・表示内容は指定申請時のものであり、現況と相違している場合があります。
 ・実際の幅員、延長が指定と異なる場合、復元等が必要となりますので、窓口でご相談ください。
 ・指定区域の一部が廃止済の場合がありますので、ご注意ください。

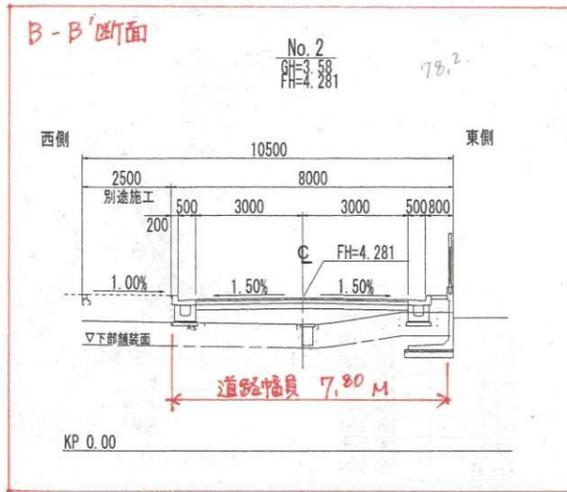

・表示内容は指定申請時のものであり、現況と相違している場合があります。
 ・実際の幅員、延長が指定と異なる場合、復元等が必要となりますので、窓口でご相談ください。
 ・指定区域の一部が廃止済の場合がありますので、ご注意ください。

設計変更図

名称	神戸海上新都心地区道路(4号線)整備工事			
図名	横断図 (神戸海上新都心4号線)			
図号	20頁の内4	縮尺	S=1:100	
平成	年	月	日	
課長	課長代理	係長	専任	設計
財団法人 神戸港埠頭公社				