



・表示内容は指定申請時のものであり、現況と相違している場合があります。
 ・実際の幅員、延長が指定と異なる場合、復元等が必要となりますので、窓口でご相談ください。
 ・指定区域の一部が廃止済の場合がありますので、ご注意ください。

歩道設置標準部(No.0~No.5付近)

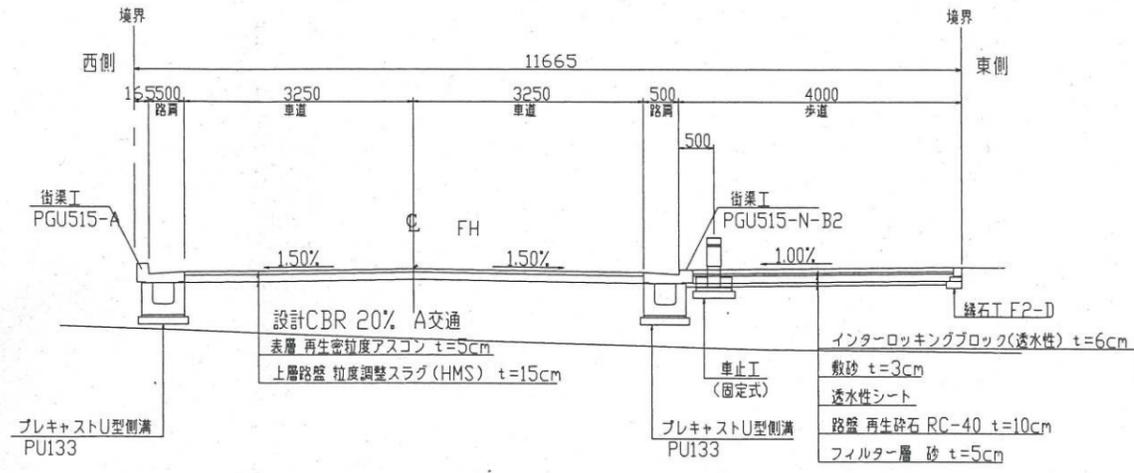


KP+1.00

擁壁部(No.5~終点)

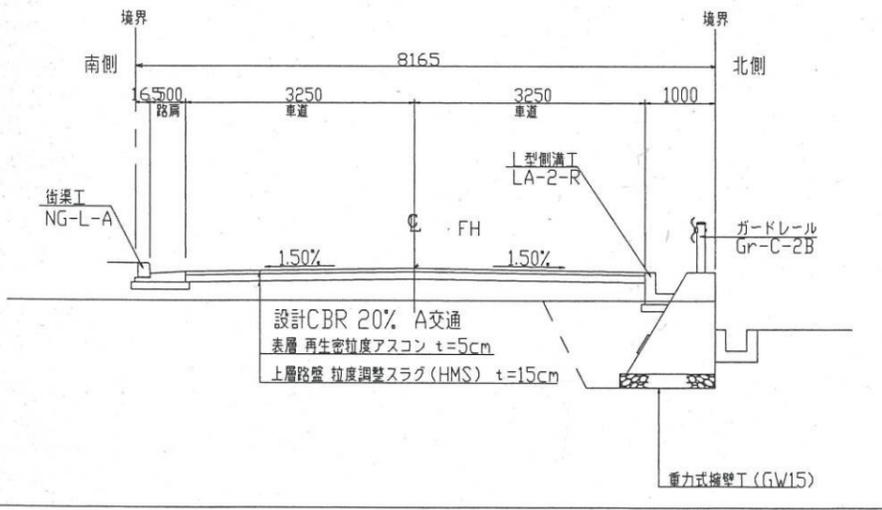

KP+1.00

舗装構成 S=1:20

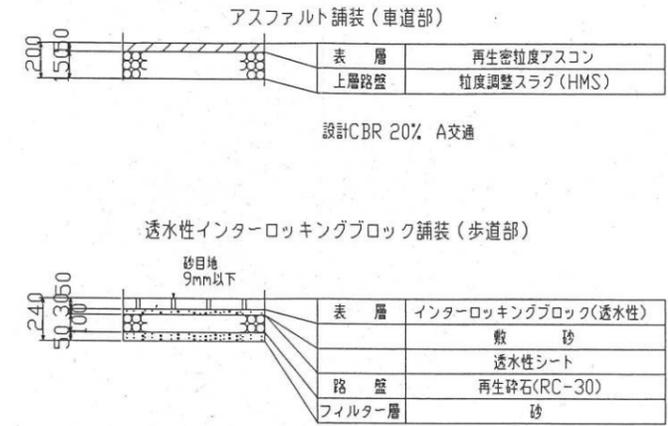

・表示内容は指定申請時のものであり、現況と相違している場合があります。
 ・実際の幅員、延長が指定と異なる場合、復元等が必要となりますので、窓口でご相談ください。
 ・指定区域の一部が廃止済の場合がありますので、ご注意ください。

再設計変更図

名称	神戸海上新都心地区道路(5号線)整備工事				
図名	標準横断図 (神戸海上新都心5号線)				
図号	11葉の内3	縮尺	図示		
課長	課長代理	係長	管理	設計	図面
財団法人 神戸港埠頭公社					