



・表示内容は指定申請時のものであり、現況と相違している場合があります。  
 ・実際の幅員、延長が指定と異なる場合、復元等が必要となりますので、窓口でご相談ください。  
 ・指定区域の一部が廃止済の場合がありますので、ご注意ください。

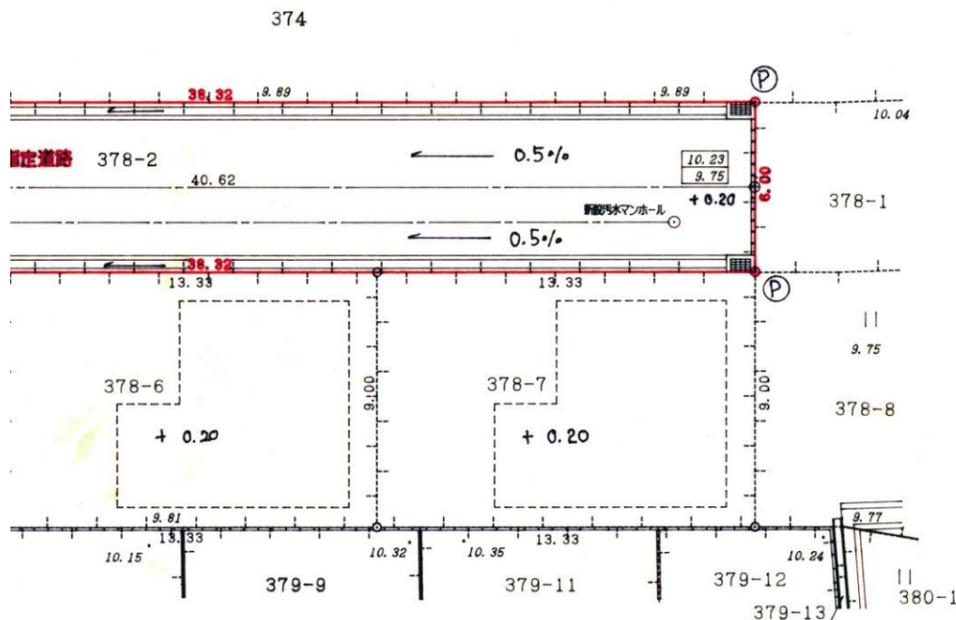


凡例  
 ⊙ 境界プレート

断面図 縮尺1/100

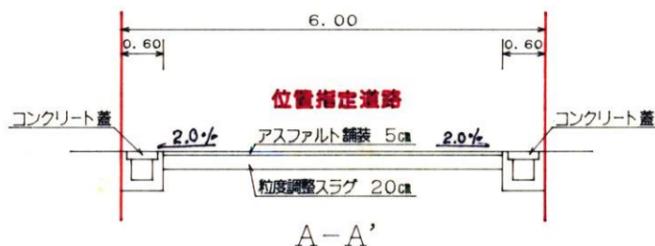

字限図

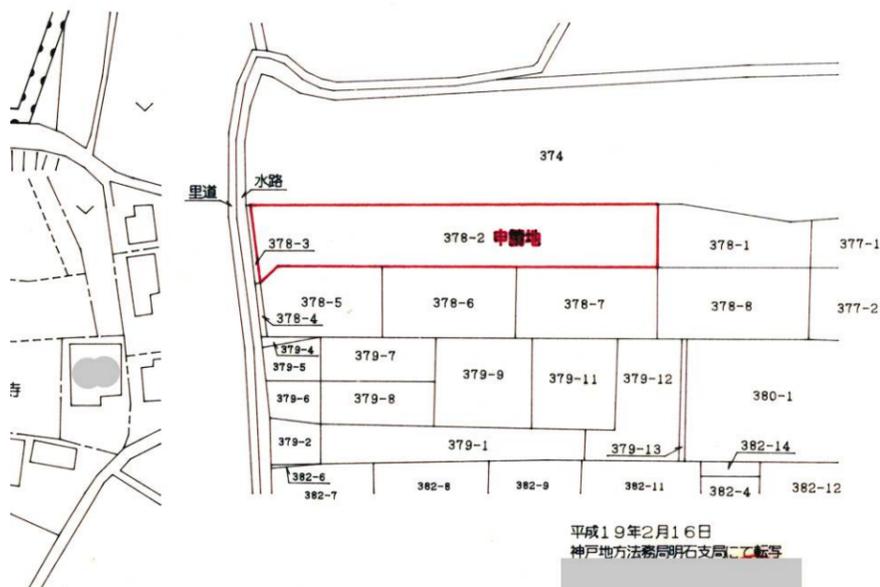

平成19年2月16日  
 神戸地方方法務局明石支局にて転写

求積図 縮尺1/500



座標求積表

地番 点名	X	Y	X <sub>n+1</sub> - X <sub>n-1</sub>	Y <sub>n</sub> (X <sub>n+1</sub> - X <sub>n-1</sub> )
722	-146644.430	60215.797	20.834	1254535.914698
600	-146629.096	60180.676	18.066	1087224.092616
642	-146626.364	60179.414	-6.252	-376241.696328
711	-146635.348	60175.369	-8.232	-495363.637608
712	-146634.596	60178.274	-14.582	-877519.591468
721	-146649.930	60213.396	-9.834	-592138.536264
		倍面積		496.545646
		面積		248.2728230
		地積		248.27 m <sup>2</sup>

・表示内容は指定申請時のものであり、現況と相違している場合があります。  
 ・実際の幅員、延長が指定と異なる場合、復元等が必要となりますので、窓口でご相談ください。  
 ・指定区域の一部が廃止済の場合がありますので、ご注意ください。