

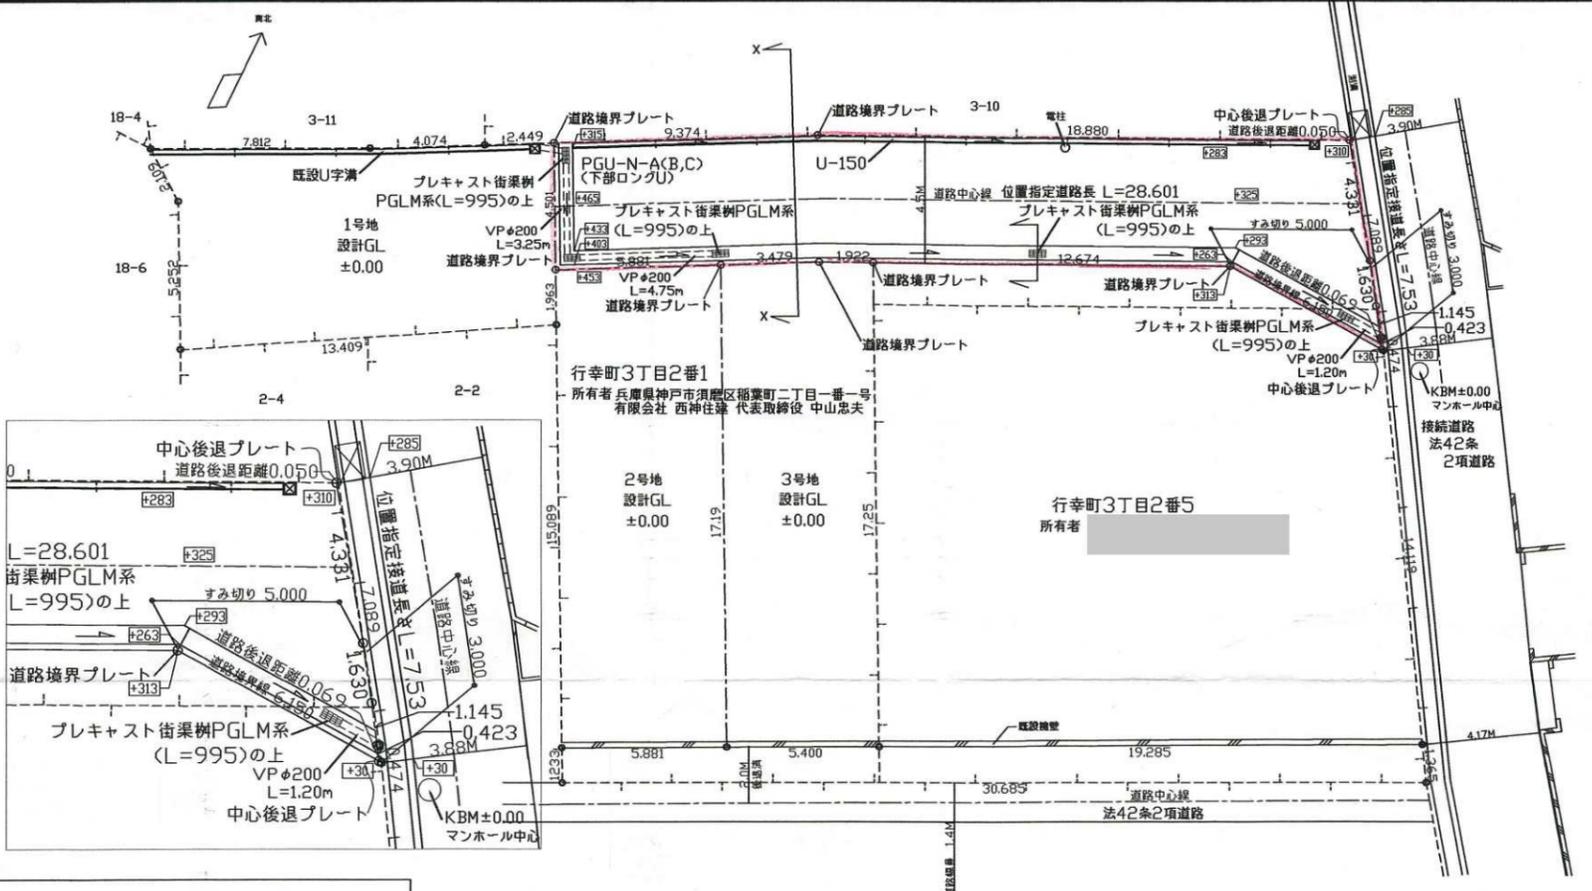



・表示内容は指定申請時のものであり、現況と相違している場合があります。
 ・実際の幅員、延長が指定と異なる場合、復元等が必要となりますので、窓口でご相談ください。
 ・指定区域の一部が廃止済の場合がありますので、ご注意ください。

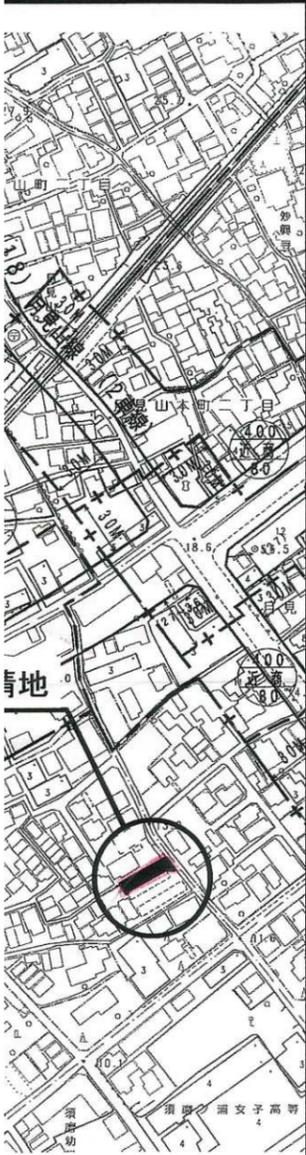

計画平面図 S. 1:250

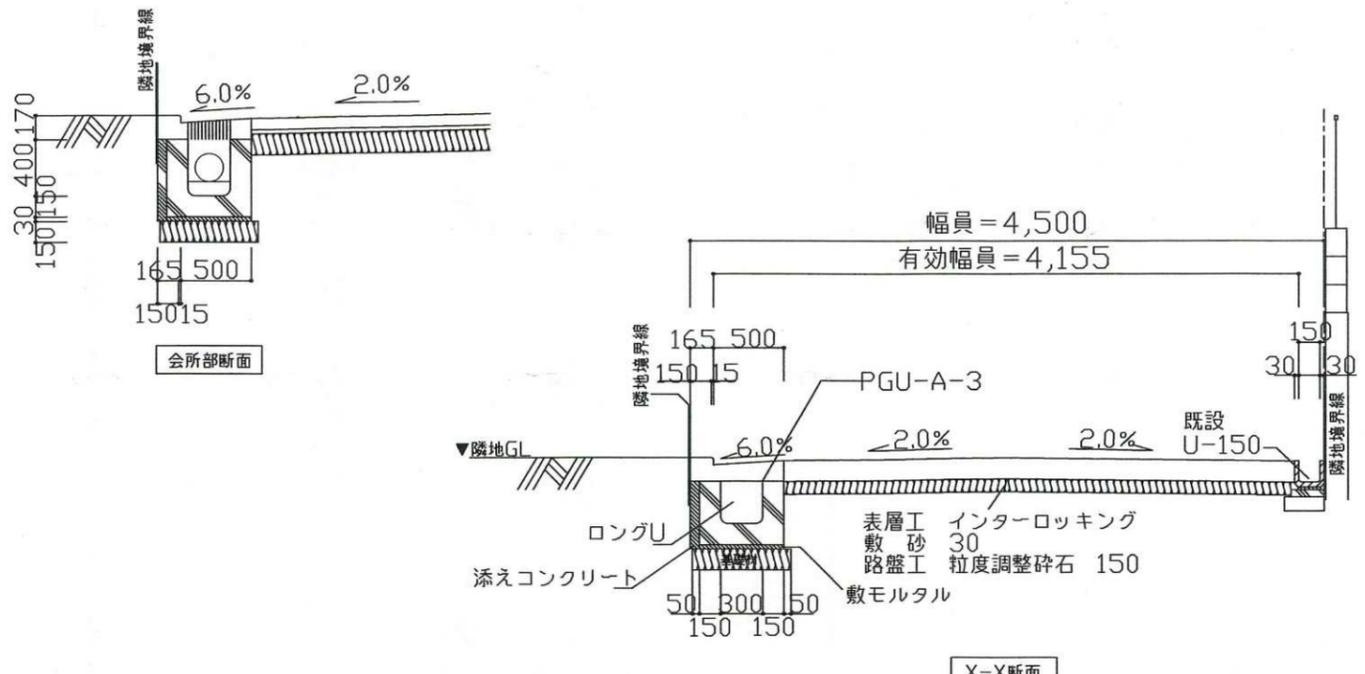

X~X断面図 S. 1:50

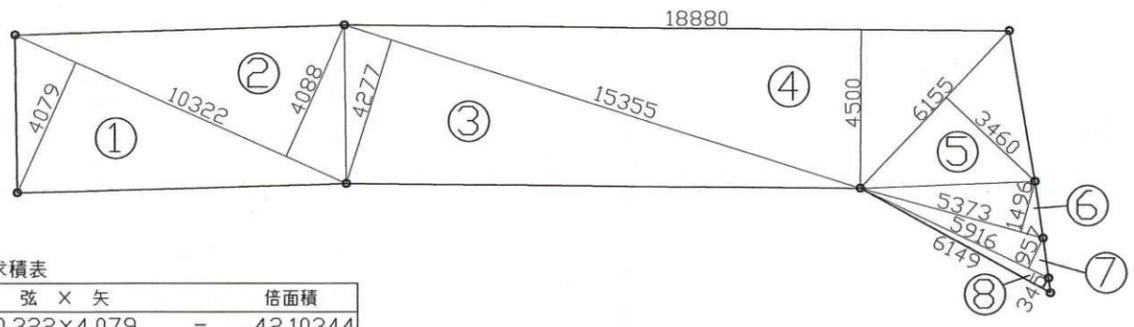

敷地面積求積表

No	弦 × 矢	倍面積
1	10.322 × 4.079	= 42.10344
2	10.322 × 4.088	= 42.19634
3	15.355 × 4.277	= 65.67334
4	18.880 × 4.500	= 84.96000
5	6.155 × 3.460	= 21.29630
6	5.373 × 1.496	= 8.03801
7	5.916 × 0.957	= 5.66161
8	6.149 × 0.345	= 2.12141
倍面積合計 (m ²)		= 272.05043
倍面積 / 2		= 136.02522
敷地面積 (m ²)		= 136.02

・表示内容は指定申請時のものであり、現況と相違している場合があります。
 ・実際の幅員、延長が指定と異なる場合、復元等が必要となりますので、窓口でご相談ください。
 ・指定区域の一部が廃止済の場合がありますので、ご注意ください。

求積図 S. 1:200

