


[位置指定]H19-021-3

・表示内容は指定申請時のものであり、現況と相違している場合があります。
 ・実際の幅員、延長が指定と異なる場合、復元等が必要となりますので、窓口でご相談ください。
 ・指定区域の一部が廃止済の場合がありますので、ご注意ください。

開発許可第5760号
 平成19年6月11日

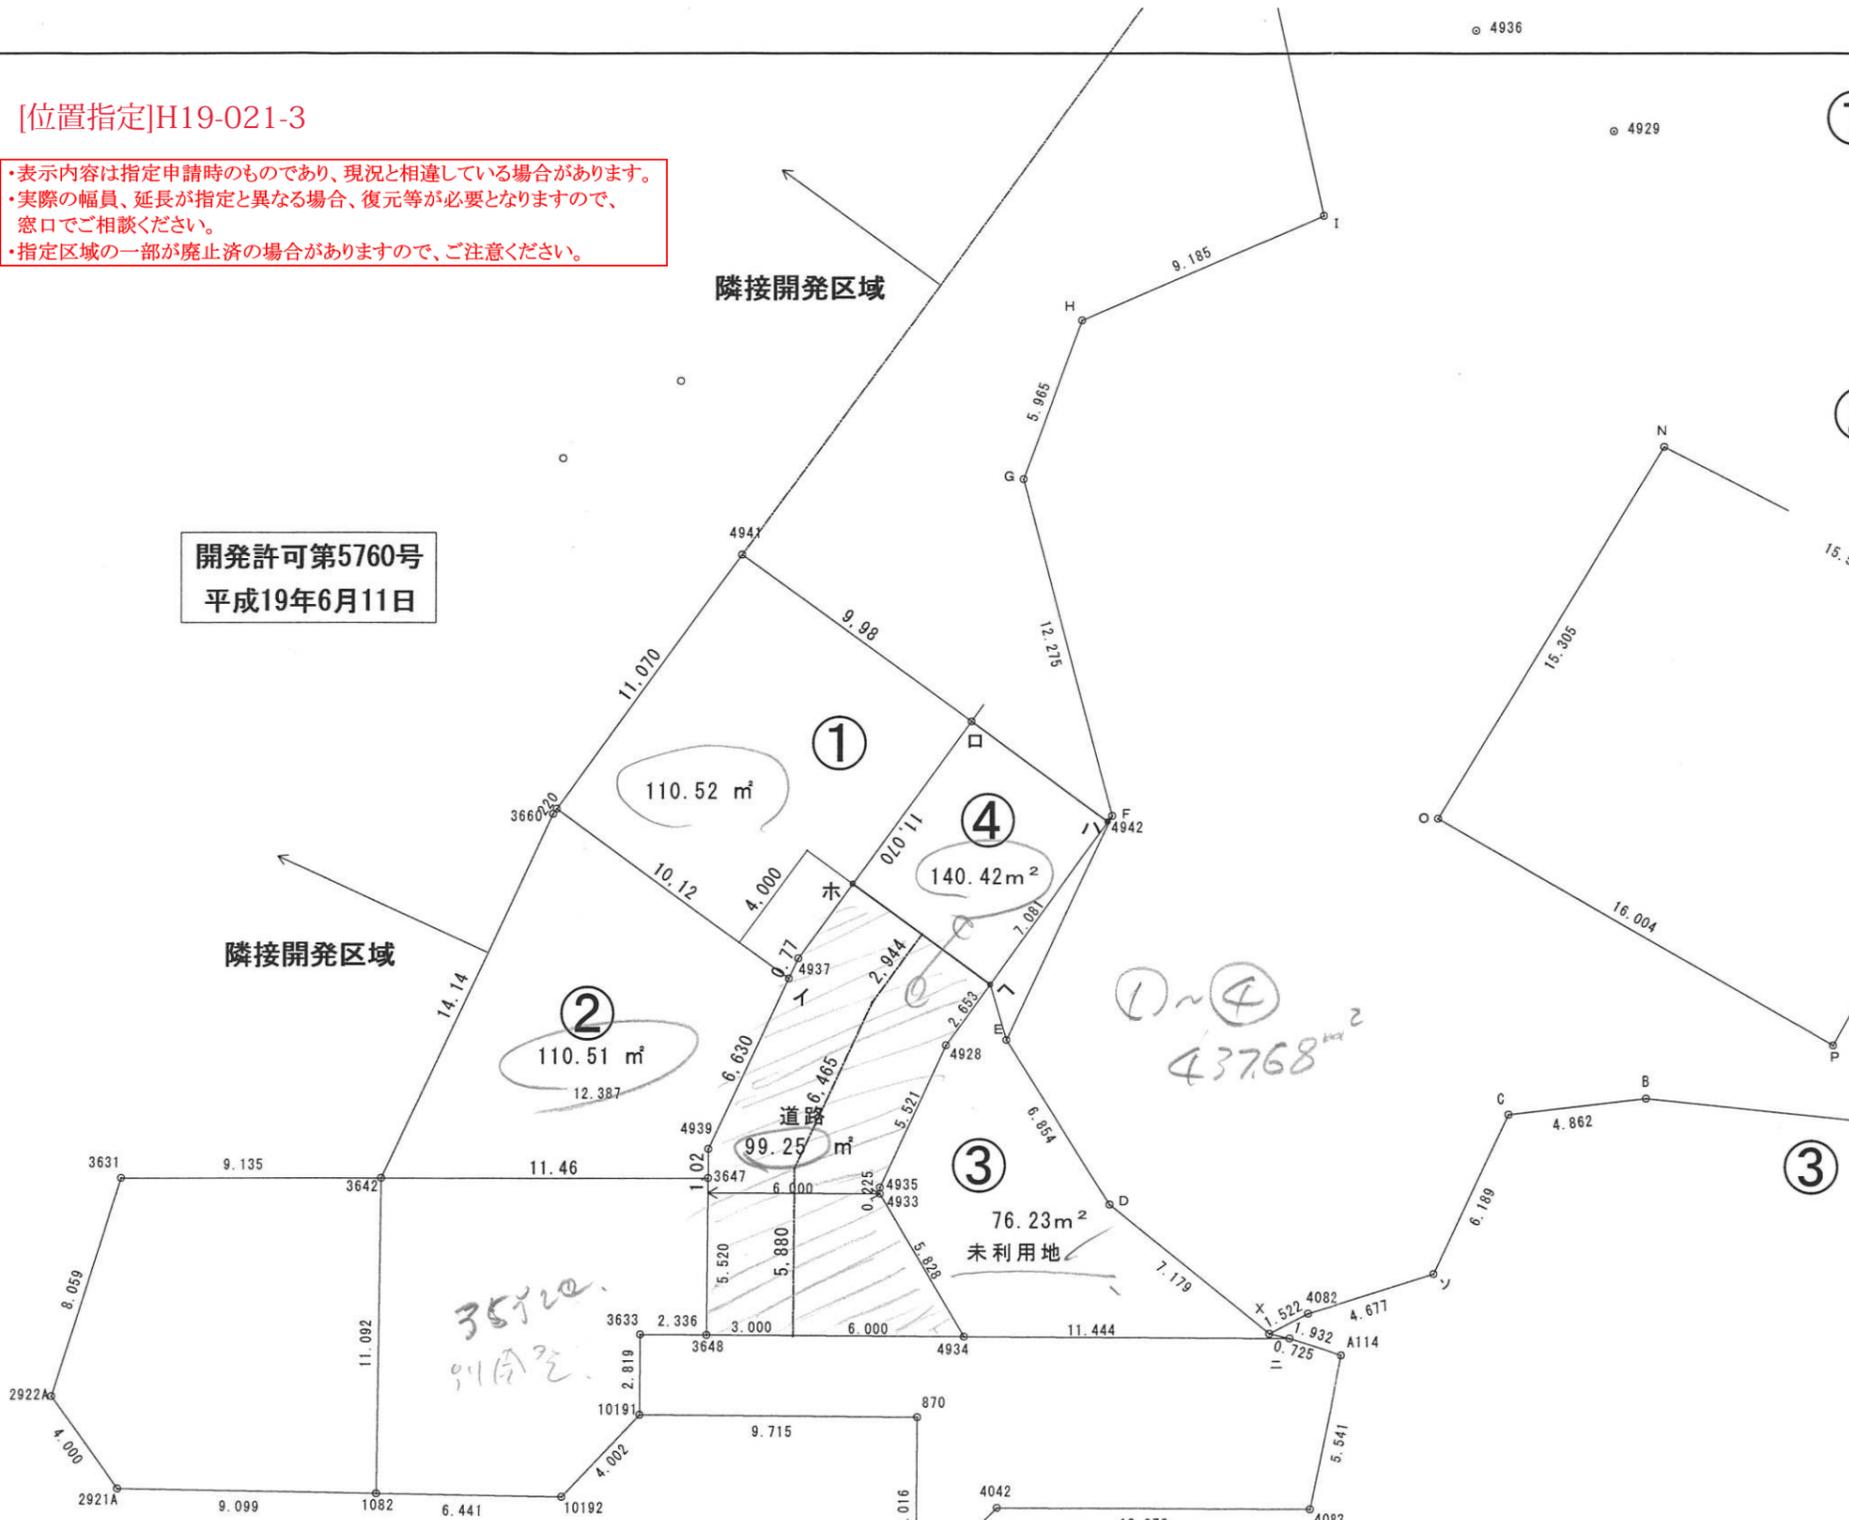

①

No.	X座標	Y座標	X(n+1)-X(n-1)	Y(X(n+1)-X(n-1))
4941	0.000	0.000	-6.518	0.000000
20	-6.518	-8.948	1.662	-14.871576
イ	1.662	-14.916	8.507	-126.890412
4937	1.989	-14.212	6.404	-91.013648
口	8.066	-5.871	-1.989	11.677419
4941	0.000	0.000	-8.066	0.000000
計				-221.046217
2除				110.5231085
面積				110.52

②

No.	X座標	Y座標	X(n+1)-X(n-1)	Y(X(n+1)-X(n-1))
20	0.000	0.000	-0.130	0.000000
3660	-0.130	-0.178	-6.087	1.083486
3642	-6.087	-12.998	5.508	-71.592984
3647	5.378	-12.997	11.473	-149.114581
4939	5.386	-11.981	2.802	-33.570762
イ	8.180	-5.968	-5.386	32.143648
20	0.000	0.000	-8.180	0.000000
計				-221.021193
2除				110.5105965
面積				110.51

・表示内容は指定申請時のものであり、現況と相違している場合があります。
 ・実際の幅員、延長が指定と異なる場合、復元等が必要となりますので、窓口でご相談ください。
 ・指定区域の一部が廃止済の場合がありますので、ご注意ください。

全体面積
 $\Sigma S = ① + ② + ③ + ④ = 110.52 + 110.51 + 76.23 + 140.42 = 437.68 \text{ m}^2$

計画面積
 $\Sigma S2 = ① + ② + ③ + \text{道路} = 110.52 + 110.51 + 76.23 + 99.25 = 396.51 \text{ m}^2$

No.	X座標	Y座標	X(n+1)-X(n-1)	Y(X(n+1)-X(n-1))
ハ	0.000	0.000	-1.562	0.000000
4928	-1.562	-2.144	-3.888	8.335872
4935	-3.888	-7.152	-2.328	16.649856
4933	-3.890	-7.376	2.955	-21.796080
4934	-0.933	-12.396	14.400	-178.502400
二	10.510	-12.470	10.740	-133.927800
X	9.807	-12.292	-6.262	76.972504
D	4.248	-7.748	-9.225	71.475300
E	0.582	-1.957	-4.248	8.313336
ハ	0.000	0.000	-0.582	0.000000
計				-152.479412
2除				76.239706
面積				76.23

道路部分

No.	X座標	Y座標	X(n+1)-X(n-1)	Y(X(n+1)-X(n-1))
ホ	0.000	0.000	-1.907	0.000000
4937	-1.907	-2.618	-2.234	5.848612
イ	-2.234	-3.322	-3.120	10.364640
4939	-5.027	-9.334	-2.849	26.592566
3648	-5.083	-15.871	8.943	-141.934353
4934	3.916	-15.929	6.043	-96.258947
4933	0.960	-10.910	-2.954	32.228140
4935	0.962	-10.685	2.328	-24.874680
4928	3.288	-5.678	3.888	-22.076064
ハ	4.850	-3.533	-3.288	11.616504
ホ	0.000	0.000	-4.850	0.000000
計				-198.493582
2除				99.246791
面積				99.25

No.	X座標	Y座標	X(n+1)-X(n-1)	Y(X(n+1)-X(n-1))
口	0.000	0.000	-6.077	0.000000
4937	-6.077	-8.341	-6.404	53.415764
イ	-6.404	-9.045	-3.120	28.220400
4939	-9.197	-15.058	-2.802	42.192516
3647	-9.206	-16.074	-0.056	0.900144
3648	-9.253	-21.594	8.953	-193.331082
4934	-0.253	-21.652	5.543	-120.017036
4933	-3.710	-16.633	-2.955	49.150515
4935	-3.208	-16.408	2.828	-46.401824
4928	-0.882	-11.401	8.058	-91.869258
ハ	4.850	-3.533	0.882	-3.116106
口	0.000	0.000	-4.850	0.000000
計				-280.855967
2除				140.427883
面積				140.42

工事名称	(仮称) 櫻が谷道路位置指定計画		
図面名称	求積図		
縮尺	1:300	図面番号	
作製年月日	平成19年6月26日		
検図	承認	担当	
一級建築士事務所 第100512号 有限会社 A・C設計事務所 〒651-0083 神戸市中央区浜辺通3丁目1-3-301			