

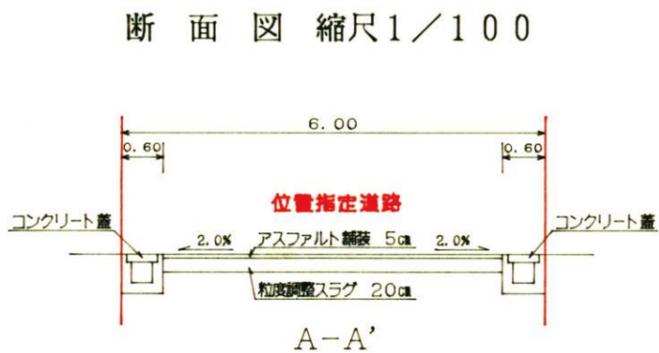


・表示内容は指定申請時のものであり、現況と相違している場合があります。
 ・実際の幅員、延長が指定と異なる場合、復元等が必要となりますので、窓口でご相談ください。
 ・指定区域の一部が廃止済の場合がありますので、ご注意ください。

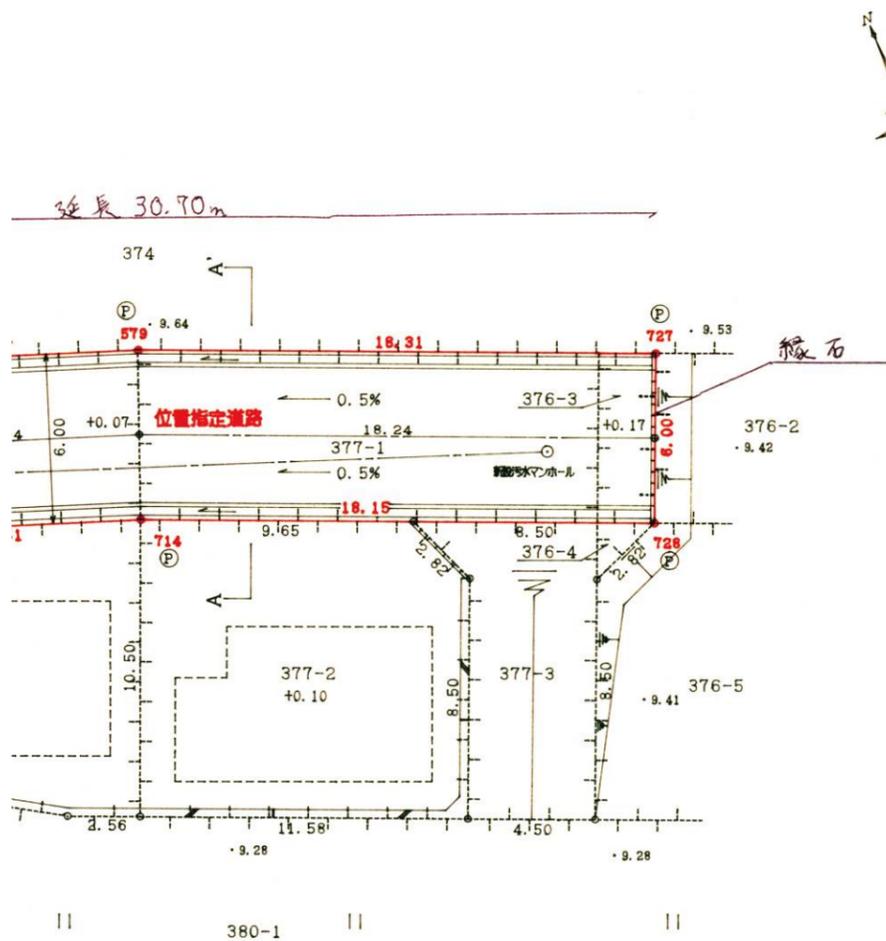


凡例
 (P) 金属プレート

字限図

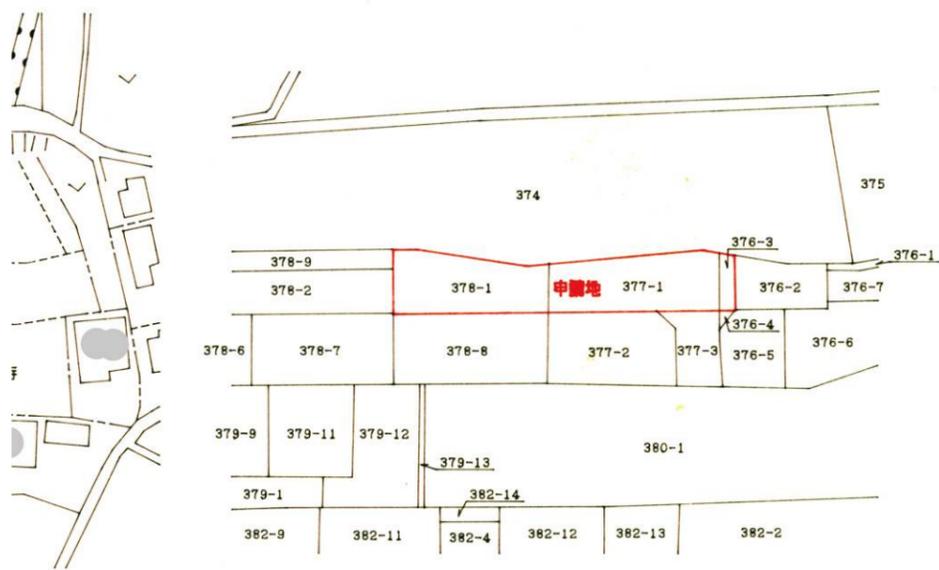

平成19年7月26日
 神戸地方方法務局明石支局にて転写

求積図 縮尺1/500

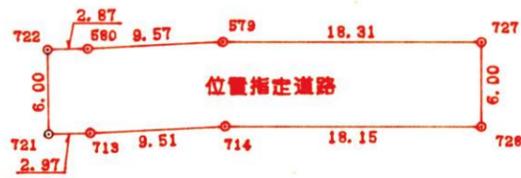

座標求積表

地番	位置指定道路		座標求積表	
点名	X	Y	$X_{n+1} - X_n$	$Y_n (X_{n+1} + X_n) \div 2$
727	-146656.804	60243.958	13.121	790460.972918
579	-146649.132	60227.326	11.223	675931.279698
580	-146645.581	60218.433	4.702	283147.071966
722	-146644.430	60215.797	-4.349	-261878.501153
721	-146649.930	60213.396	-6.689	-402767.405844
713	-146651.119	60216.119	-4.717	-284039.433323
714	-146654.647	60224.955	-11.134	-670544.648970
728	-146662.253	60241.445	-2.157	-129940.796865
			倍面積	368.538427
			面積	184.2692135
			地積	184.26 m ²

・表示内容は指定申請時のものであり、現況と相違している場合があります。
 ・実際の幅員、延長が指定と異なる場合、復元等が必要となりますので、窓口でご相談ください。
 ・指定区域の一部が廃止済の場合がありますので、ご注意ください。