


基層(再生粗粒度アスコン) t=5.0cm  
 基層(再生粗粒度アスコン) t=5.0cm  
 基層(再生粗粒度アスコン) t=5.0cm  
 路盤(HMS) t=20.0cm

基層(再生粗粒度アスコン) t=5.0cm  
 基層(再生粗粒度アスコン) t=5.0cm  
 基層(再生粗粒度アスコン) t=5.0cm  
 路盤(HMS) t=20.0cm



[位置指定]H19-024-3(3/4)

- ・表示内容は指定申請時のものであり、現況と相違している場合があります。
- ・実際の幅員、延長が指定と異なる場合、復元等が必要となりますので、窓口でご相談ください。
- ・指定区域の一部が廃止済の場合がありますので、ご注意ください。

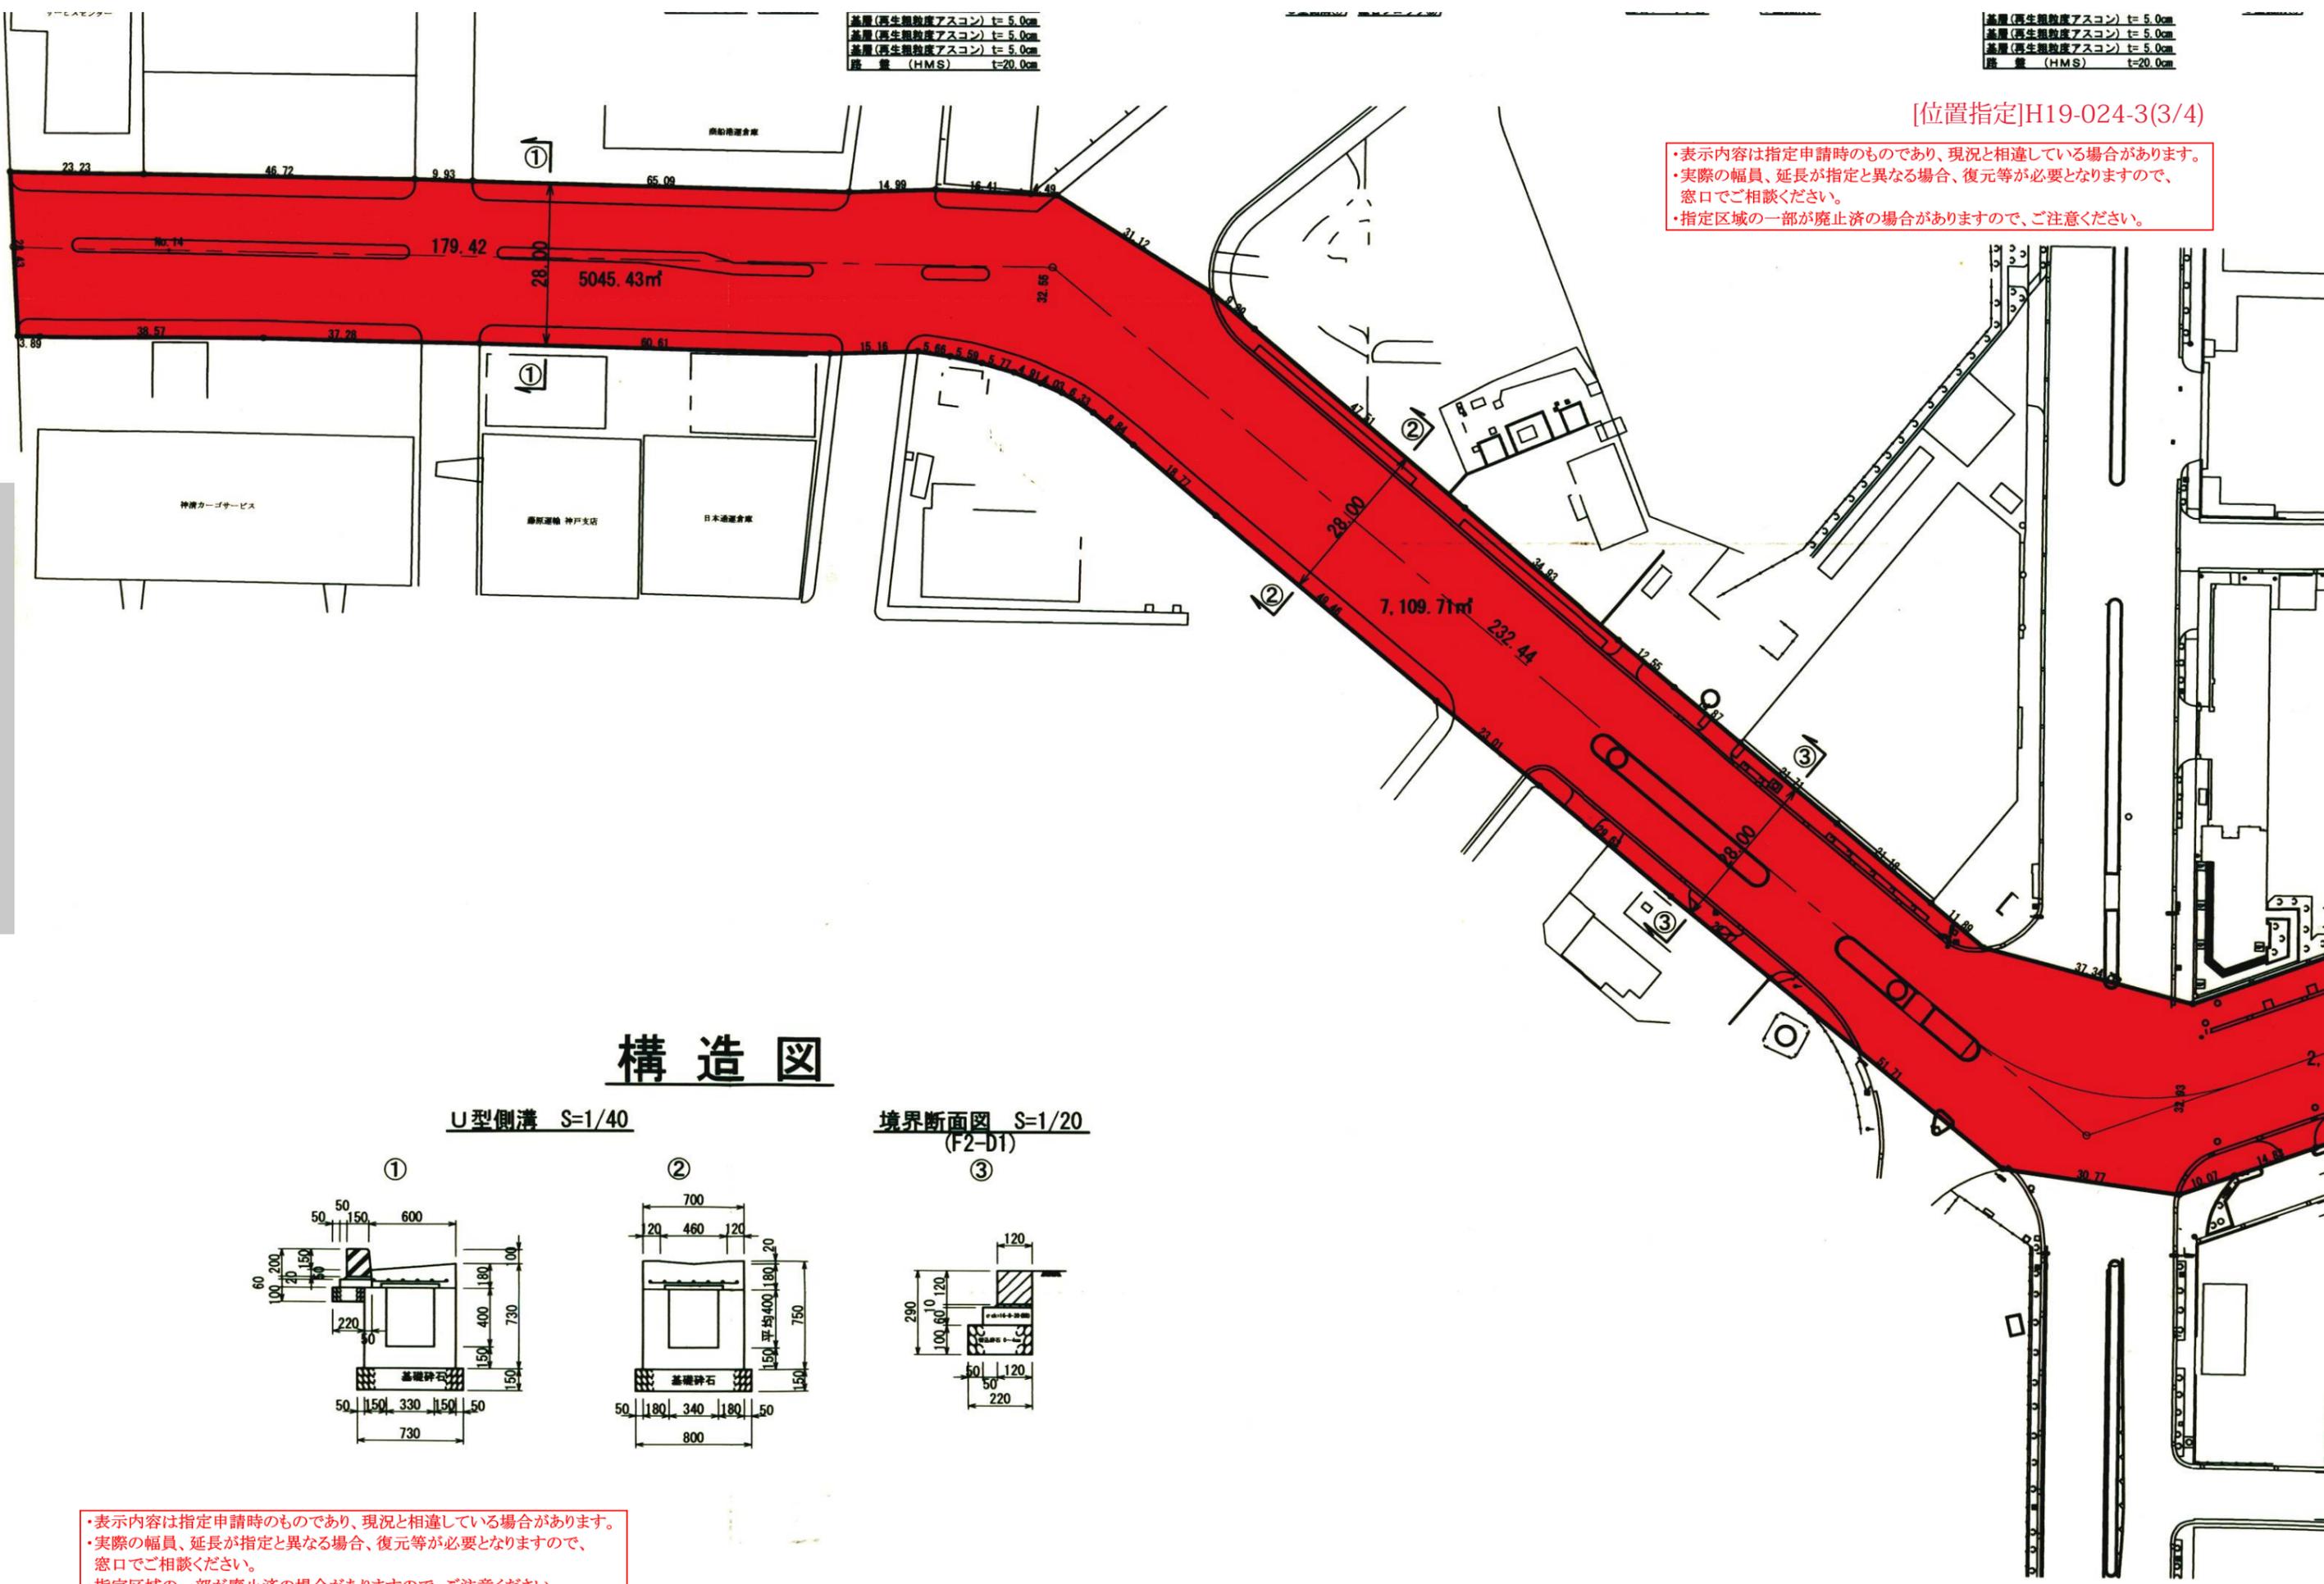


## 構造図

U型側溝 S=1/40

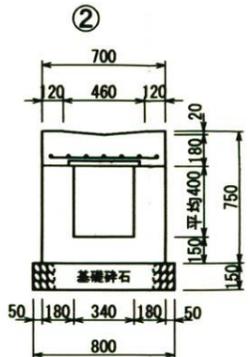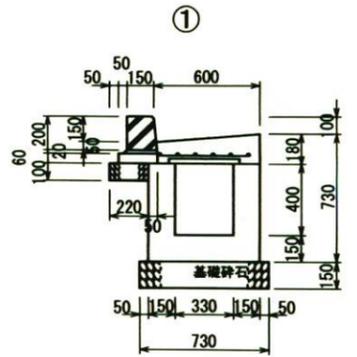

境界断面図 S=1/20 (F2-D1)

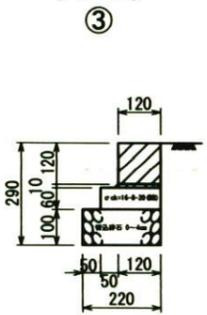

- ・表示内容は指定申請時のものであり、現況と相違している場合があります。
- ・実際の幅員、延長が指定と異なる場合、復元等が必要となりますので、窓口でご相談ください。
- ・指定区域の一部が廃止済の場合がありますので、ご注意ください。