
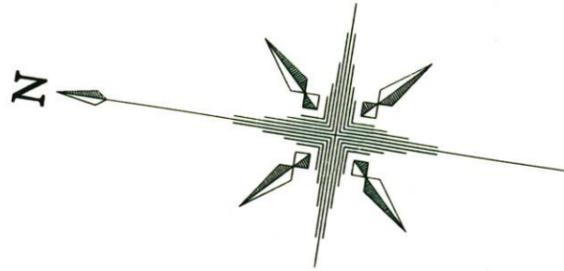


[位置指定]H19-024-4(1/4)位置図

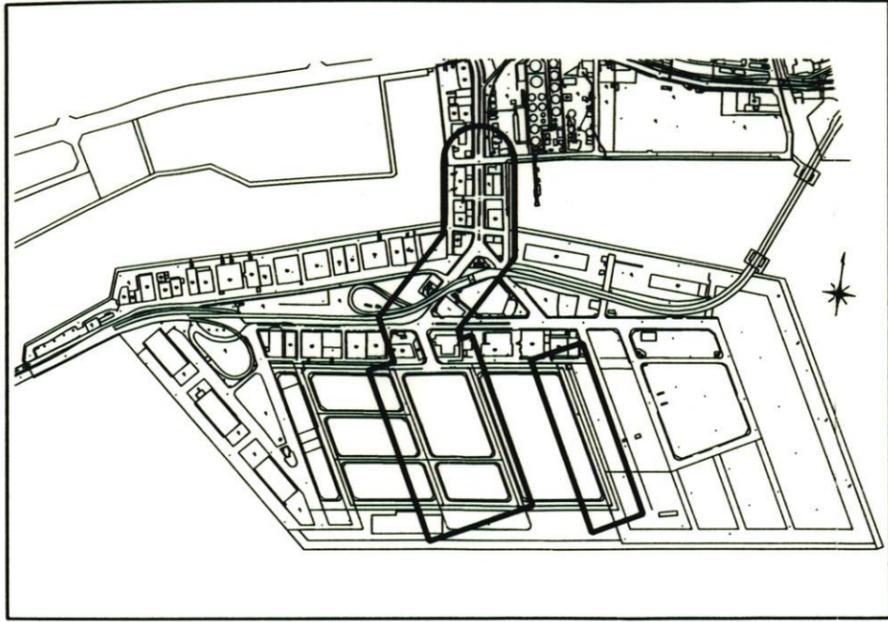

・表示内容は指定申請時のものであり、現況と相違している場合があります。  
 ・実際の幅員、延長が指定と異なる場合、復元等が必要となりますので、窓口でご相談ください。  
 ・指定区域の一部が廃止済の場合がありますので、ご注意ください。

# 摩耶ふ頭平面図 丈量図:

A	底辺	高さ	倍面積 m2
1	28.890	3.820	110.360
2	33.334	19.741	658.046
3	38.575	28.136	1085.346
4	46.720	27.918	1304.329
5	37.963	27.569	1046.602
6	30.424	9.119	277.436
7	68.519	24.726	1694.201
8	68.519	26.550	1819.179
9	29.924	14.068	420.971
10	29.924	13.920	416.542
11	28.865	5.495	158.613
12	31.287	15.008	469.555
13	31.287	5.411	169.294
14	30.896	5.672	175.242
15	31.437	4.409	138.606
16	32.546	4.687	152.543
倍面積 m2			10096.865
面積 m2			5045.433

B	底辺	高さ	倍面積 m2
1	43.440	23.262	1010.501
2	43.440	30.931	1343.643
3	51.707	27.418	1417.703
4	37.121	8.897	330.266
5	30.561	19.252	588.360
6	31.278	19.777	618.585
7	31.278	19.456	608.545
8	35.467	23.405	830.105
9	35.467	11.398	404.253
10	28.939	12.573	363.850
11	33.219	19.478	647.040
12	34.928	28.511	995.832
13	49.459	28.673	1418.138
14	47.505	28.824	1369.284
15	32.872	16.452	540.810
16	29.653	9.706	287.812
17	29.653	8.640	256.202
18	30.961	5.832	180.565
19	34.076	25.945	884.102
20	34.076	3.634	123.832
倍面積 m2			14219.428
面積 m2			7109.714


C	底辺	高さ	倍面積 m2
1	8.289	3.742	31.017
2	56.174	4.432	248.963
3	7.784	3.573	27.812
4	49.368	3.675	181.427
5	42.665	4.233	180.601
6	39.037	6.886	268.809
7	71.501	30.406	2174.059
8	64.717	21.282	1377.307
9	32.613	13.781	449.440
10	32.925	9.270	305.215
倍面積 m2			5244.650
面積 m2			2622.325

D	底辺	高さ	倍面積 m2
1	9.100	6.489	59.050
2	29.723	6.536	194.270
3	52.421	24.512	1284.944
4	79.978	12.419	993.247
5	131.395	24.512	3220.754
6	60.458	20.265	1225.181
7	26.054	3.335	86.890
8	5.800	2.037	11.815
倍面積 m2			7076.151
面積 m2			3538.076

E	底辺	高さ	倍面積 m2
1	34.703	24.761	859.281
2	34.703	28.412	985.982
3	74.714	29.000	2166.706
4	97.983	10.009	980.712
5	181.272	29.000	5256.888
6	92.351	22.824	2107.819
7	34.574	28.366	980.726
8	34.574	28.366	980.726
9	74.566	29.000	2162.414
10	74.606	29.000	2163.574
11	34.672	28.469	987.077
12	34.672	24.783	859.276
倍面積 m2			20491.181
面積 m2			10245.591

F	底辺	高さ	倍面積 m2
1	34.700	24.749	858.790
2	34.700	28.421	986.209
3	94.043	22.976	2160.732
4	126.619	7.740	980.031
5	290.021	29.000	8410.609
6	181.677	29.000	5268.633
7	34.723	28.401	986.168
8	34.723	24.720	858.353
倍面積 m2			20509.525
面積 m2			10254.763

G	底辺	高さ	倍面積 m2
1	49.486	16.848	
2	353.847	24.500	
3	311.816	22.801	
4	32.049	22.648	
倍面積 m2			1
面積 m2			

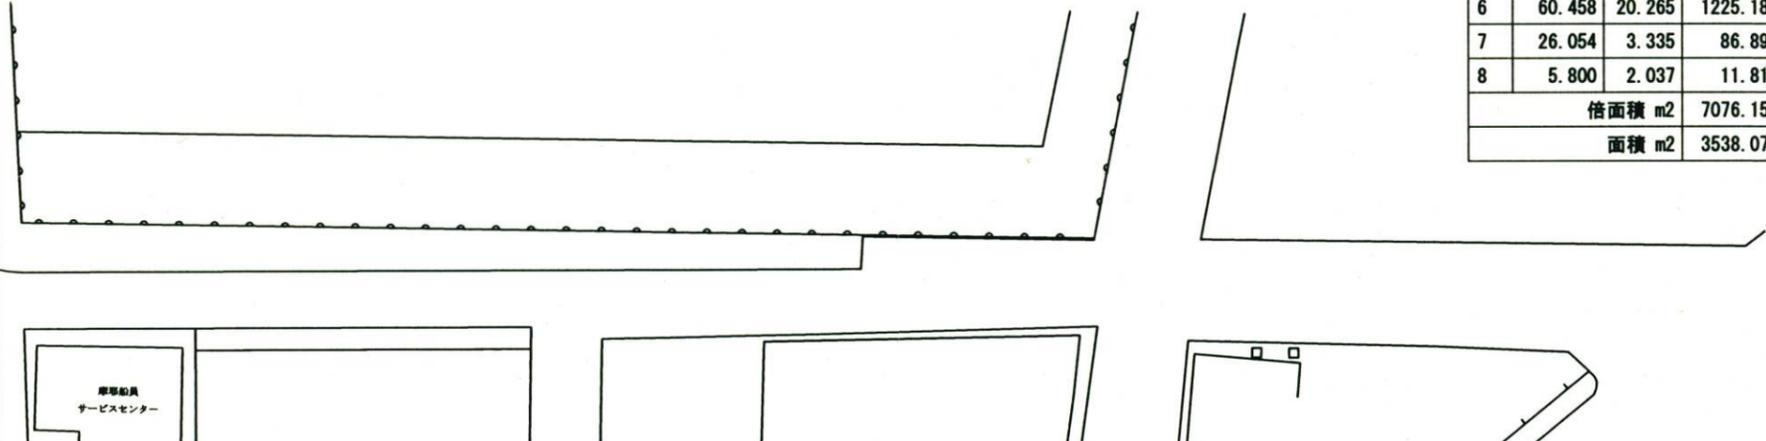

・表示内容は指定申請時のものであり、現況と相違している場合があります。  
 ・実際の幅員、延長が指定と異なる場合、復元等が必要となりますので、窓口でご相談ください。  
 ・指定区域の一部が廃止済の場合がありますので、ご注意ください。