
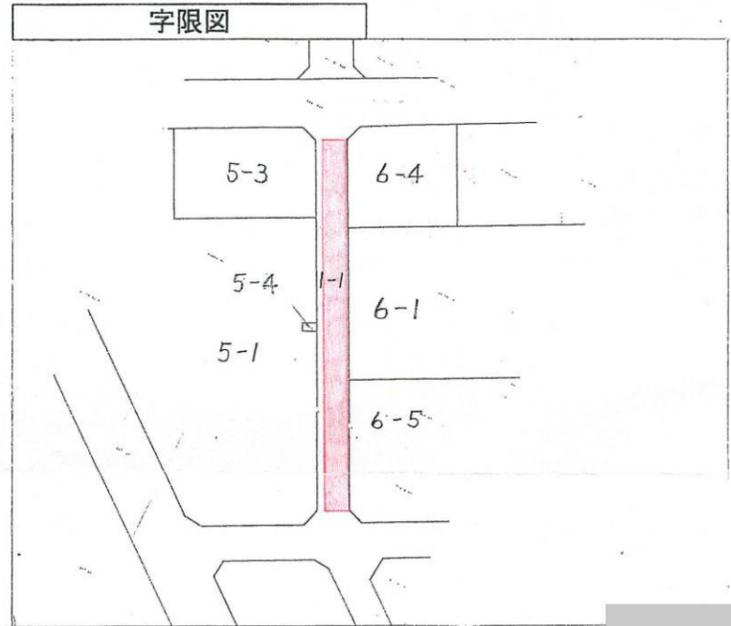


・表示内容は指定申請時のものであり、現況と相違している場合があります。  
 ・実際の幅員、延長が指定と異なる場合、復元等が必要となりますので、窓口でご相談ください。  
 ・指定区域の一部が廃止済の場合がありますので、ご注意ください。

Z条1項5号道路  
111.8.10才31号

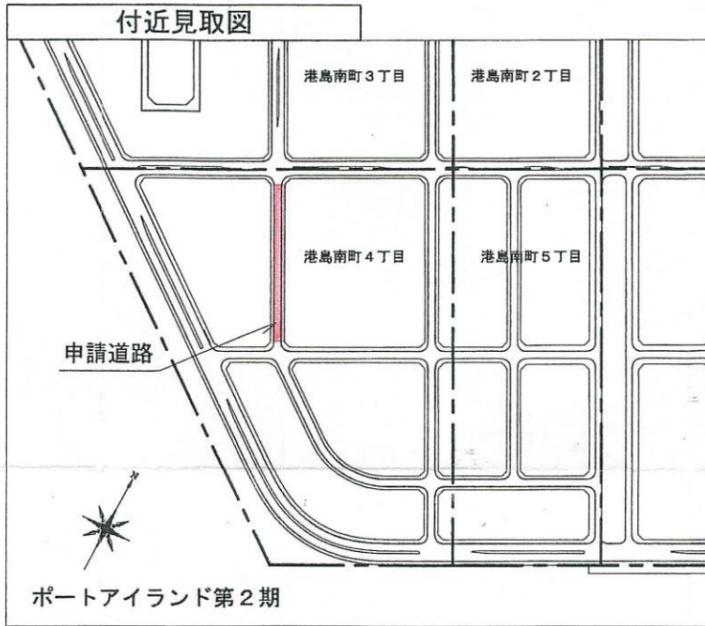

神戸法務局にてH18.7.25 転写 神戸市みなと総局計画課

( 面積算定式 )

$$( 14.050 + 14.000 ) \times 208.85 \div 2$$


$$= 2929.12$$

$$= 2929.12$$

面積合計 2929.12 m<sup>2</sup>

6.0

断面図 1/100

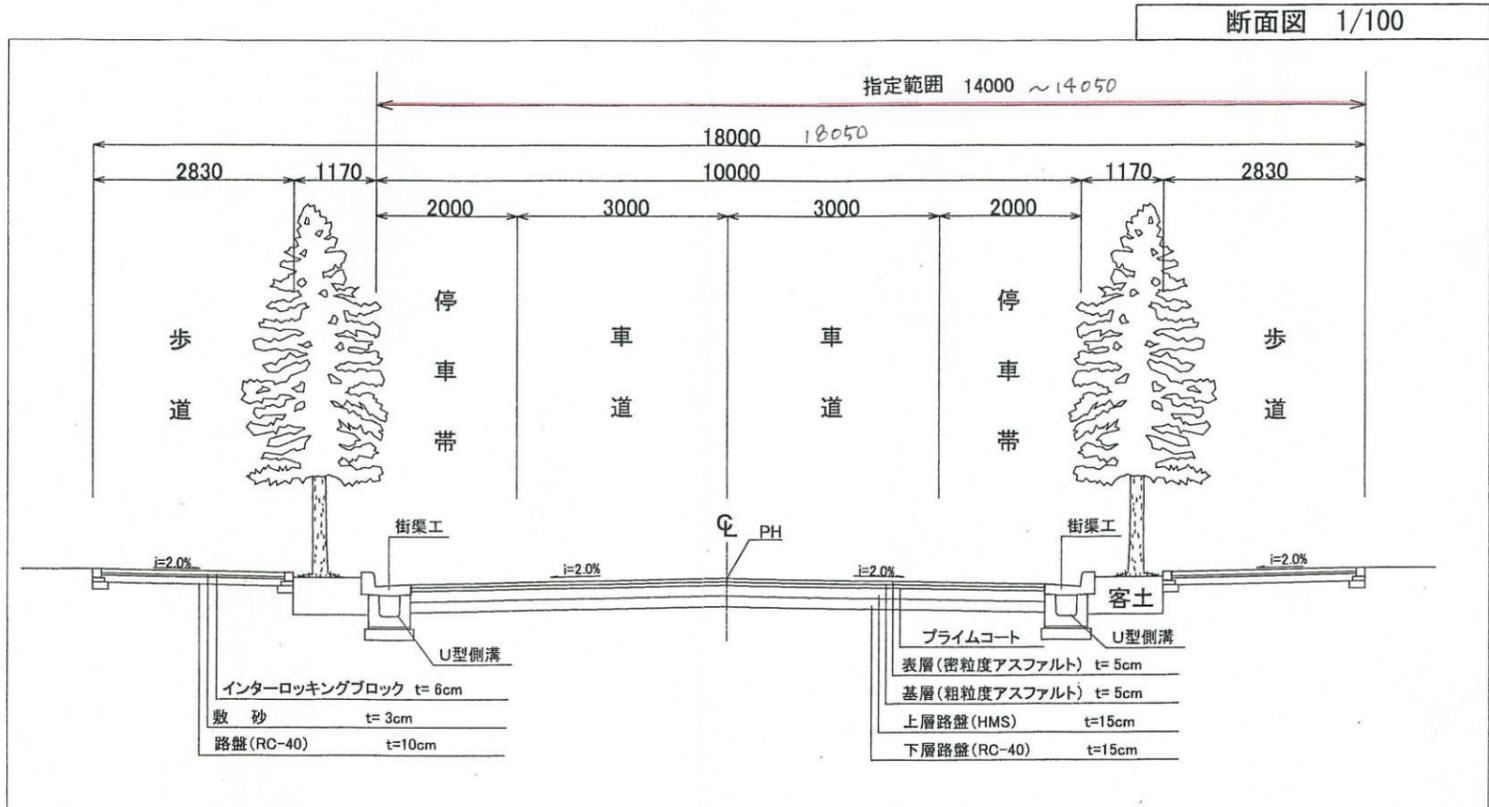

平面図 1/1000

5.9

・表示内容は指定申請時のものであり、現況と相違している場合があります。  
 ・実際の幅員、延長が指定と異なる場合、復元等が必要となりますので、窓口でご相談ください。  
 ・指定区域の一部が廃止済の場合がありますので、ご注意ください。