


・表示内容は指定申請時のものであり、現況と相違している場合があります。
 ・実際の幅員、延長が指定と異なる場合、復元等が必要となりますので、窓口でご相談ください。
 ・指定区域の一部が廃止済の場合がありますので、ご注意ください。


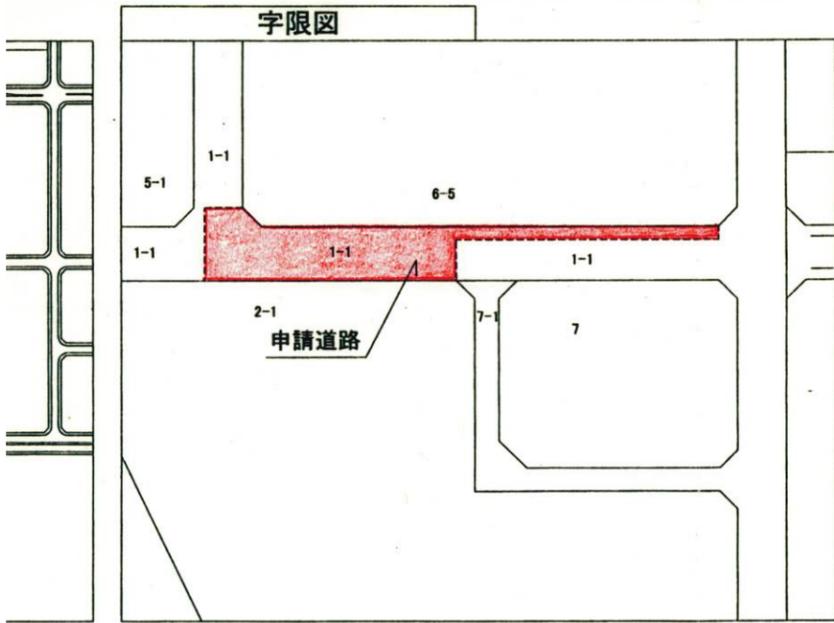


(面積算定式)

$$\begin{aligned}
 (95.90 \times 20.00) &= 1918.00 \text{ m}^2 \\
 (14.00 \times 7.07) &= 98.98 \text{ m}^2 \\
 (7.07 \times 7.07) \div 2 &= 24.99 \text{ m}^2 \\
 (96.28 \times 5.00) &= 481.40 \text{ m}^2
 \end{aligned}$$

面積合計 2523.37 m²

神戸法務局にてH18.12.7 転写
 神戸市みなと総局技術部計画課

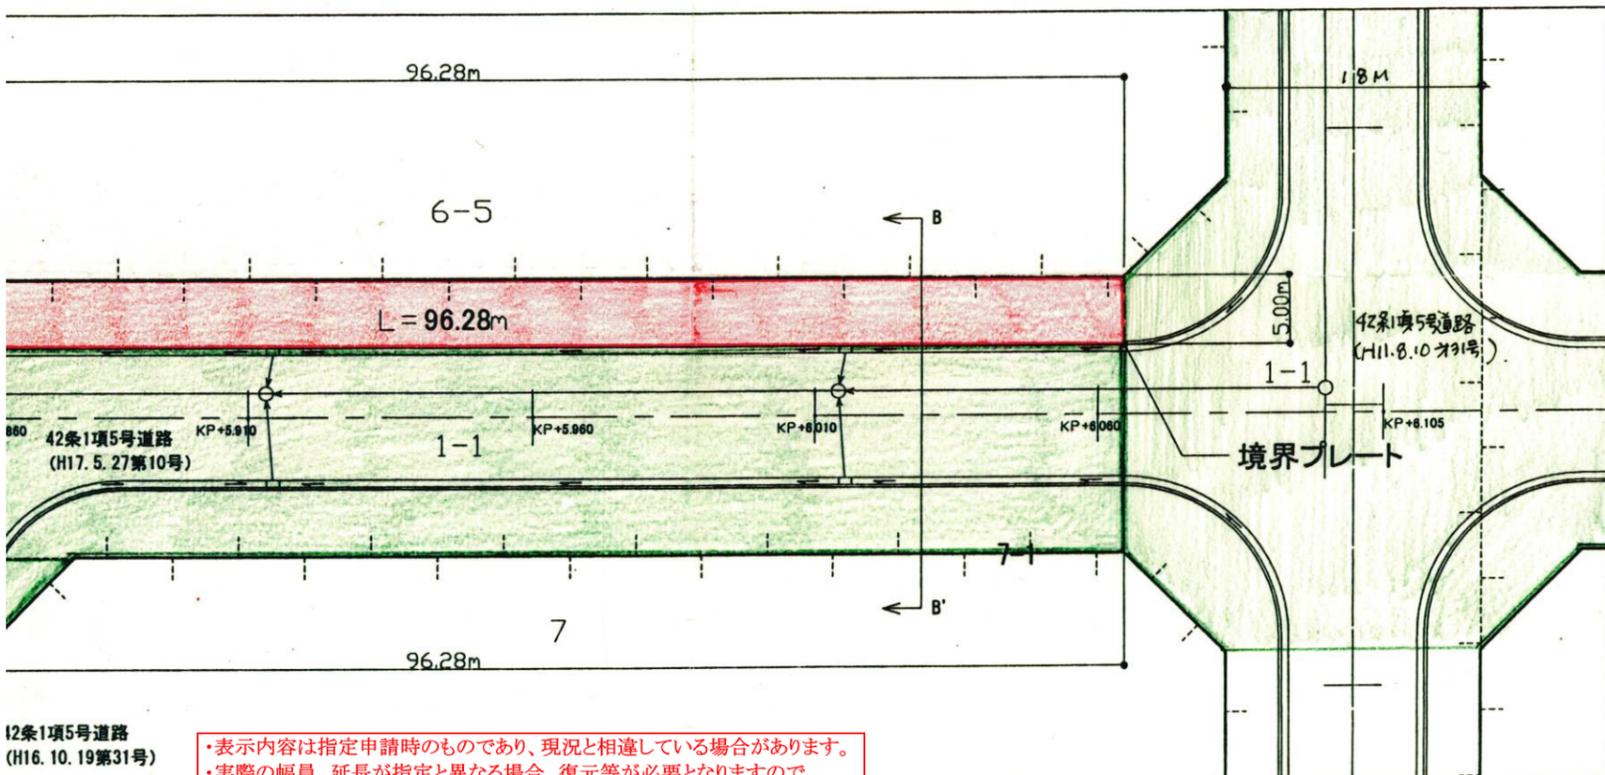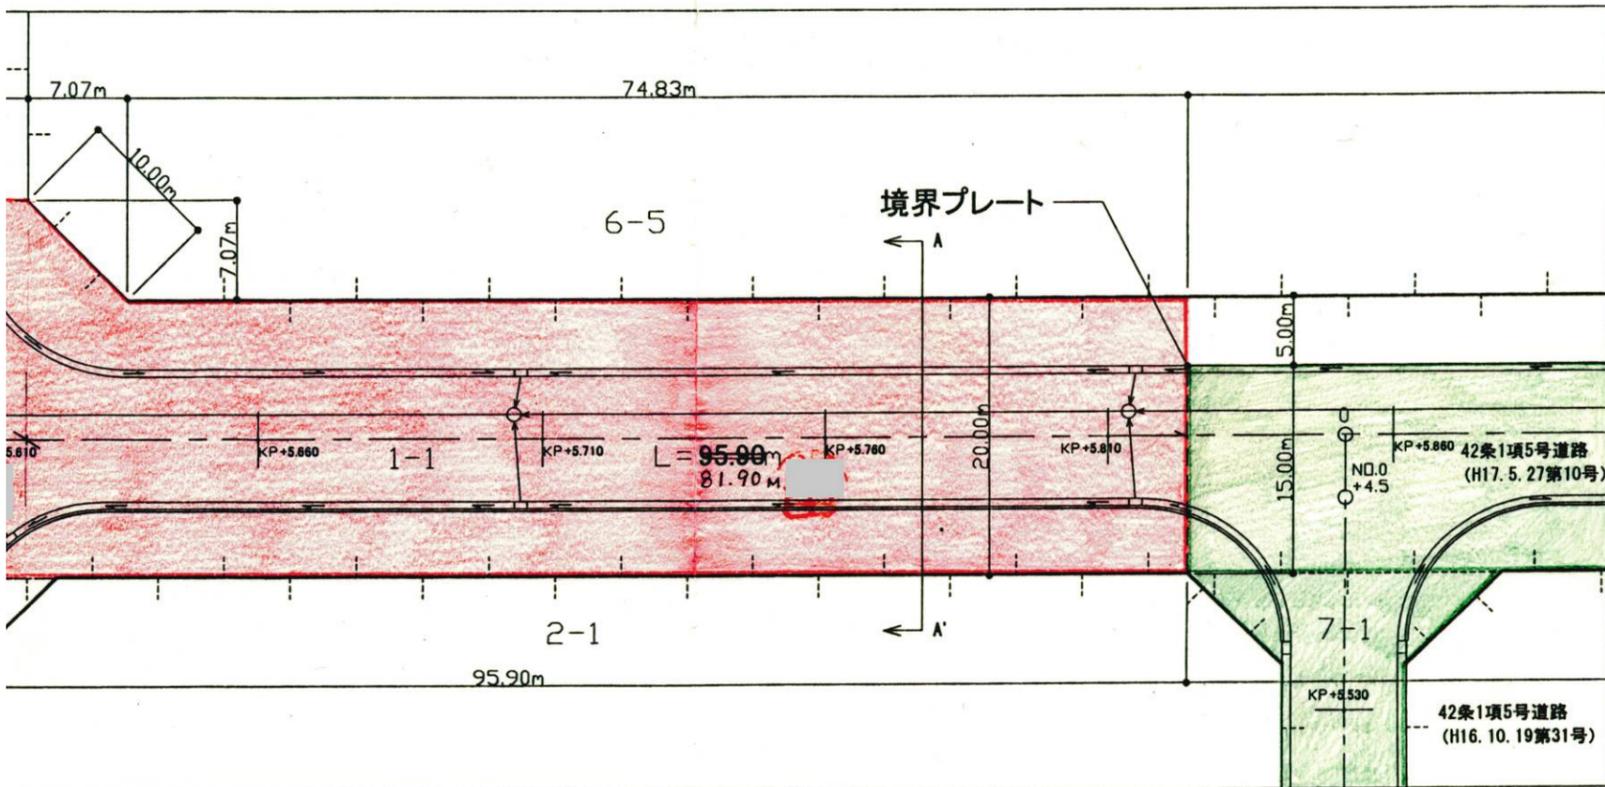

42条1項5号道路
 (H16.10.19第31号)

・表示内容は指定申請時のものであり、現況と相違している場合があります。
 ・実際の幅員、延長が指定と異なる場合、復元等が必要となりますので、窓口でご相談ください。
 ・指定区域の一部が廃止済の場合がありますので、ご注意ください。