

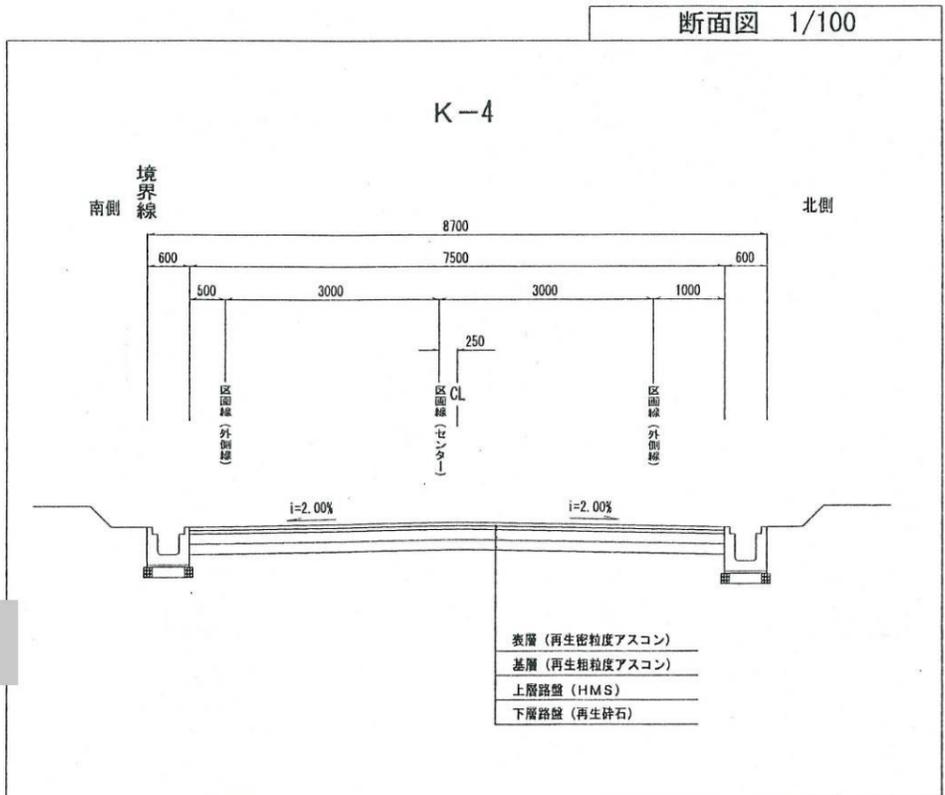


・表示内容は指定申請時のものであり、現況と相違している場合があります。
 ・実際の幅員、延長が指定と異なる場合、復元等が必要となりますので、窓口でご相談ください。
 ・指定区域の一部が廃止済の場合がありますので、ご注意ください。

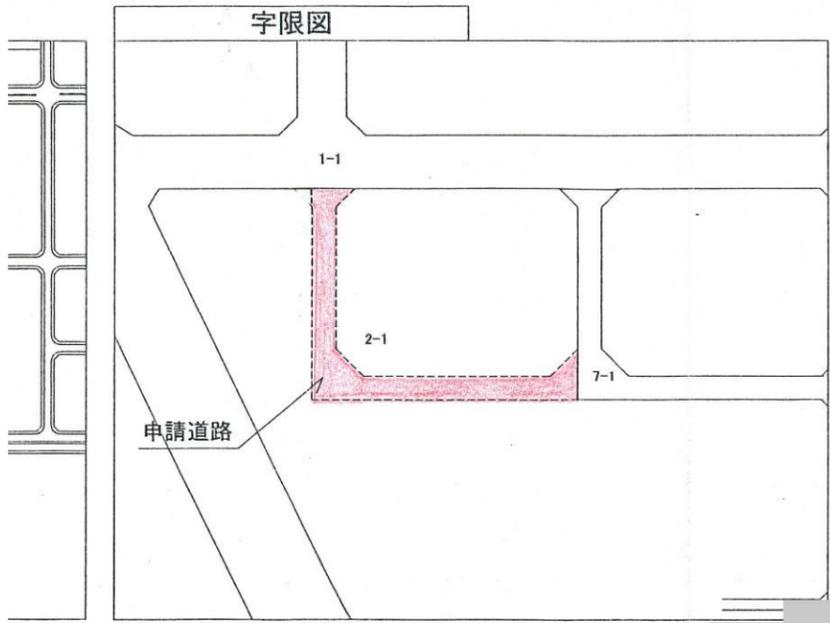

神戸法務局にてH18.11.2 転写 神戸市みなと総局計画課

72	×	1/2)	×	2	=	72.58	m ²
.72)	×	8.70			=	684.69	m ²
.70)	×	8.70			=	811.45	m ²
25	×	1/2)	×	2	=	105.06	m ²
							面積合計	1631.297
								1646.36 m ²

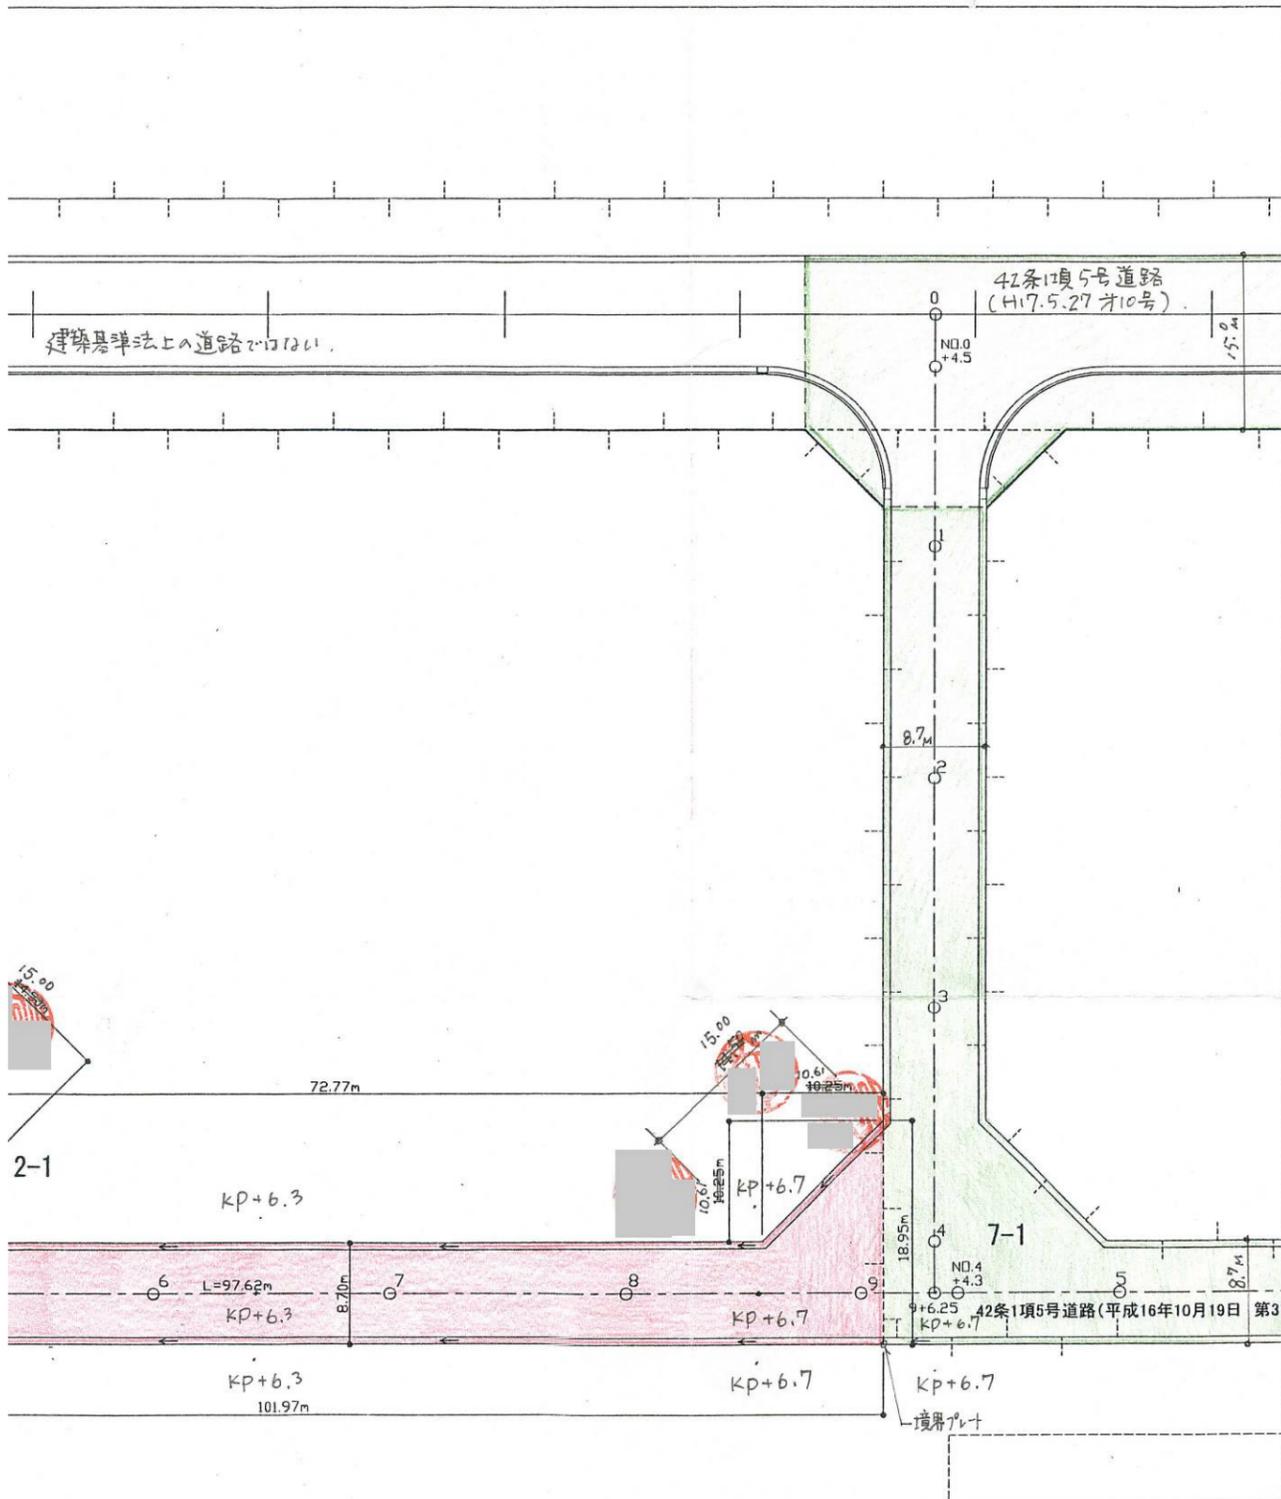

平面図 1/600

・表示内容は指定申請時のものであり、現況と相違している場合があります。
 ・実際の幅員、延長が指定と異なる場合、復元等が必要となりますので、窓口でご相談ください。
 ・指定区域の一部が廃止済の場合がありますので、ご注意ください。