



・表示内容は指定申請時のものであり、現況と相違している場合があります。  
 ・実際の幅員、延長が指定と異なる場合、復元等が必要となりますので、窓口でご相談ください。  
 ・指定区域の一部が廃止済の場合がありますので、ご注意ください。

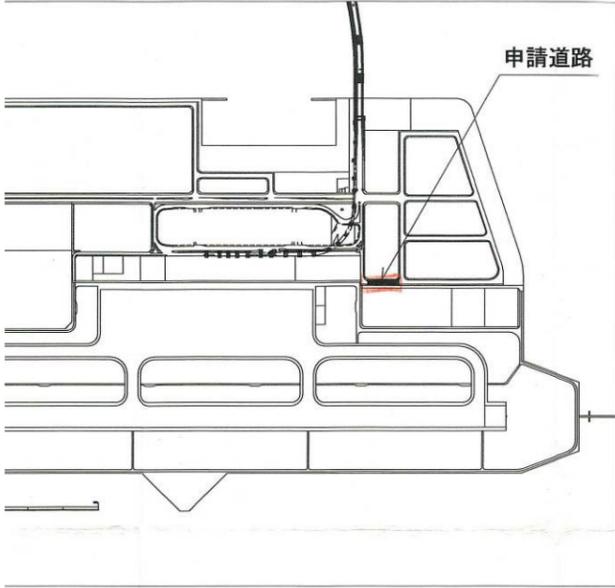

( 面積算定式 )

$$\begin{aligned}
 & 10.500 \times 87.729 = 921.545 \text{ m}^2 \\
 & 7.070 \times 7.070 \times 13.00 \times 89.95 = 1169.35 \text{ m}^2 \\
 & (12.00 \times 12.00) - (12.00 \times 12.00 \times 3.14 \div 4) = 30.96 \text{ m}^2 \\
 \hline
 & 1200.31 \text{ m}^2
 \end{aligned}$$

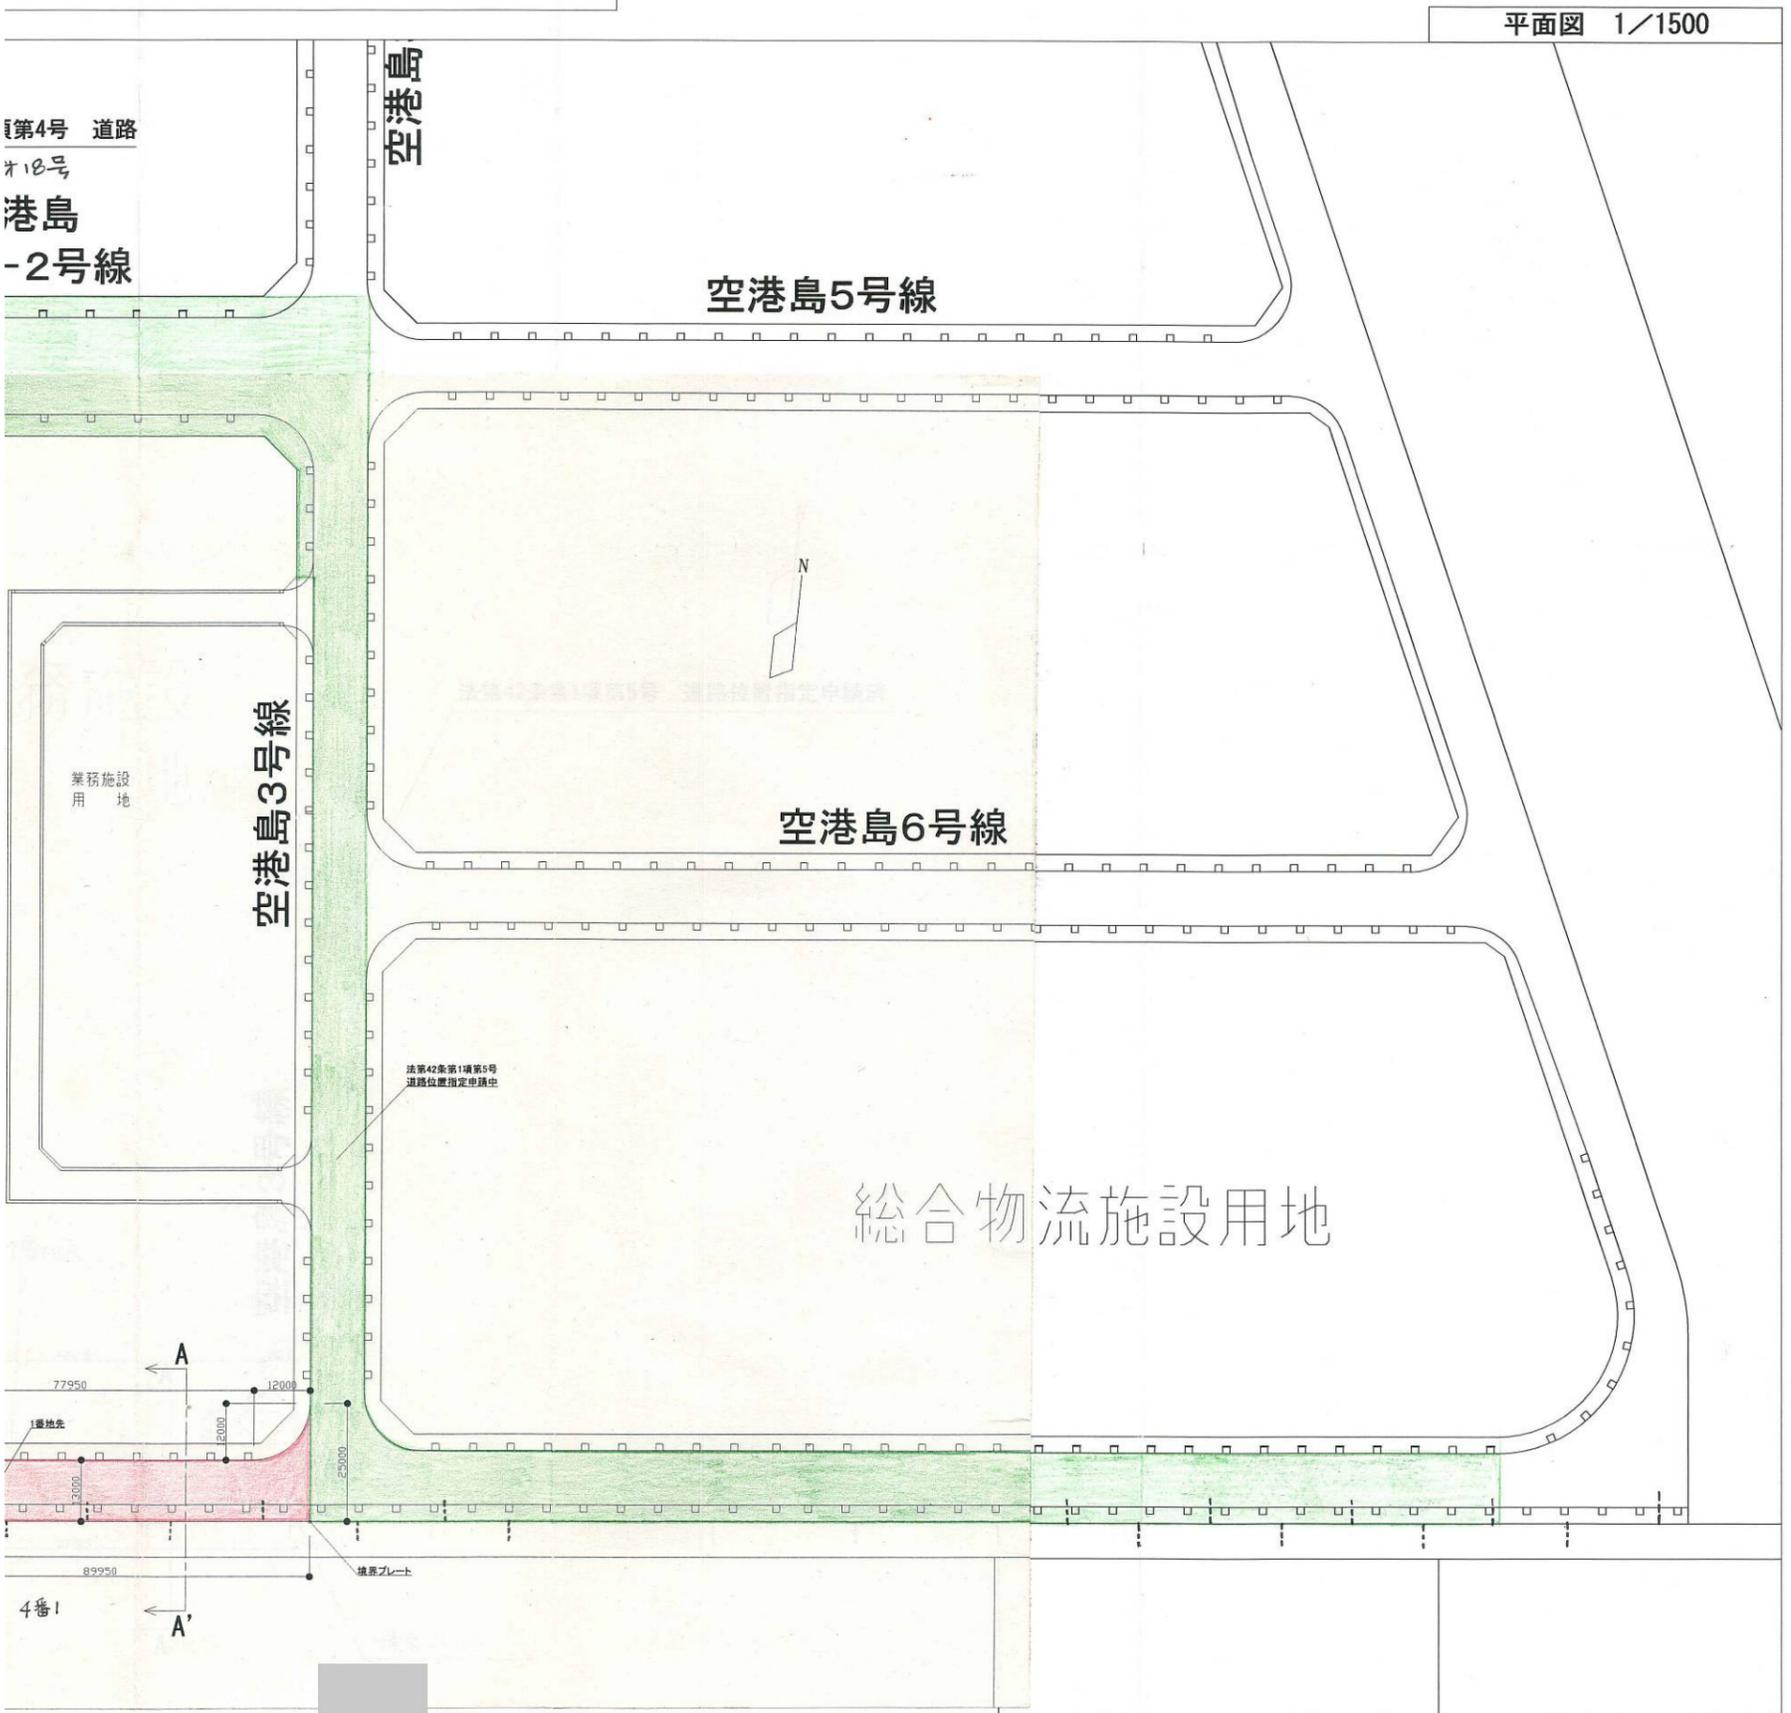

・表示内容は指定申請時のものであり、現況と相違している場合があります。  
 ・実際の幅員、延長が指定と異なる場合、復元等が必要となりますので、窓口でご相談ください。  
 ・指定区域の一部が廃止済の場合がありますので、ご注意ください。