


・表示内容は指定申請時のものであり、現況と相違している場合があります。
 ・実際の幅員、延長が指定と異なる場合、復元等が必要となりますので、窓口でご相談ください。
 ・指定区域の一部が廃止済の場合がありますので、ご注意ください。



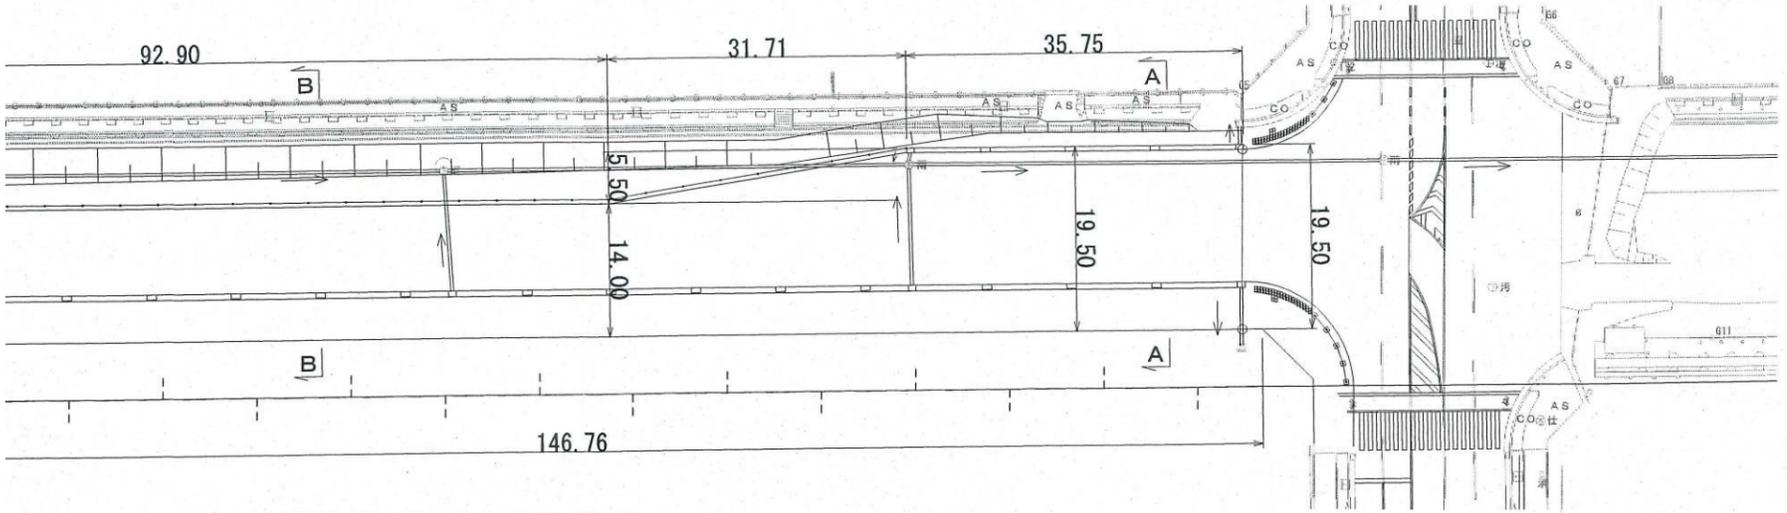


神戸法務局にてH19.7.26 転写 神戸市みなと総局計画課

(面積算定式)

8.70 8.69	×	124.21	=	1079.385
6.72	×	6.72 × 1/2	=	22.579
6.72	×	6.72 × 1/2	=	22.579

面積合計 1,124.54 m²
~~1,125.79~~

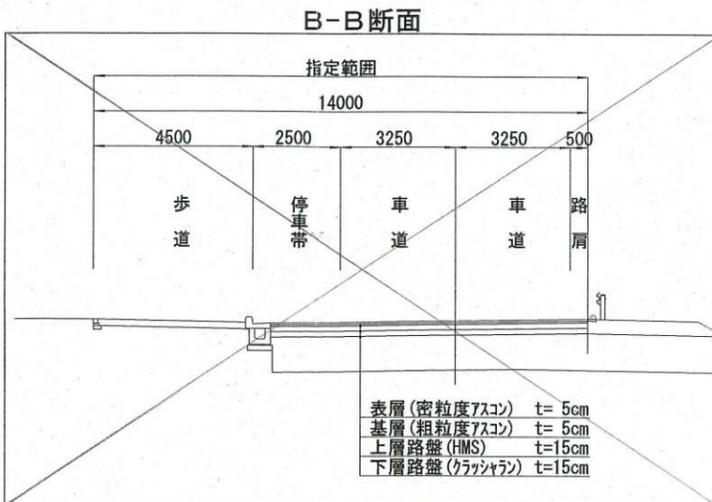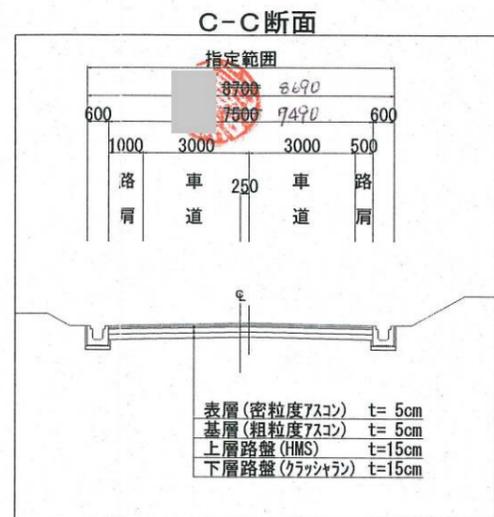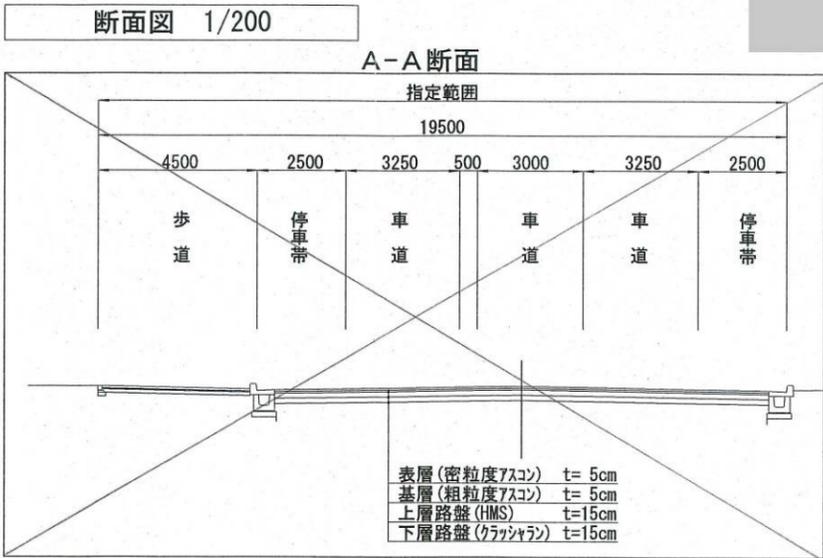

42条1項5号道路 (H11.8.10第31号)

・表示内容は指定申請時のものであり、現況と相違している場合があります。
 ・実際の幅員、延長が指定と異なる場合、復元等が必要となりますので、窓口でご相談ください。
 ・指定区域の一部が廃止済の場合がありますので、ご注意ください。