
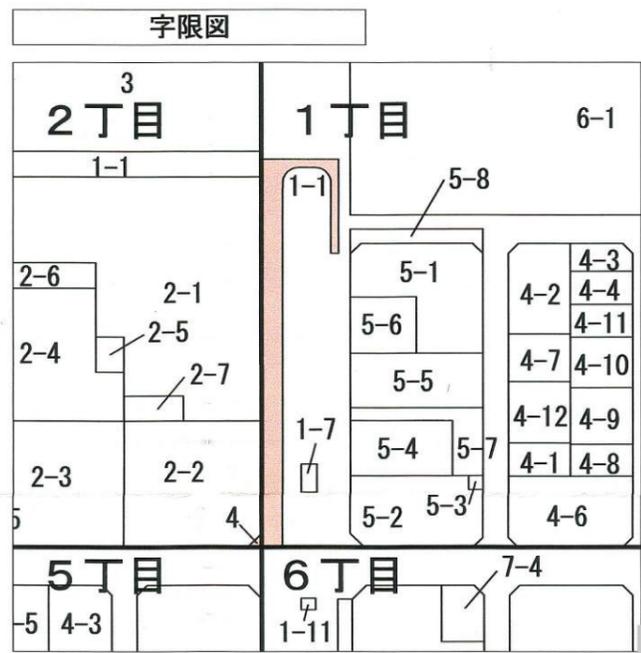


・表示内容は指定申請時のものであり、現況と相違している場合があります。
 ・実際の幅員、延長が指定と異なる場合、復元等が必要となりますので、窓口でご相談ください。
 ・指定区域の一部が廃止済の場合がありますので、ご注意ください。

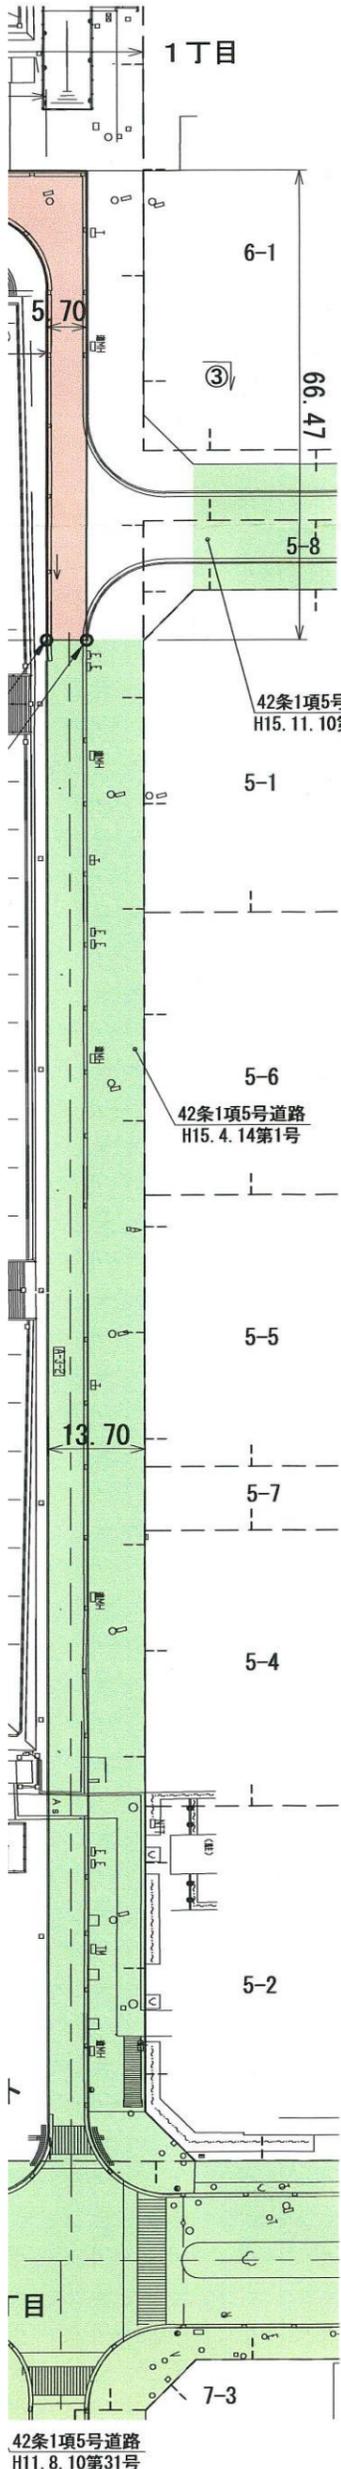

神戸法務局にてH19.10.19 転写 神戸市みなと総局計画課

5-1 (面積算定式)


$$\begin{aligned}
 &5.70 \times 66.47 &= &378.879 \\
 &11.00^2 - 3.14 \times 11.00^2 \times 1/4 &= &26.015 \\
 &5.68 \times 36.10 &= &205.048 \\
 &11.00^2 - 3.14 \times 11.00^2 \times 1/4 &= &26.015
 \end{aligned}$$

$$\begin{aligned}
 &15.20 \times 278.94 &= &4,239.888 \\
 &15.20 \times 7.07 &= &107.464 \\
 &7.07 \times 7.07 \times 1/2 &= &24.992
 \end{aligned}$$


面積合計 5,008.301 m²

断面図 1/200


① - ① 断面

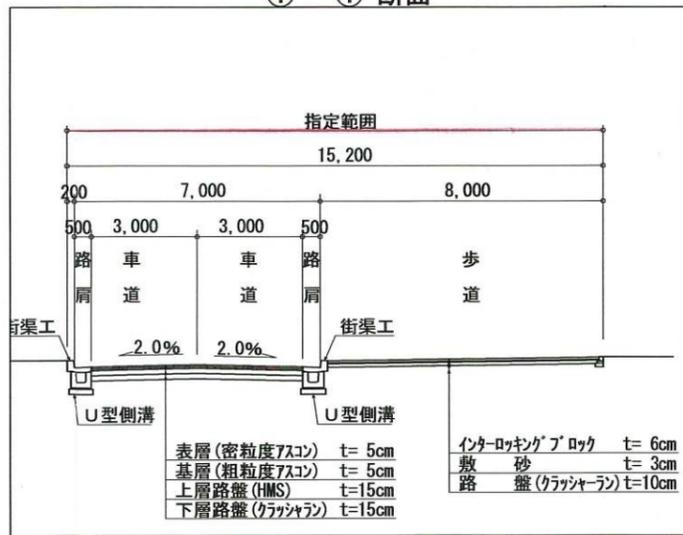

② - ② 断面

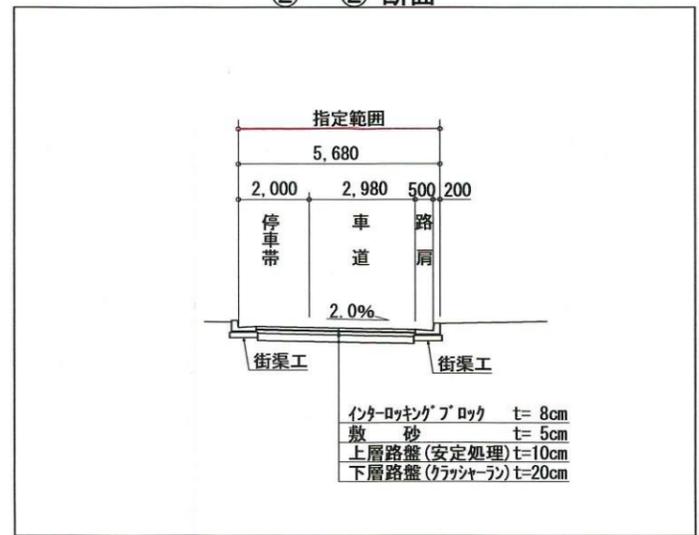

③ - ③ 断面

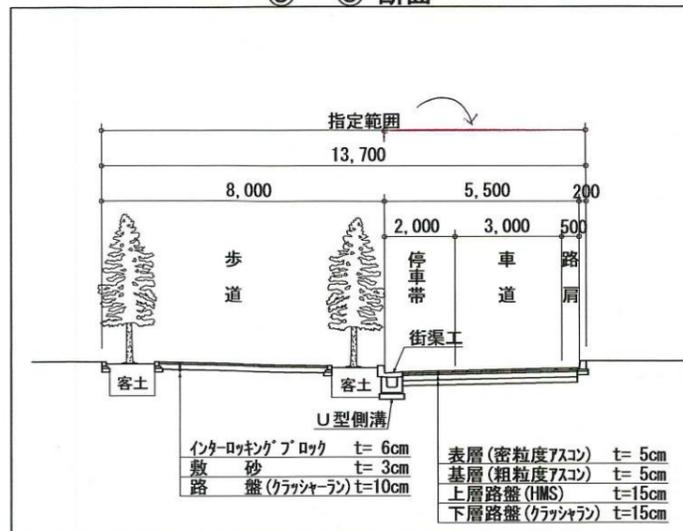

・表示内容は指定申請時のものであり、現況と相違している場合があります。
 ・実際の幅員、延長が指定と異なる場合、復元等が必要となりますので、窓口でご相談ください。
 ・指定区域の一部が廃止済の場合がありますので、ご注意ください。