





・表示内容は指定申請時のものであり、現況と相違している場合があります。
 ・実際の幅員、延長が指定と異なる場合、復元等が必要となりますので、窓口でご相談ください。
 ・指定区域の一部が廃止済の場合がありますので、ご注意ください。

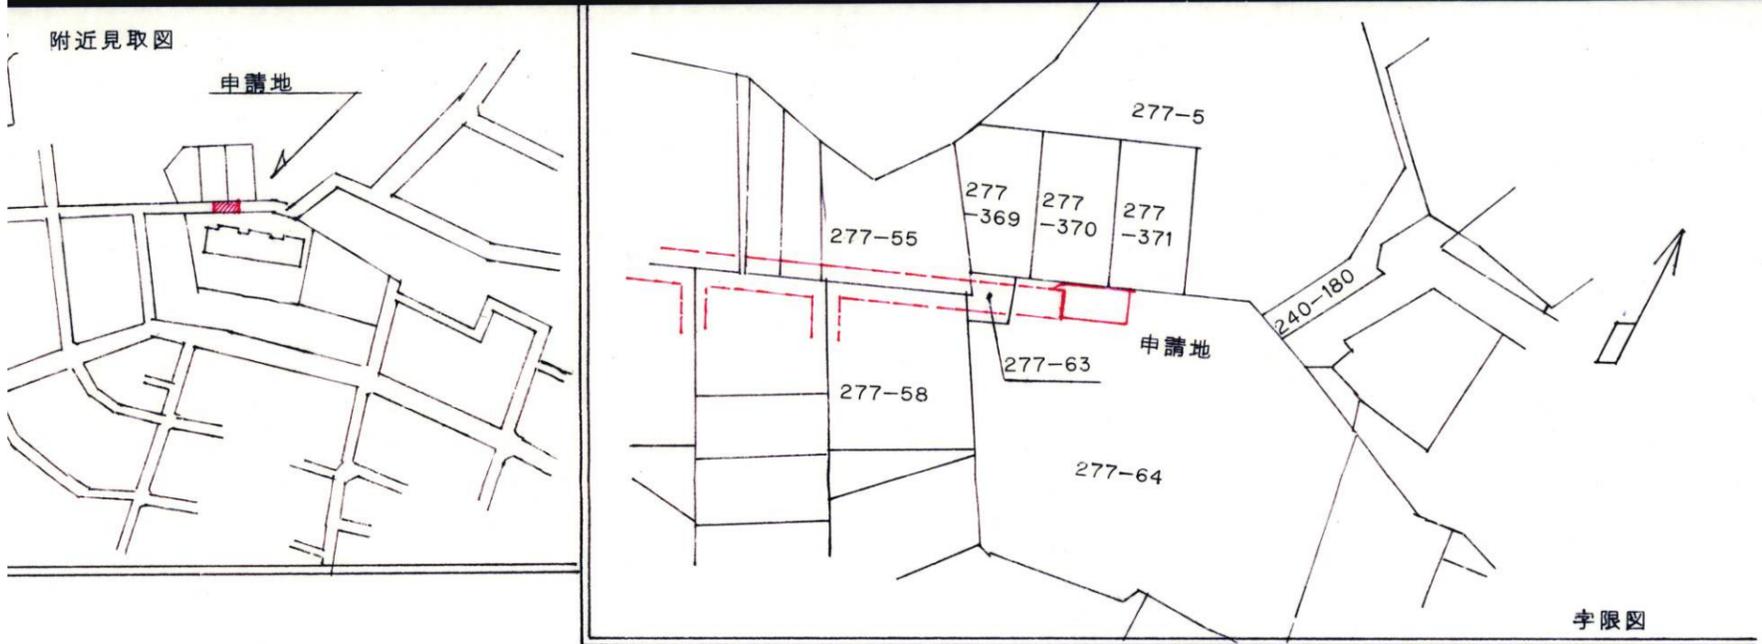

神戸市地方法務局須磨出張所
 H.19.9.28
 神戸市兵庫区石井町8丁目1-8
 平成住研(株)

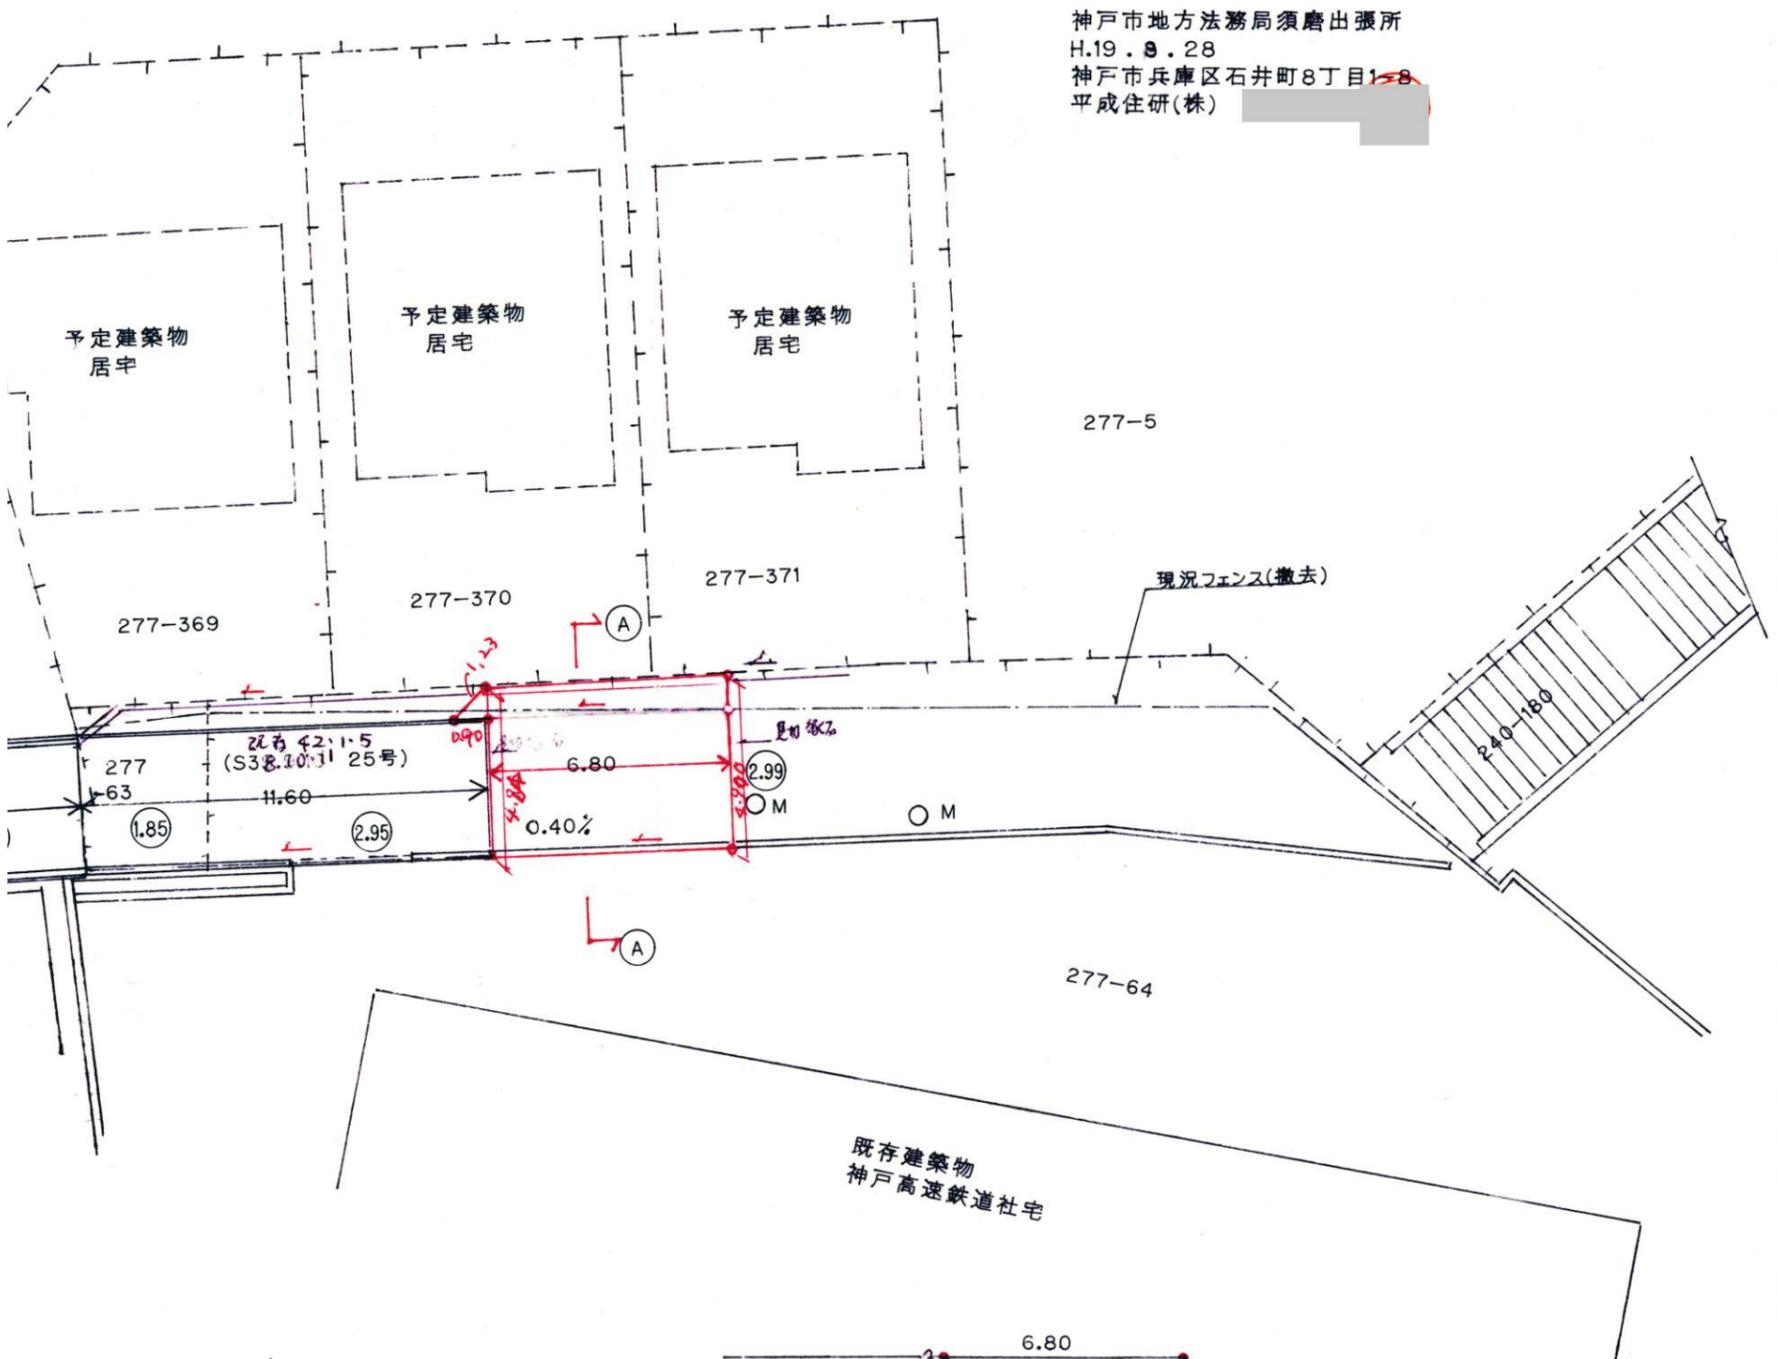

既存建築物
 神戸高速鉄道社宅

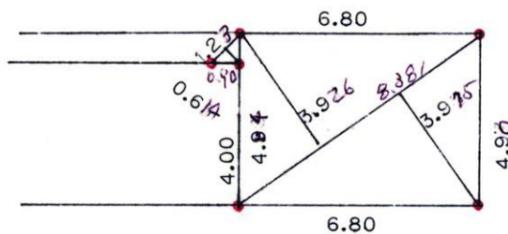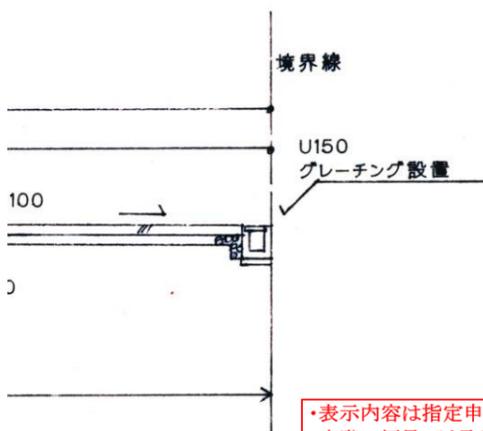

求積
 $3.91 \times (3.926 + 3.975) / 2 = 33.109$
 $1.23 \times 0.614 / 2 = 0.377$ 計 33.48 m^2

・表示内容は指定申請時のものであり、現況と相違している場合があります。
 ・実際の幅員、延長が指定と異なる場合、復元等が必要となりますので、窓口でご相談ください。
 ・指定区域の一部が廃止済の場合がありますので、ご注意ください。

S=1/50