

・表示内容は指定申請時のものであり、現況と相違している場合があります。
・実際の幅員、延長が指定と異なる場合、復元等が必要となりますので、窓口でご相談ください。
・指定区域の一部が廃止済の場合がありますので、ご注意ください。


置図 (S=1:2500)



(S=1:250)

・表示内容は指定申請時のものであり、現況と相違している場合があります。
・実際の幅員、延長が指定と異なる場合、復元等が必要となりますので、窓口でご相談ください。
・指定区域の一部が廃止済の場合がありますので、ご注意ください。

字限図

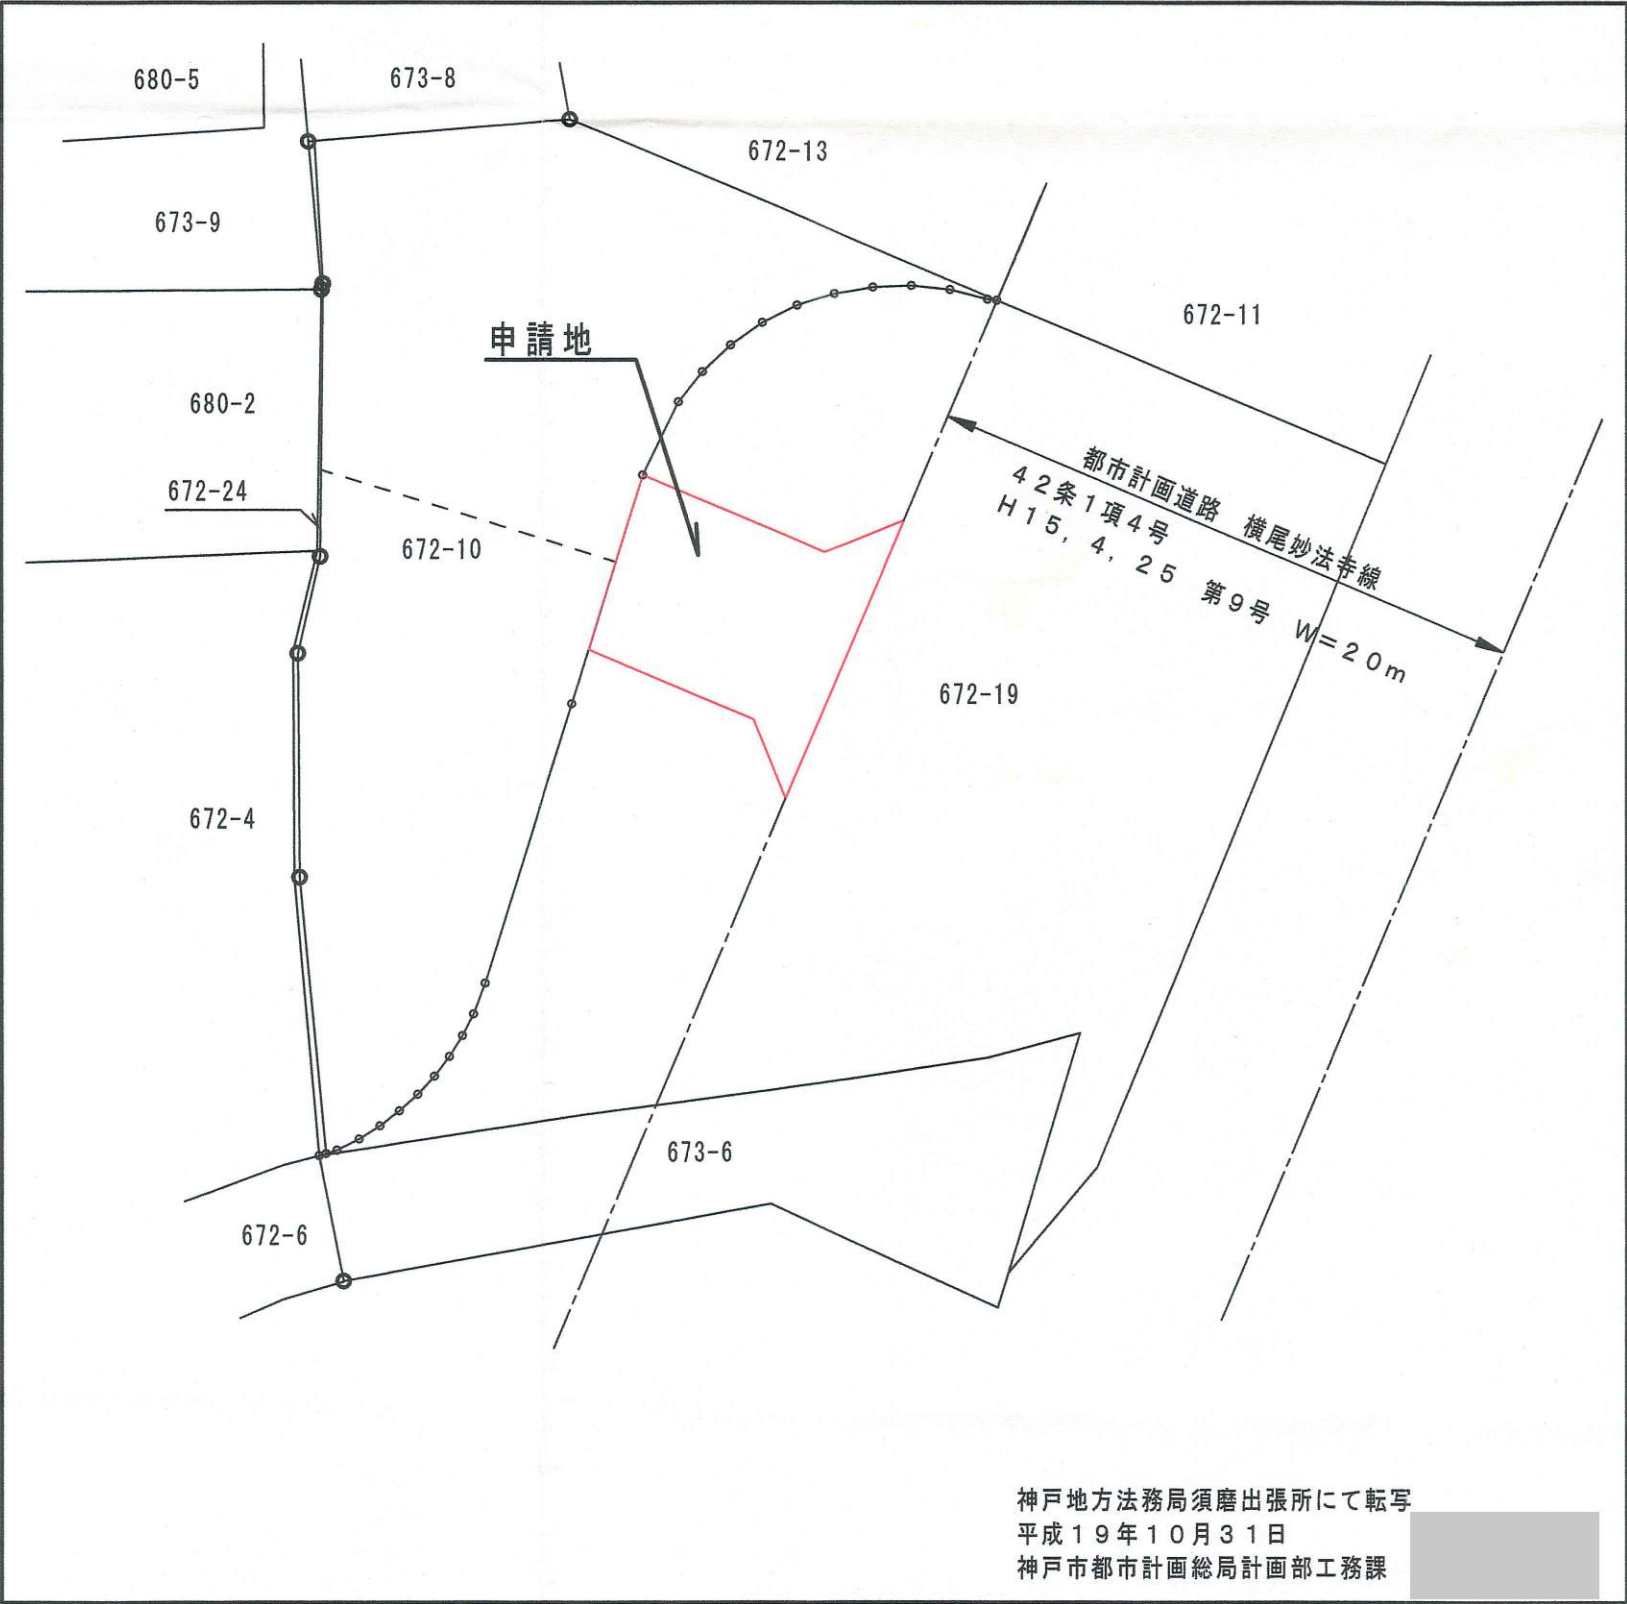

神戸地方法務局須磨出張所にて転写
平成19年10月31日
神戸市都市計画総局計画部工務課

都市計画道路 横尾妙法寺線
42条1項4号
H15, 4, 25 第9号