



[位置指定]H19-040-2(4/4)

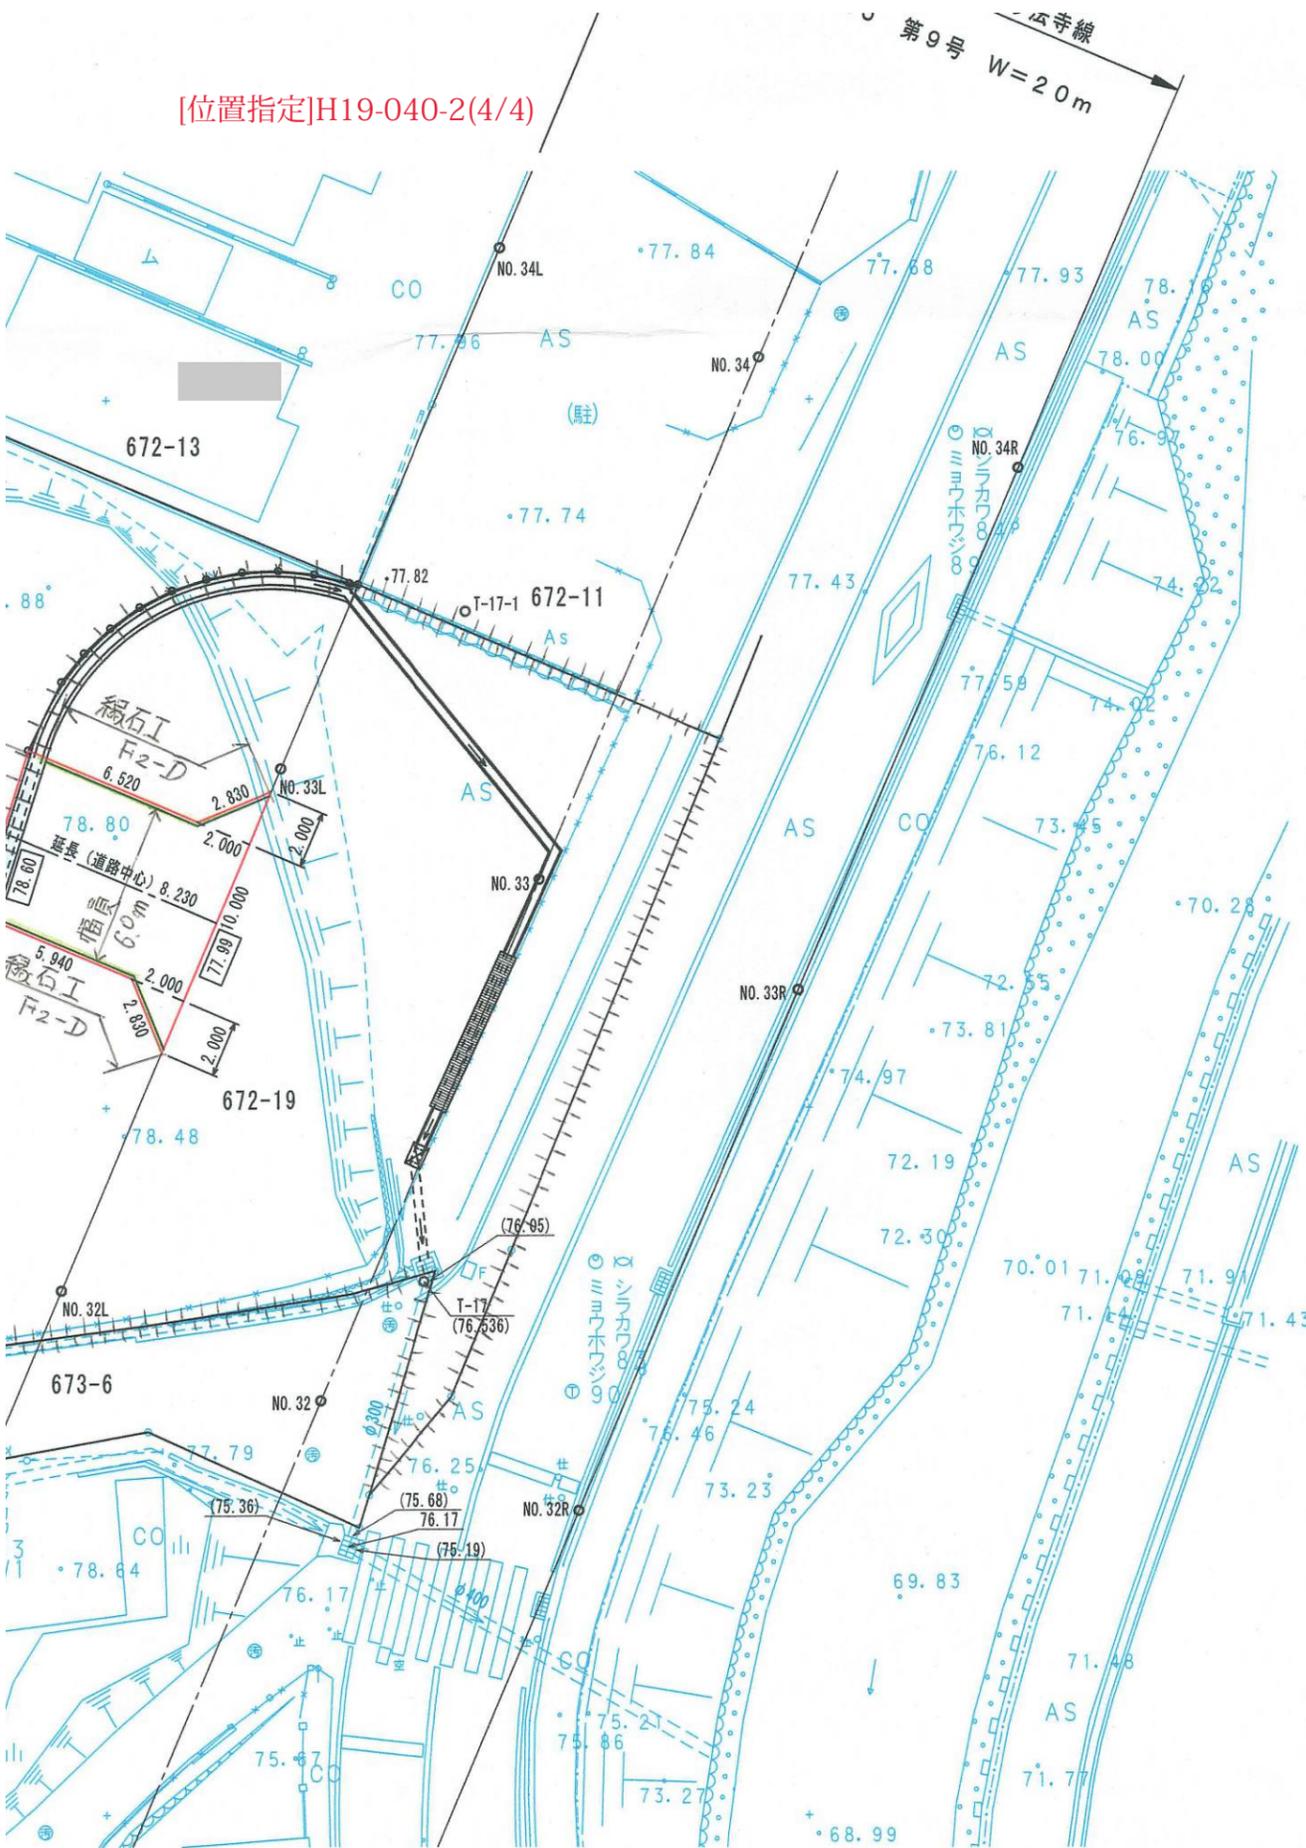

・表示内容は指定申請時のものであり、現況と相違している場合があります。  
 ・実際の幅員、延長が指定と異なる場合、復元等が必要となりますので、窓口でご相談ください。  
 ・指定区域の一部が廃止済の場合がありますので、ご注意ください。

### 求積図 (S=1:250)

・表示内容は指定申請時のものであり、現況と相違している場合があります。  
 ・実際の幅員、延長が指定と異なる場合、復元等が必要となりますので、窓口でご相談ください。  
 ・指定区域の一部が廃止済の場合がありますので、ご注意ください。

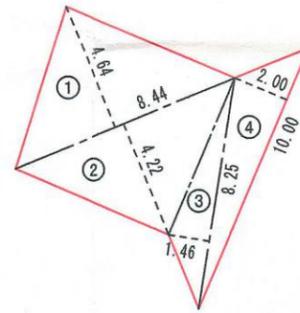

地番	申請地求積		
記号	底辺	高さ	倍面積 m <sup>2</sup>
①	8.440	4.636	39.128
②	8.440	4.220	35.617
③	8.246	1.455	11.998
④	10.000	2.000	20.000
倍面積 m <sup>2</sup>			106.743
面積 m <sup>2</sup>			53.372

### 標準横断面図 (S=1:50)

