




縮尺 1:200

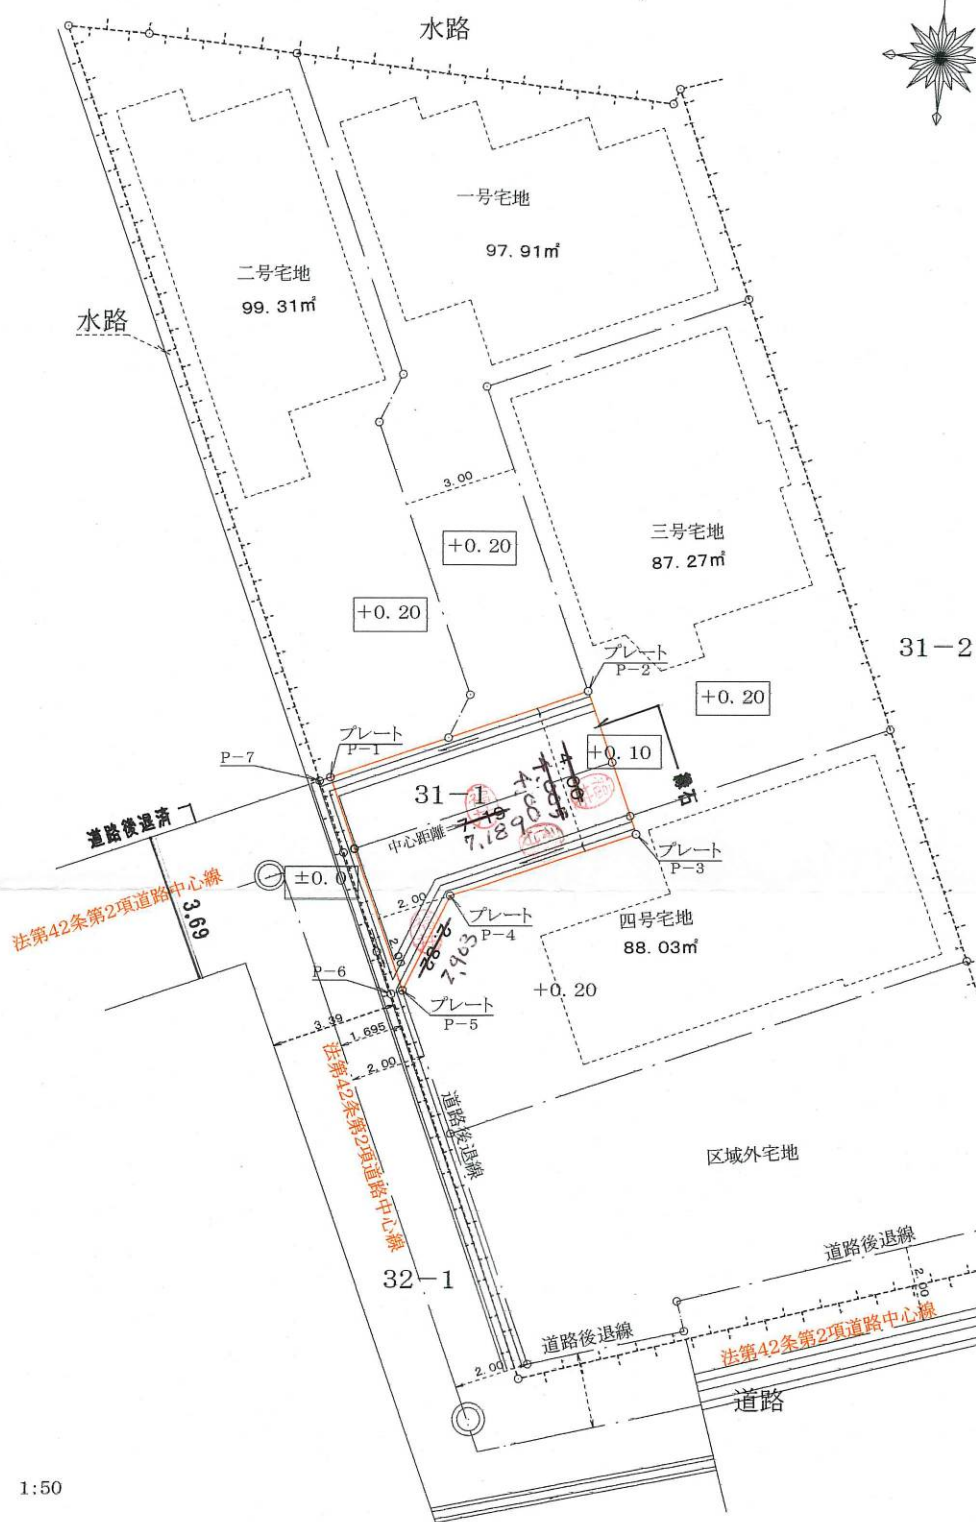

縮尺 1:50

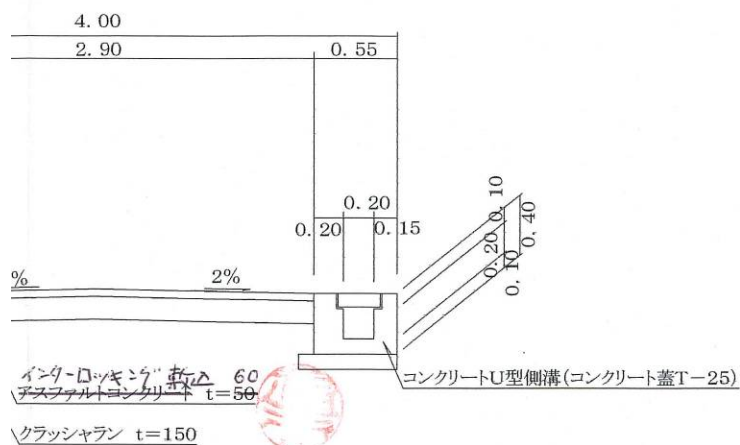


(神戸市長田区宮川町二丁目)

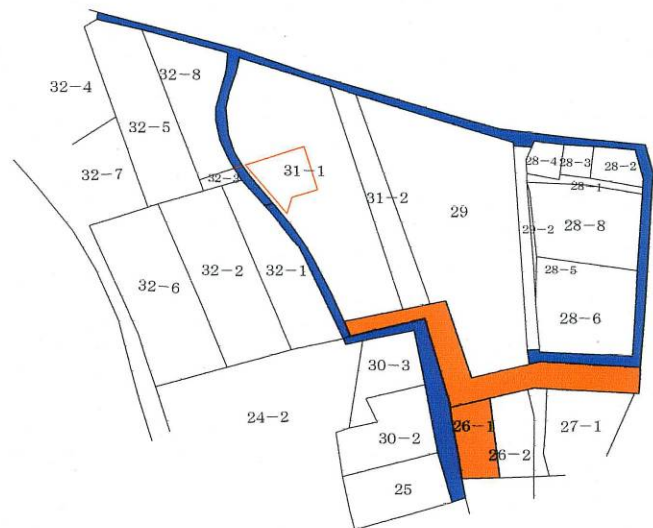

神戸地方法務局須磨出張所にて転写

平成19年6月19日

- ・表示内容は指定申請時のものであり、現況と相違している場合があります。
- ・実際の幅員、延長が指定と異なる場合、復元等が必要となりますので、窓口でご相談ください。
- ・指定区域の一部が廃止済の場合がありますので、ご注意ください。

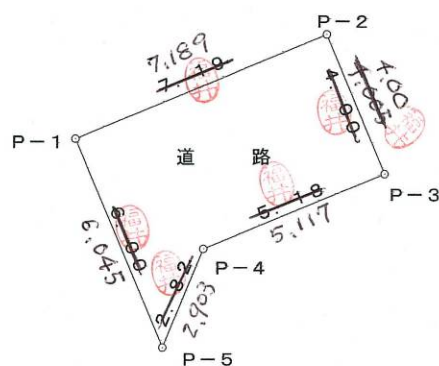

求積表

別添氏による 

地番	道路			
NO	X_n	Y_n	$Y_{n+1} - Y_{n-1}$	$X_n \cdot (Y_{n+1} - Y_{n-1})$
P-1	111.043600000	73.707000000	4.343000000	482.259749
P-2	113.800000000	80.350000000	8.170000000	929.746000
P-3	110.103000000	81.877600000	-3.263000000	-359.266089
P-4	108.115000000	77.087000000	-5.870000000	-634.635050
P-5	105.501000000	76.007000000	-3.380000000	-356.593380
合 計				61.511230
合 計 面 積				30.7556150
地 積				30.75 m ²

	神戸長田宮川町分譲宅地	ARCHI-NET 福井建築設計事務所 福井秀一 大臣登録183484号
	道路位置指定申請図	