


[位置指定]H19-044-2


・表示内容は指定申請時のものであり、現況と相違している場合があります。
 ・実際の幅員、延長が指定と異なる場合、復元等が必要となりますので、窓口でご相談ください。
 ・指定区域の一部が廃止済の場合がありますので、ご注意ください。

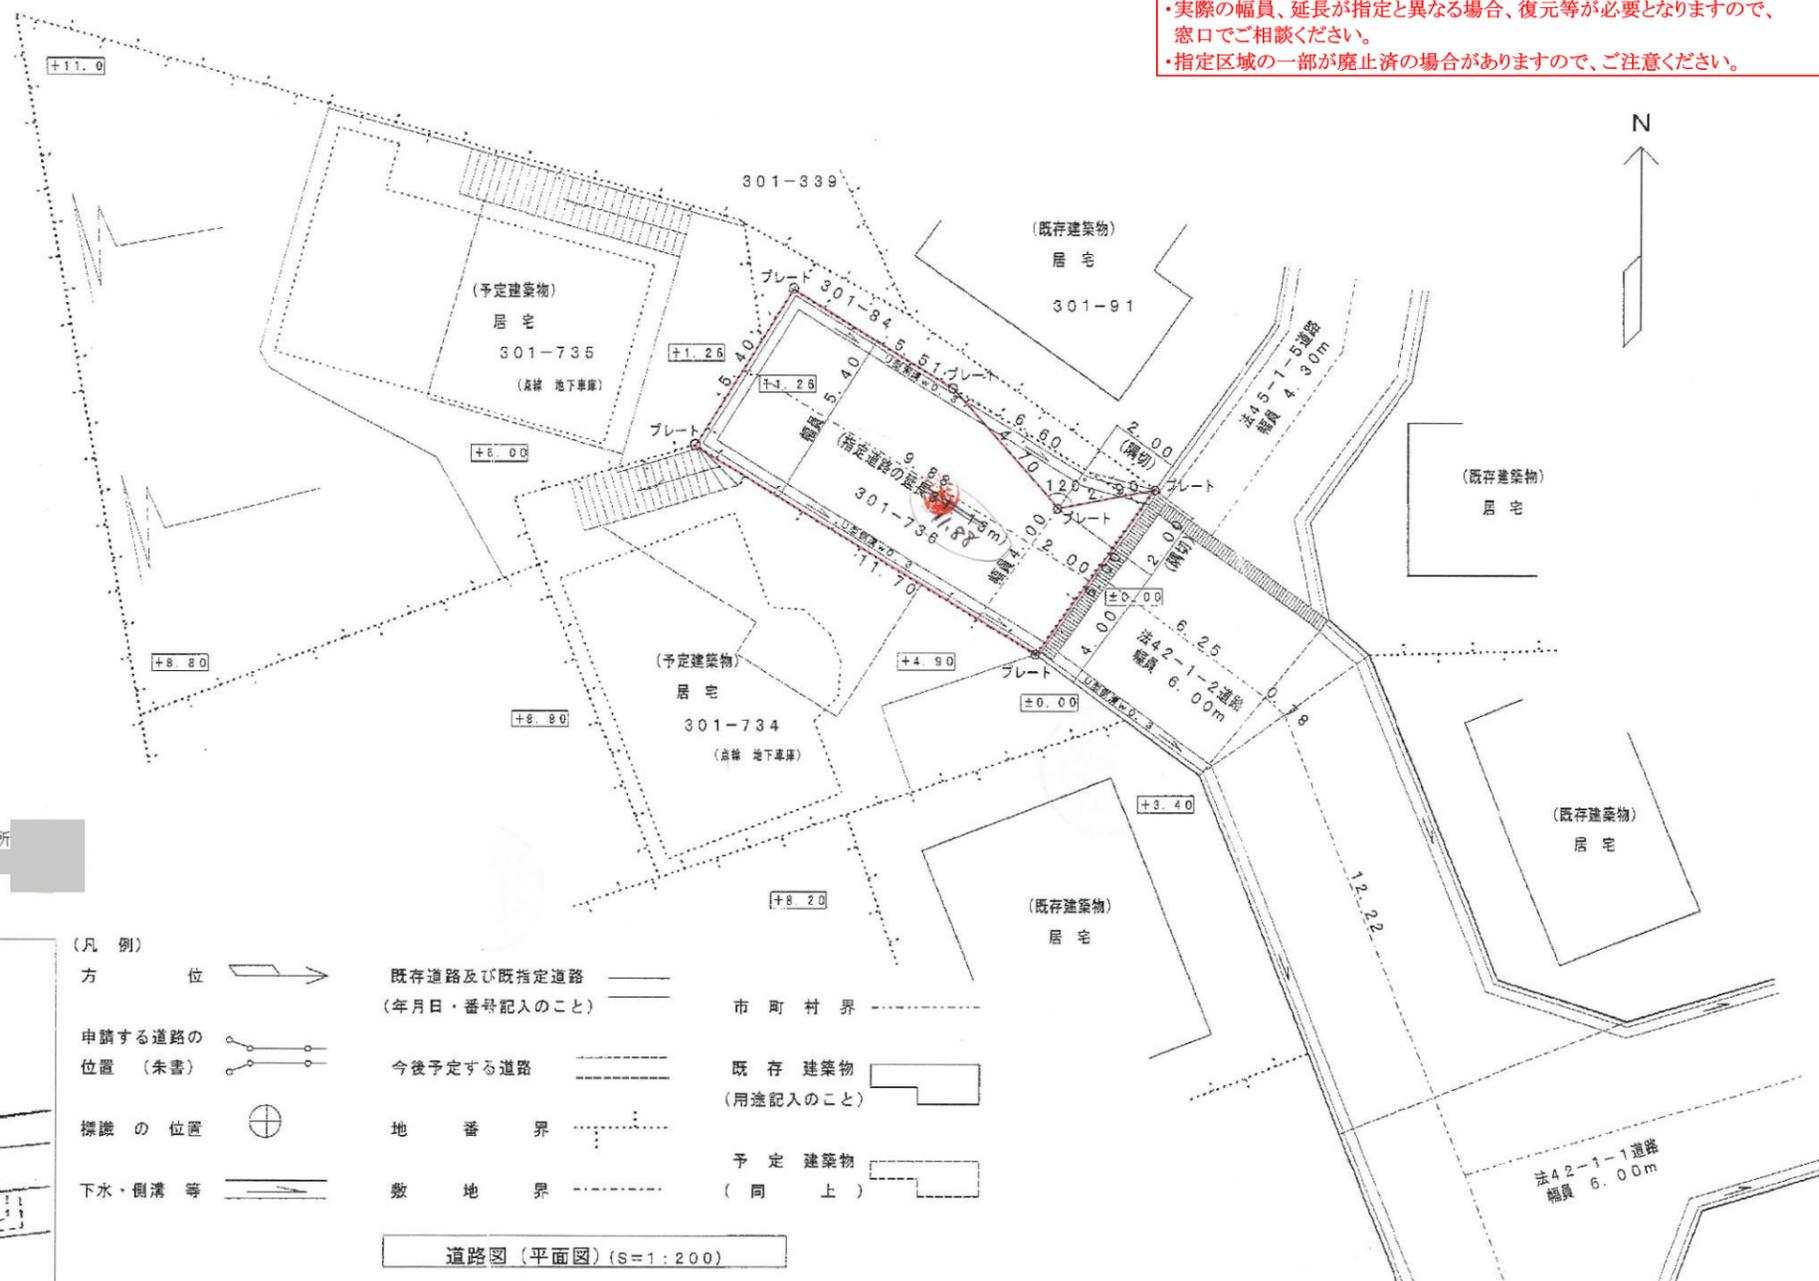

神戸地方法務局須磨出張所にて転写
 平成20年2月15日 堺市南区城山台1-1-18
 三恒エンジニアリング一級建築士事務所




附近見取図 S=1:1500

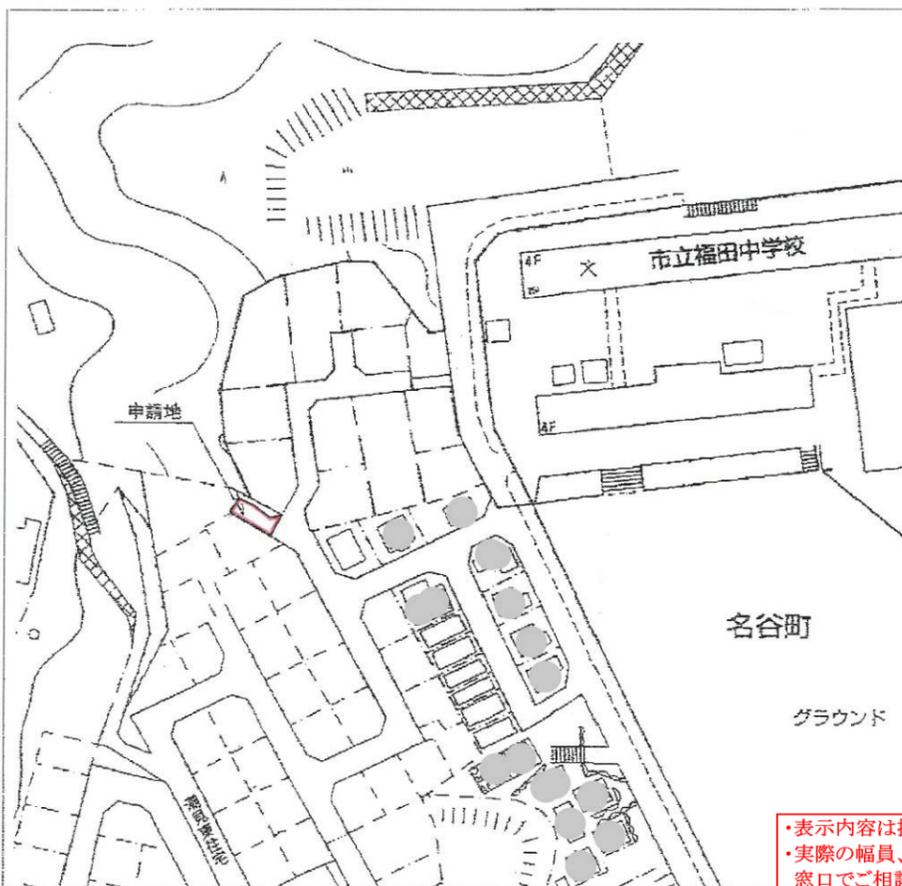


(凡例)

方位		既存道路及び既指定道路 (年月日・番号記入のこと)	市町村界
申請する道路の位置(未書)		今後予定する道路	既存建築物 (用途記入のこと)
標識の位置		地番界	予定建築物 (同上)
下水・側溝等		敷地界	

道路図(平面図) (S=1:200)

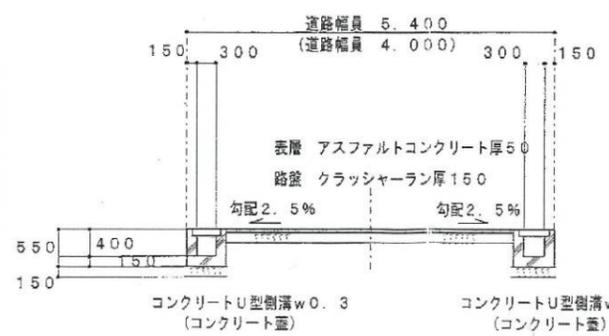

標準横断面図 (S=1:100)

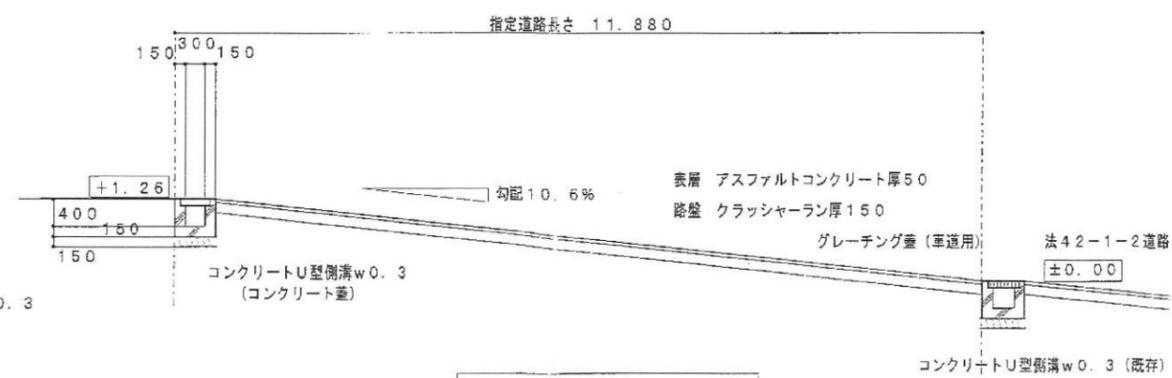

標準縦断面図 (S=1:100)

・表示内容は指定申請時のものであり、現況と相違している場合があります。
 ・実際の幅員、延長が指定と異なる場合、復元等が必要となりますので、窓口でご相談ください。
 ・指定区域の一部が廃止済の場合がありますので、ご注意ください。

図面作成者の住所及び氏名 堺市南区城山台1-1-18
 三恒エンジニアリング一級建築士事務所