


[位置指定]H19-044-3

・表示内容は指定申請時のものであり、現況と相違している場合があります。  
 ・実際の幅員、延長が指定と異なる場合、復元等が必要となりますので、窓口でご相談ください。  
 ・指定区域の一部が廃止済の場合がありますので、ご注意ください。

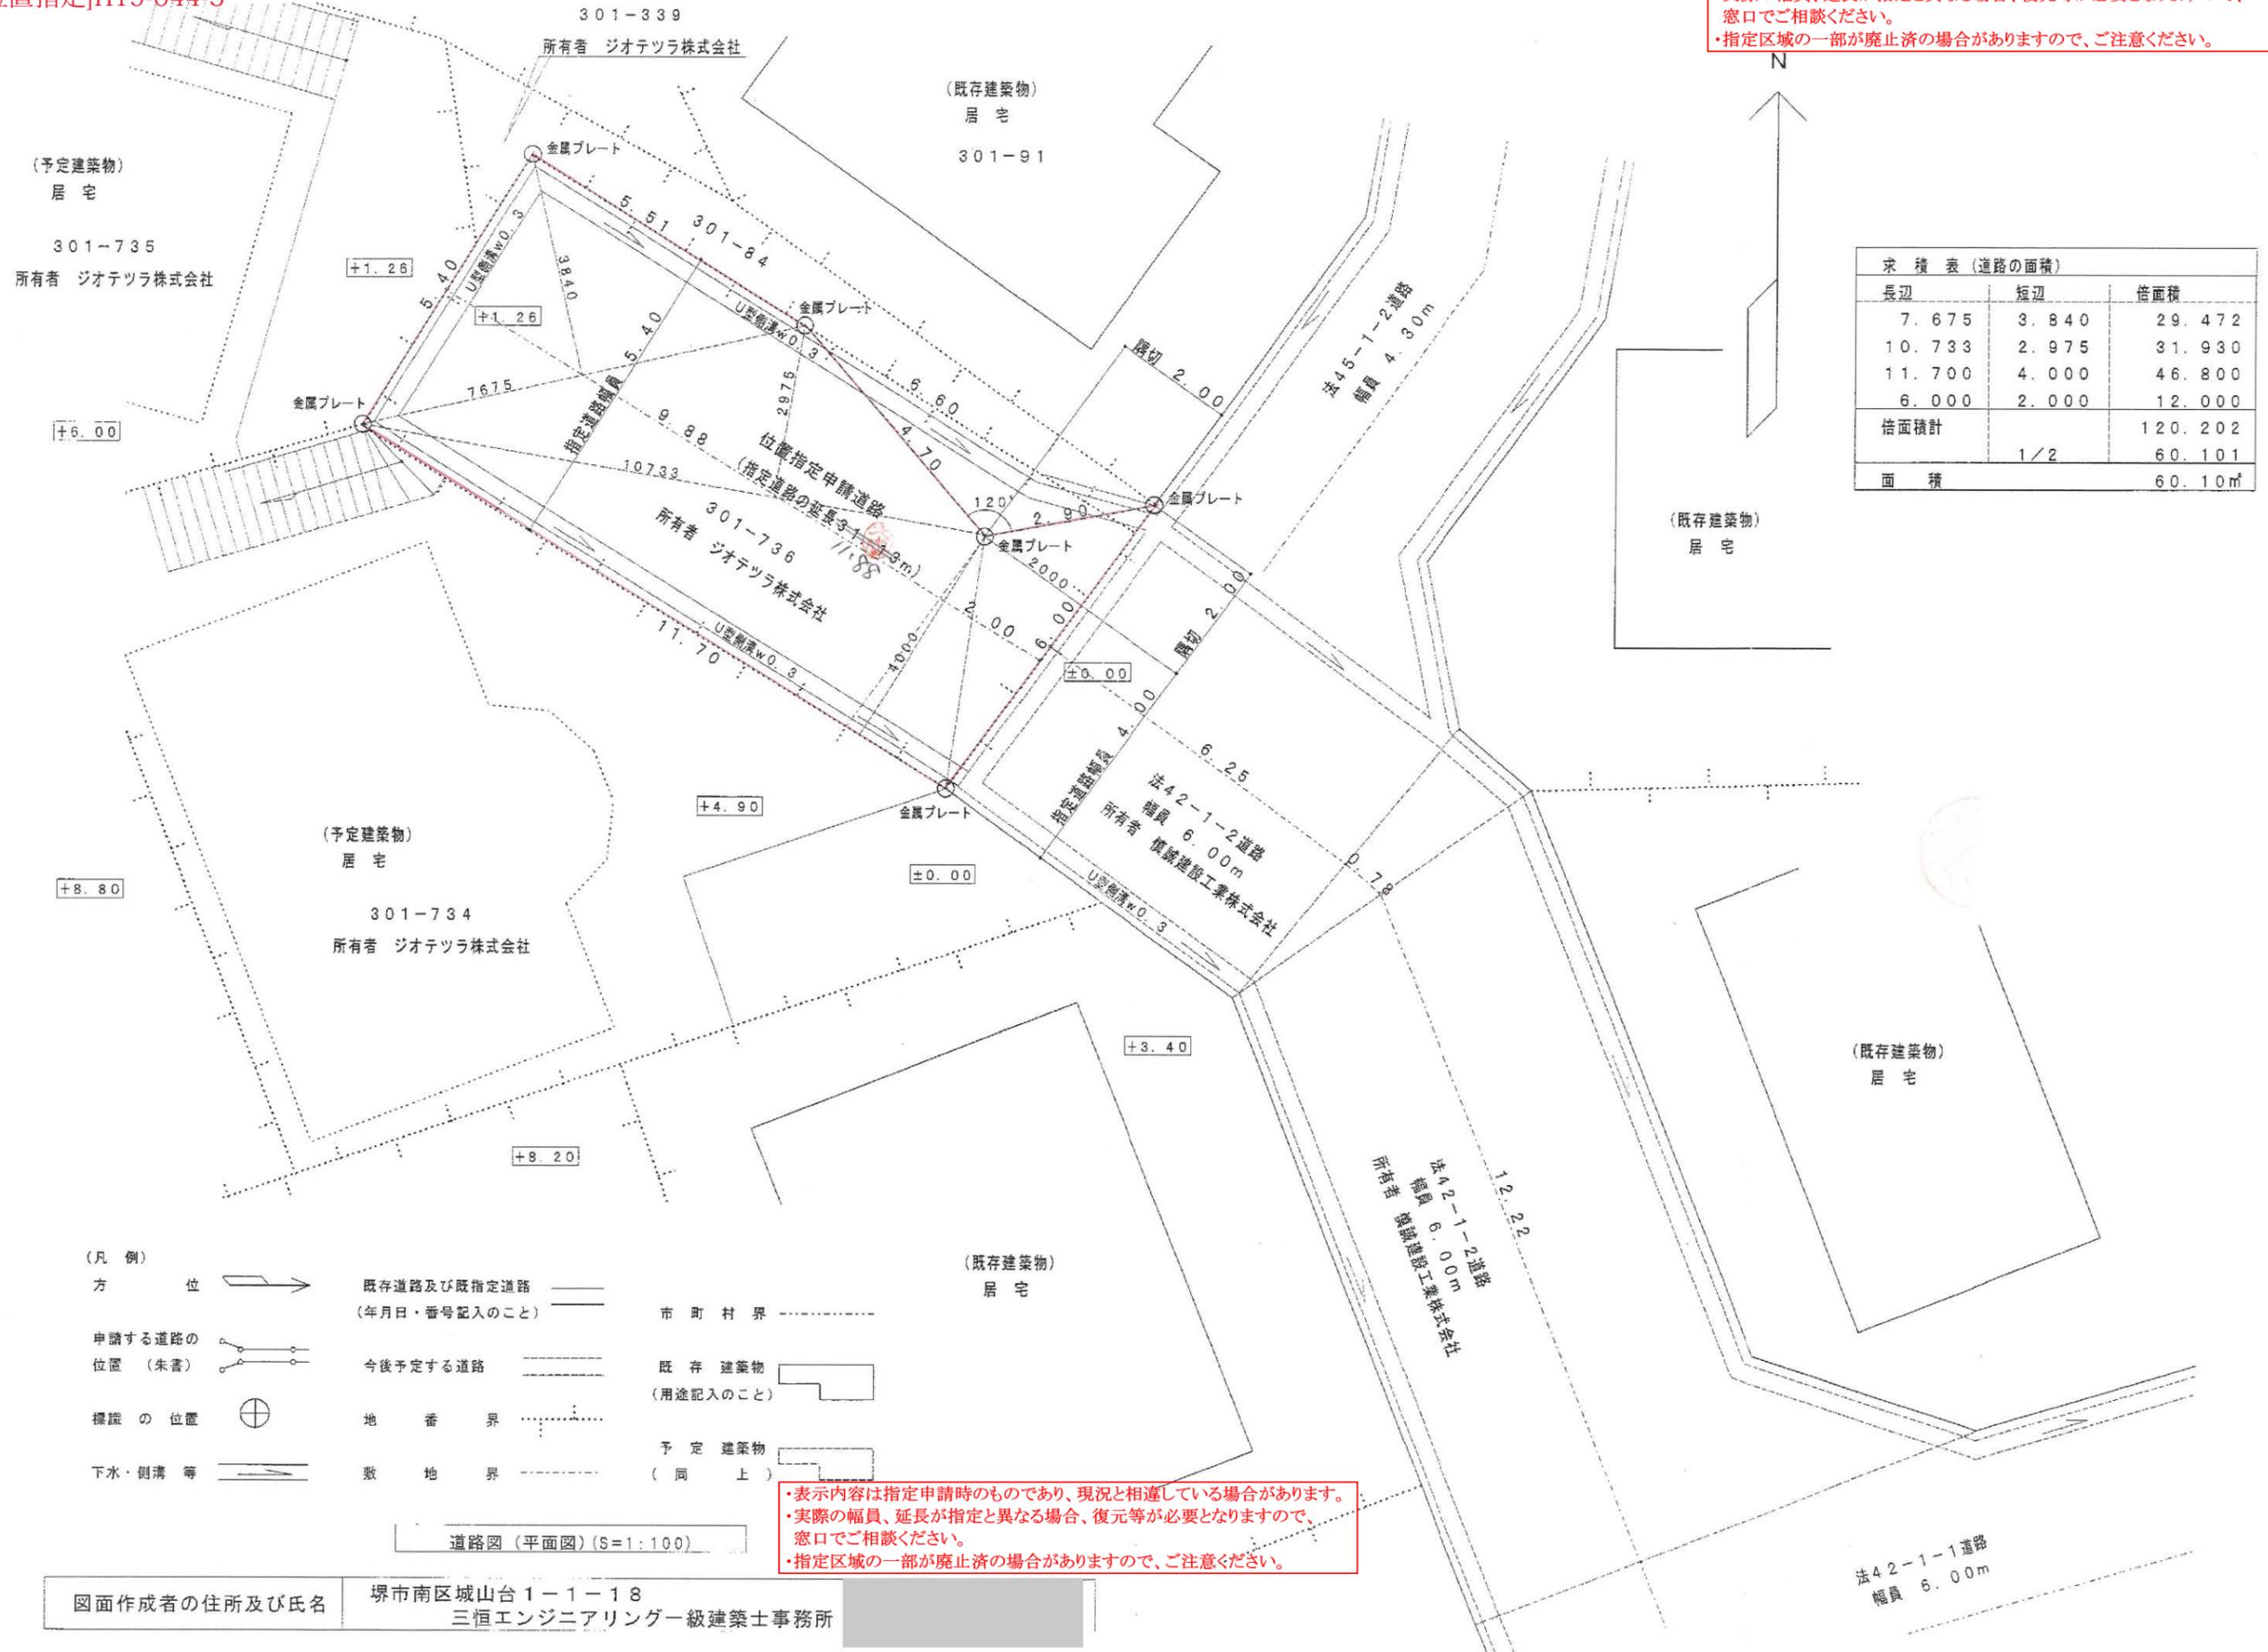

| 長辺     | 短辺    | 倍面積     |
|--------|-------|---------|
| 7.675  | 3.840 | 29.472  |
| 10.733 | 2.975 | 31.930  |
| 11.700 | 4.000 | 46.800  |
| 6.000  | 2.000 | 12.000  |
| 倍面積計   |       | 120.202 |
|        |       | 1/2     |
| 面積     |       | 60.101  |

- (凡例)
- 方位: 北方向
  - 申請する道路の位置 (未書): 申請道路の位置
  - 標識の位置: 標識の位置
  - 下水・側溝等: 下水・側溝等
  - 既存道路及び既指定道路 (年月日・番号記入のこと): 既存道路及び既指定道路
  - 今後予定する道路: 今後予定する道路
  - 地番界: 地番界
  - 敷地界: 敷地界
  - 市町村界: 市町村界
  - 既存建築物 (用途記入のこと): 既存建築物
  - 予定建築物 (同上): 予定建築物

道路図 (平面図) (S=1:100)

・表示内容は指定申請時のものであり、現況と相違している場合があります。  
 ・実際の幅員、延長が指定と異なる場合、復元等が必要となりますので、窓口でご相談ください。  
 ・指定区域の一部が廃止済の場合がありますので、ご注意ください。