


・表示内容は指定申請時のものであり、現況と相違している場合があります。  
 ・実際の幅員、延長が指定と異なる場合、復元等が必要となりますので、窓口でご相談ください。  
 ・指定区域の一部が廃止済の場合がありますので、ご注意ください。

記号	底辺	高さ	倍面積	m
1	36.2	9.3	336.7	
2	31.1	10.0	311.0	
3	47.7	3.9	186.0	
4	51.3	2.6	133.4	
5	44.0	3.8	167.2	
6	35.7	3.2	114.2	
7	30.7	5.2	159.6	
8	24.5	4.8	117.6	
9	20.9	4.4	92.0	
10	18.4	4.7	86.5	
11	16.5	0.7	11.6	
12	16.5	6.5	107.3	
13	14.9	3.9	58.1	
14	14.2	8.5	120.7	
15	15.0	6.7	100.5	
16	18.8	5.6	105.3	
17	20.9	2.7	56.4	
18	58.0	12.2	707.6	
19	41.2	7.8	321.4	
20	19.3	3.2	61.8	
21	16.6	5.4	89.6	
22	17.5	4.8	84.0	
23	17.5	11.2	196.0	
24	13.3	0.8	10.6	
25	23.9	8.8	210.3	

記号	底辺	高さ	倍面積	m
26	25.0	12.5	312.5	
27	13.3	6.7	89.1	
28	13.0	5.5	71.5	
29	13.0	4.2	54.6	
30	13.0	6.3	81.9	
31	13.0	3.9	50.7	
32	13.3	7.0	93.1	
33	13.3	3.4	45.2	
34	13.3	2.9	38.6	
35	13.3	7.0	93.1	
36	13.1	1.7	22.3	
37	36.6	11.1	406.3	
38	36.7	0.3	11.0	
39	61.4	5.1	313.1	
40	50.6	10.5	531.3	
41	110.0	10.7	1177.0	
42	96.0	12.5	1200.0	
43	60.3	2.4	144.7	
44	57.4	1.7	97.6	
45	115.4	11.7	1350.2	
倍面積				10129.2
面積				5064.6
地積				5064.6

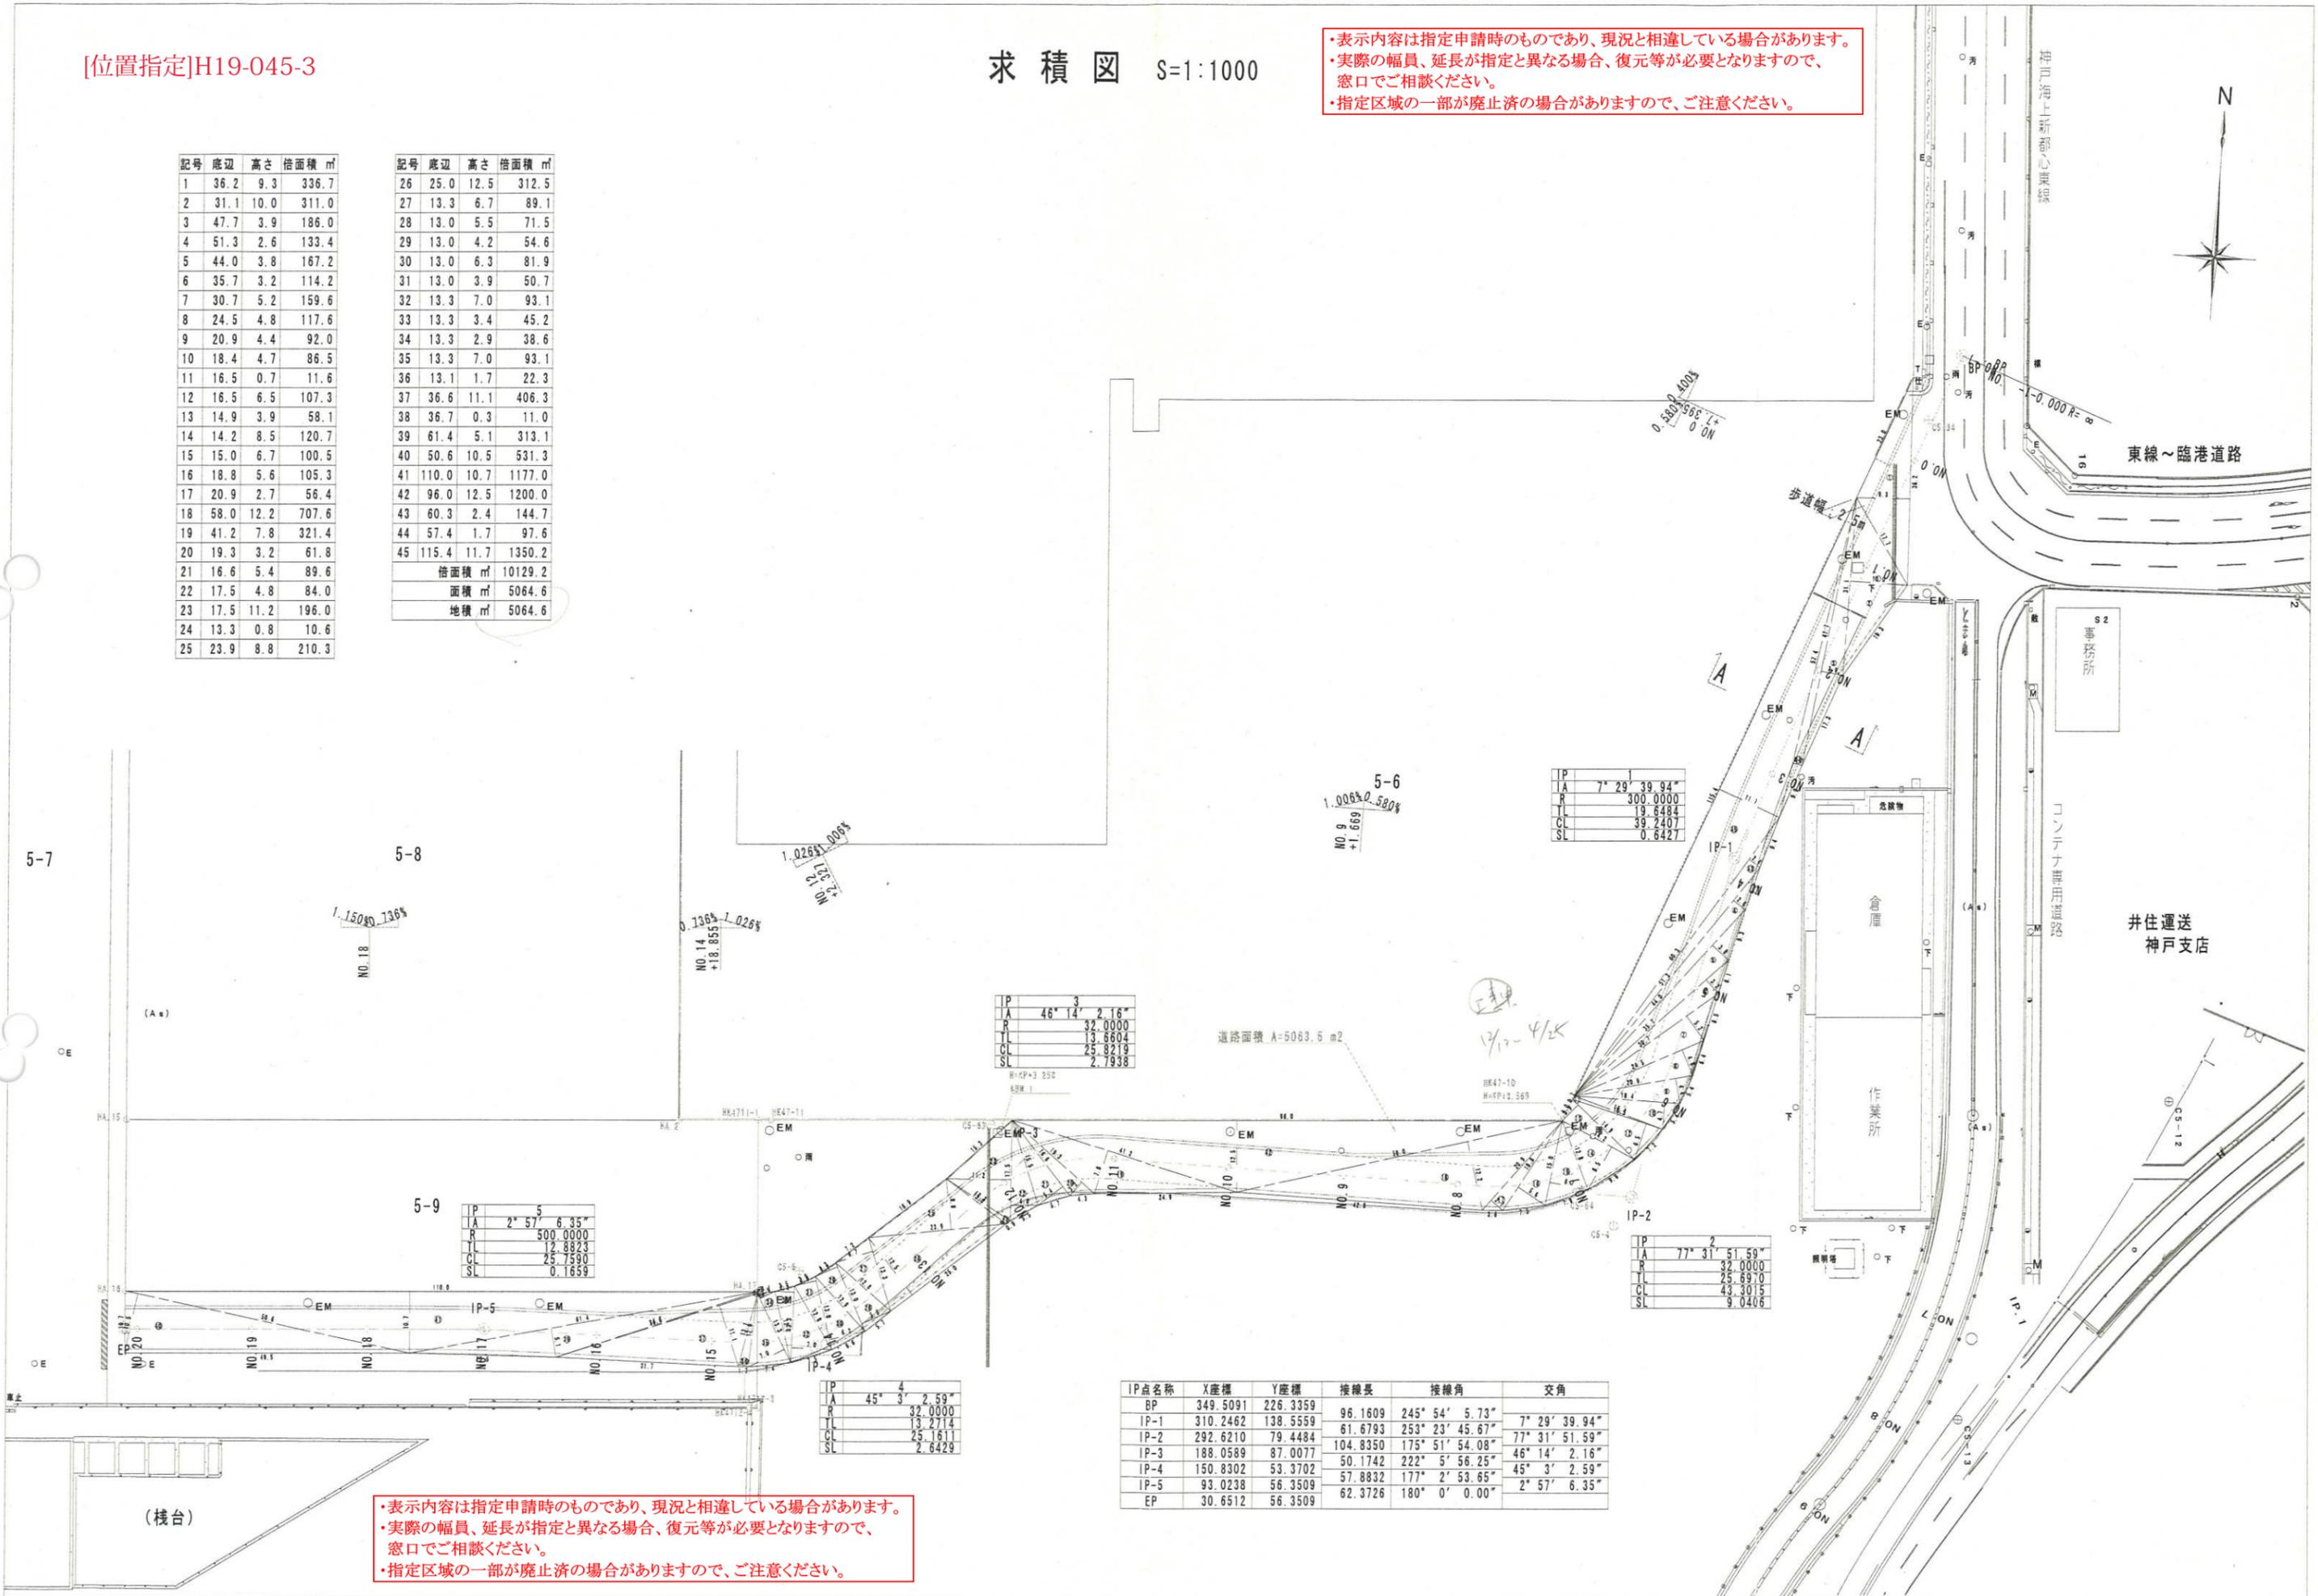

IP	名称	X座標	Y座標
IP-1		310.2462	138.5559
IP-2		292.6210	79.4484
IP-3		188.0589	87.0077
IP-4		150.8302	53.3702
IP-5		93.0238	56.3509
BP		349.5091	226.3359
EP		30.6512	56.3509

IP	名称	X座標	Y座標
IP-3		188.0589	87.0077
IP-4		150.8302	53.3702
IP-5		93.0238	56.3509

IP	名称	X座標	Y座標
IP-1		310.2462	138.5559
IP-2		292.6210	79.4484
IP-3		188.0589	87.0077
IP-4		150.8302	53.3702
IP-5		93.0238	56.3509

IP点名称	X座標	Y座標	接線長	接線角	交角
BP	349.5091	226.3359	96.1609	245° 54' 5.73"	7° 29' 39.94"
IP-1	310.2462	138.5559	61.6793	253° 23' 45.67"	77° 31' 51.59"
IP-2	292.6210	79.4484	104.8350	175° 51' 54.08"	46° 14' 2.16"
IP-3	188.0589	87.0077	50.1742	222° 5' 56.25"	45° 3' 2.59"
IP-4	150.8302	53.3702	57.8832	177° 2' 53.65"	2° 57' 6.35"
IP-5	93.0238	56.3509	62.3726	180° 0' 0.00"	
EP	30.6512	56.3509			

・表示内容は指定申請時のものであり、現況と相違している場合があります。  
 ・実際の幅員、延長が指定と異なる場合、復元等が必要となりますので、窓口でご相談ください。  
 ・指定区域の一部が廃止済の場合がありますので、ご注意ください。

(棧台)