


[位置指定]H18-002-3

・表示内容は指定申請時のものであり、現況と相違している場合があります。
 ・実際の幅員、延長が指定と異なる場合、復元等が必要となりますので、窓口でご相談ください。
 ・指定区域の一部が廃止済の場合がありますので、ご注意ください。

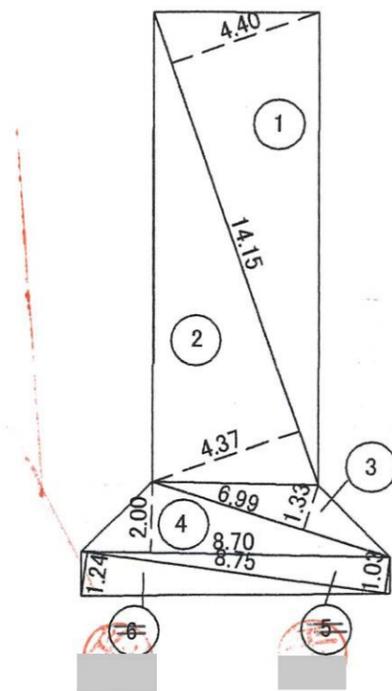

番号	底辺	高さ	倍面積
1	14.15	4.40	62.26
2	14.15	4.37	61.83
3	6.99	1.33	9.30
4	8.70	2.00	17.40
5	8.75	1.03	9.01
6	8.75	1.24	10.85
合計			150.79 170.65
面積			75.39 85.32㎡

・表示内容は指定申請時のものであり、現況と相違している場合があります。
 ・実際の幅員、延長が指定と異なる場合、復元等が必要となりますので、窓口でご相談ください。
 ・指定区域の一部が廃止済の場合がありますので、ご注意ください。

事業名称	(仮称)有野開発計画		
図名	道路求積図	縮尺	1/2
作成日	平成18年1月 日		
株式会社 テックスコーポレーション			
(有)ファイブテック		図面	番号