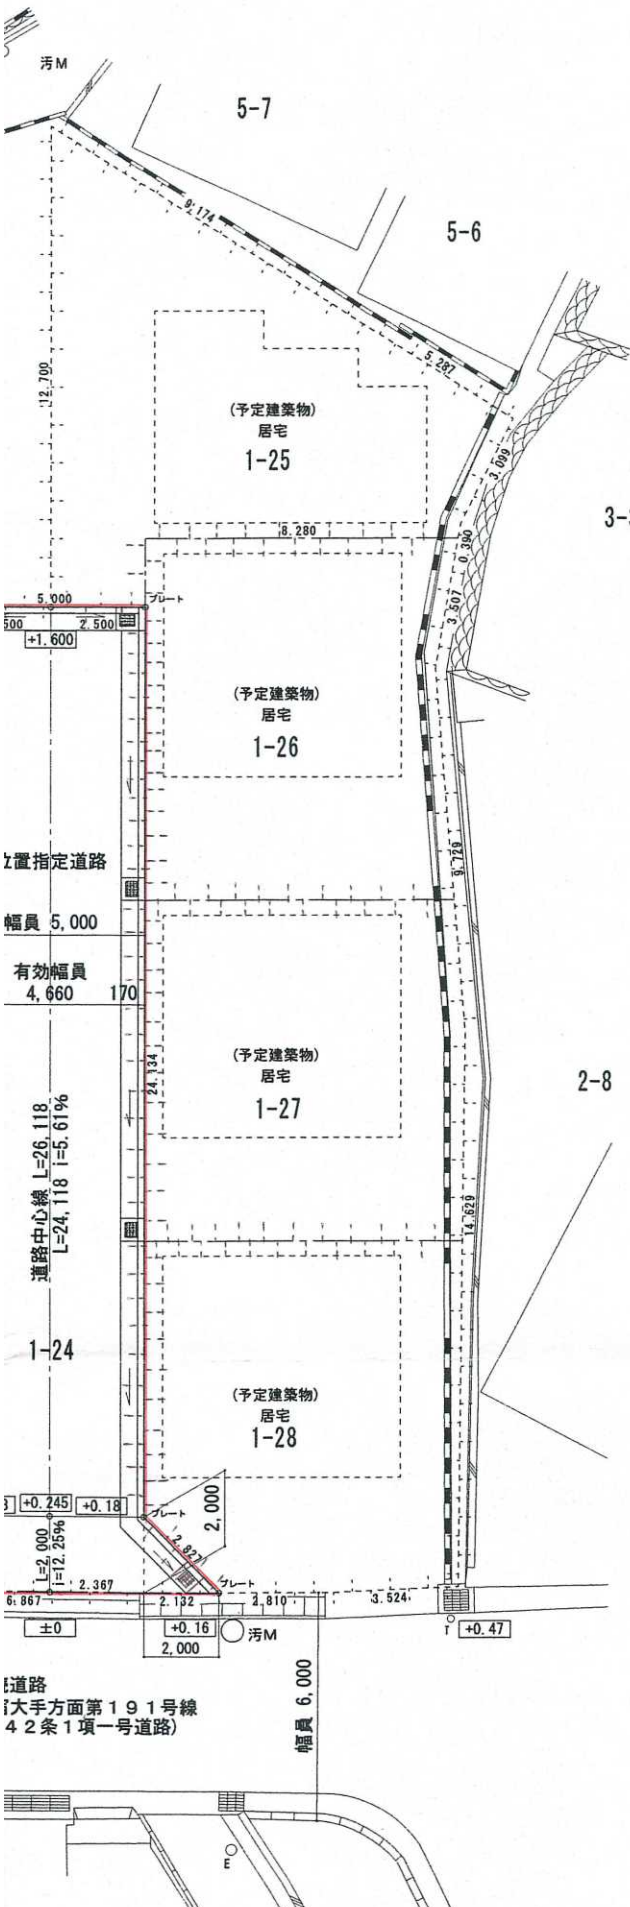
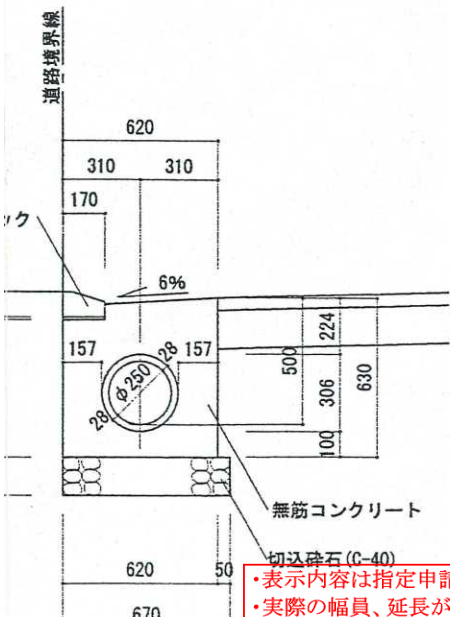


[位置指定]H18-003-2(2/2)



道路図(平面図) S=1/200



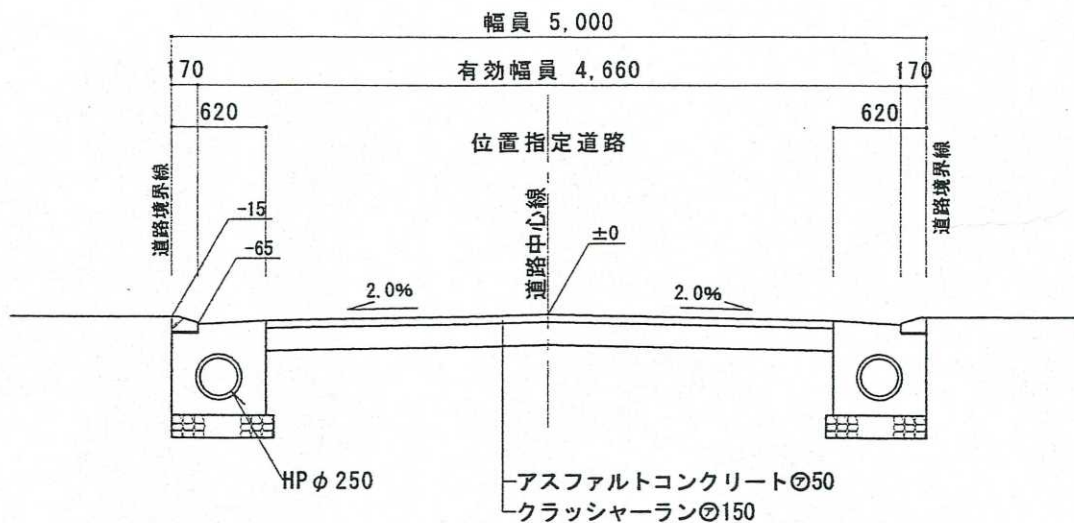
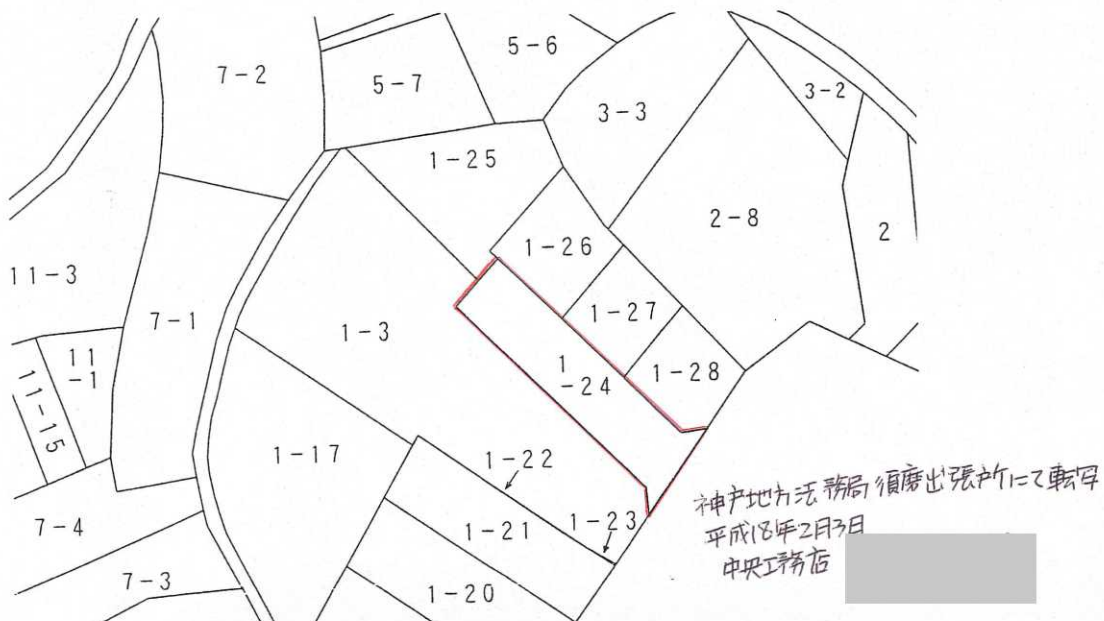
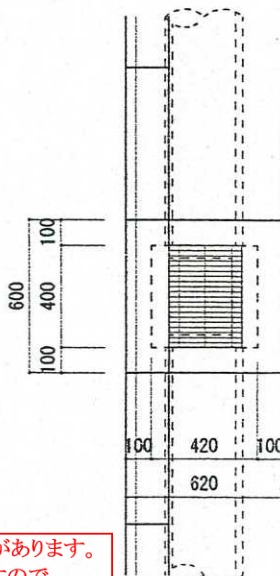
型側溝詳細図 S=1/30

- ・表示内容は指定申請時のものであり、現況と相違している場合があります。
- ・実際の幅員、延長が指定と異なる場合、復元等が必要となりますので、窓口でご相談ください。
- ・指定区域の一部が廃止済の場合がありますので、ご注意ください。

付近見取図 S=1/2500



字限四

標準横断面図 $S=1/50$ 

L O 型側溝柵詳細図 S=1/30

