



・表示内容は指定申請時のものであり、現況と相違している場合があります。
 ・実際の幅員、延長が指定と異なる場合、復元等が必要となりますので、窓口でご相談ください。
 ・指定区域の一部が廃止済の場合がありますので、ご注意ください。

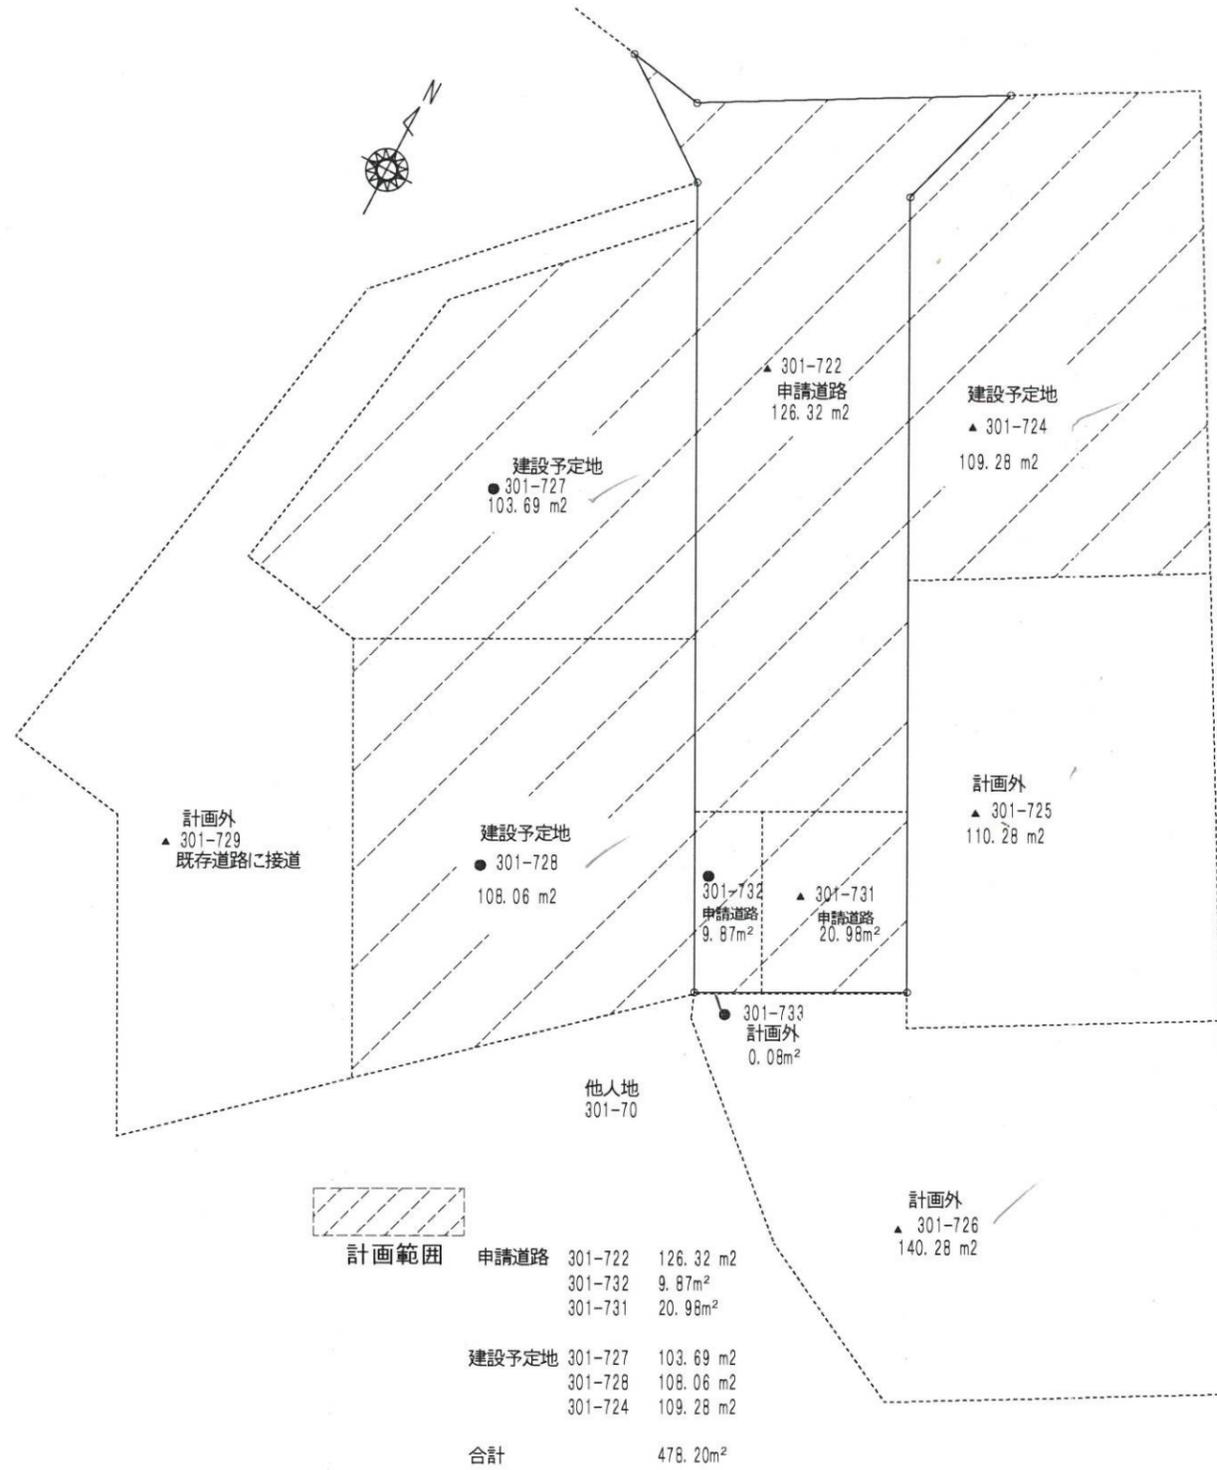

計画範囲	申請道路	面積
301-722	126.32 m ²	
301-732	9.87 m ²	
301-731	20.98 m ²	
建設予定地		
301-727	103.69 m ²	
301-728	108.06 m ²	
301-724	109.28 m ²	
合計	478.20 m ²	

所有者 ▲ 株式会社 セオ・コーポレーション
 代表取締役 大西 隆治
 ● ソイル株式会社
 代表取締役 新田 日出雄

・表示内容は指定申請時のものであり、現況と相違している場合があります。
 ・実際の幅員、延長が指定と異なる場合、復元等が必要となりますので、窓口でご相談ください。
 ・指定区域の一部が廃止済の場合がありますので、ご注意ください。

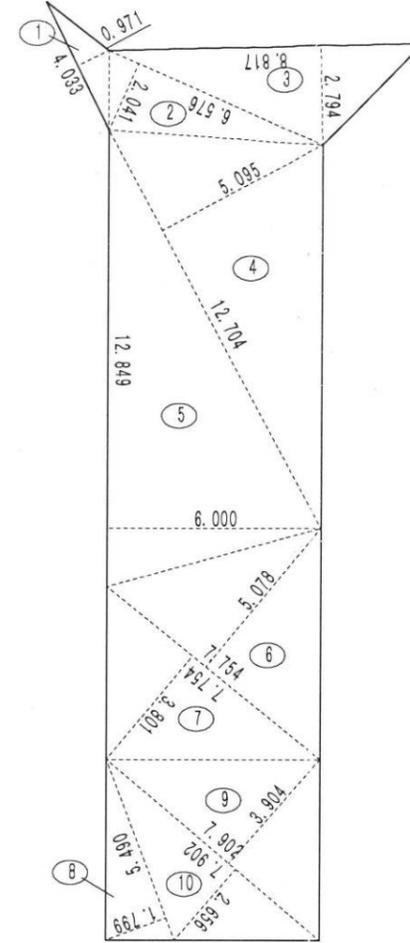

申請道路求積図

番号	底 辺	高 さ	倍 面 積	面 積
1	4.033	0.971	3.916043	1.9580215
2	6.576	2.041	13.421616	6.7108080
3	8.817	2.794	24.634698	12.3173490
4	12.704	5.095	64.726880	32.3634400
5	12.849	6.000	77.094000	38.5470000
6	7.754	5.078	39.374812	19.6874060
7	7.754	3.801	29.472954	14.7364770
8	5.490	1.799	9.876510	4.9382550
9	7.902	3.904	30.849408	15.4247040
10	7.902	2.656	20.987712	10.4938560
合 計				157.1773165
敷地面積				157.17 m ²

特記	所在 神戸市垂水区潮見が丘1丁目	図番	作成日 H18.6.3	設計者 神戸市垂水区青山台7丁目1-1-820	印欄
	図名 求積図 計画範囲図	SCALE 1/200		A V I S 設計	