
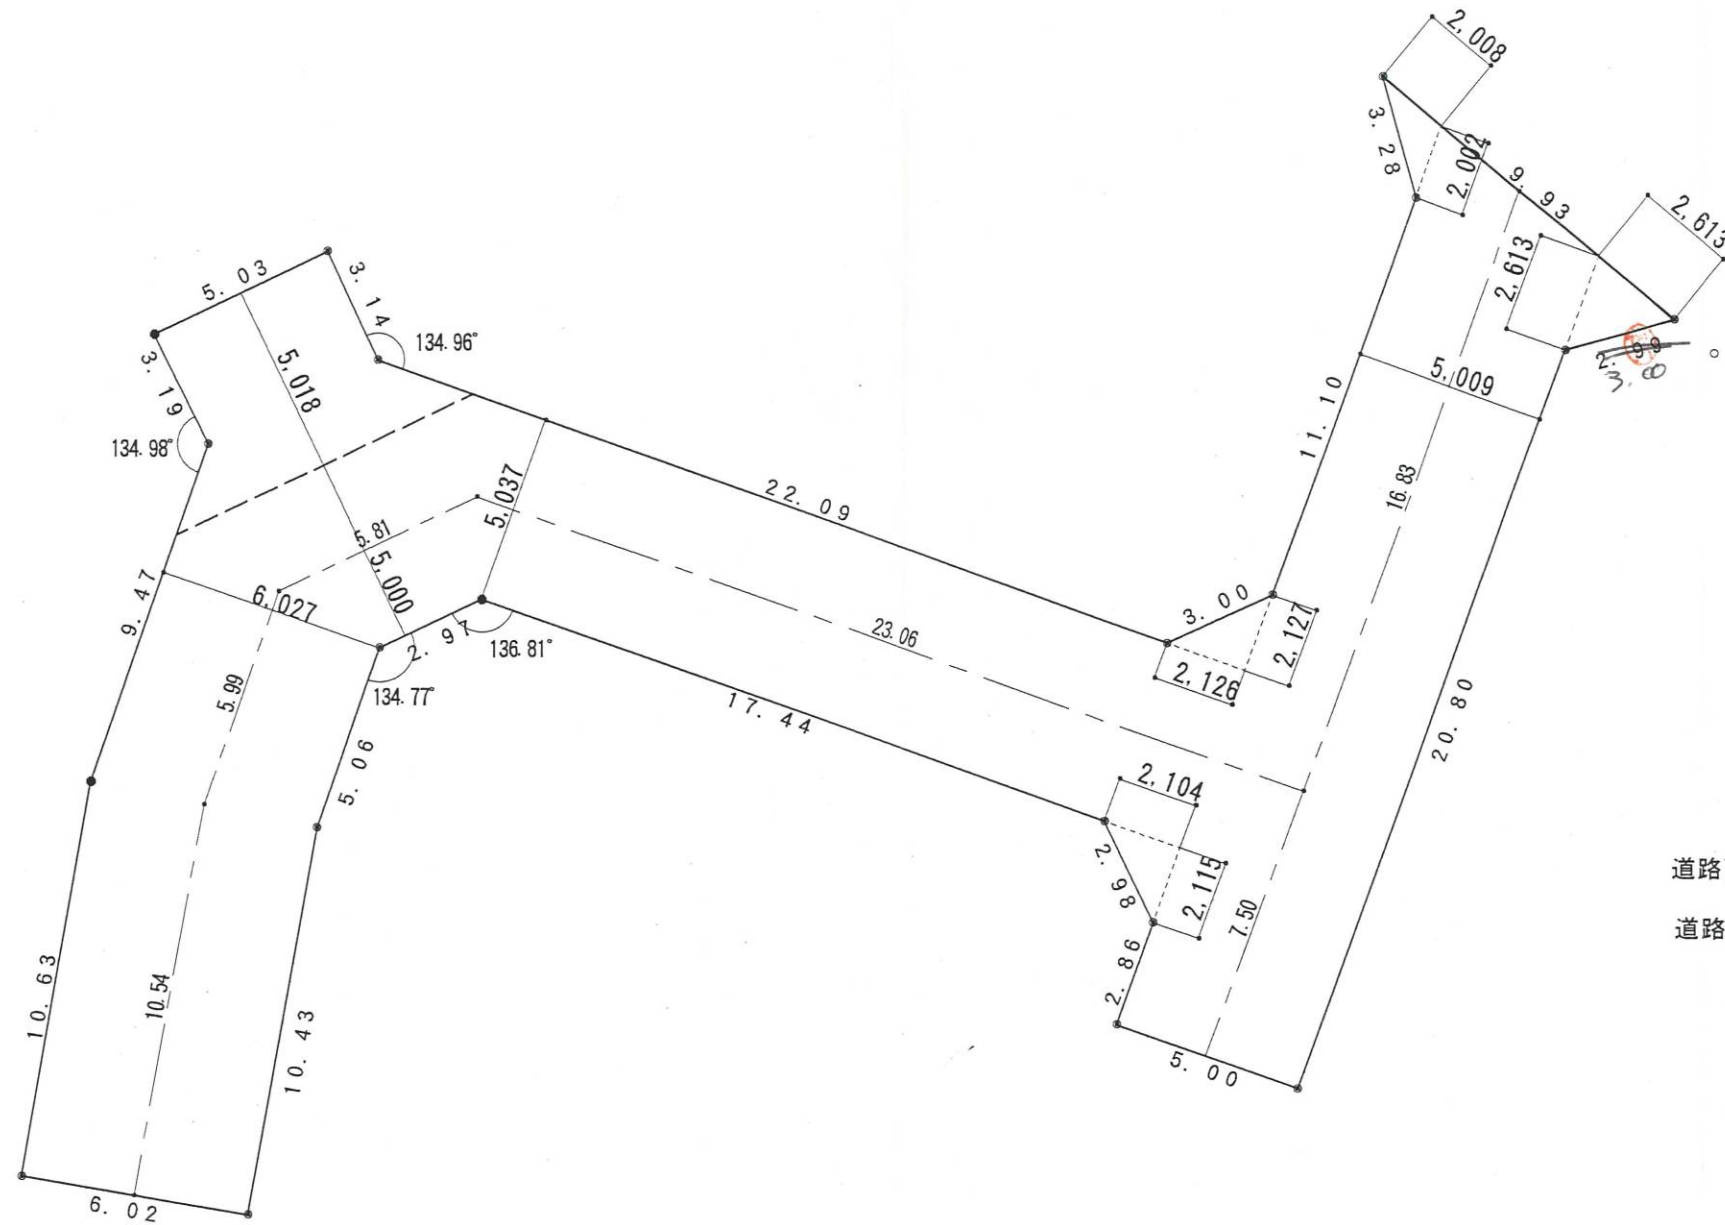


[位置指定]H18-019-3

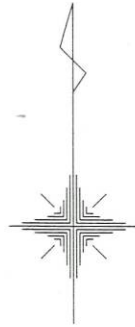

道路面積 391.90 m²
道路延長 W=5.00 L=45.70
W=6.00 L=16.53

指定道路確定寸法図 1/200

・表示内容は指定申請時のものであり、現況と相違している場合があります。
・実際の幅員、延長が指定と異なる場合、復元等が必要となりますので、
窓口でご相談ください。
・指定区域の一部が廃止済の場合がありますので、ご注意ください。

・表示内容は指定申請時のものであり、現況と相違している場合があります。
・実際の幅員、延長が指定と異なる場合、復元等が必要となりますので、
窓口でご相談ください。
・指定区域の一部が廃止済の場合がありますので、ご注意ください。

1級建築士事務所		TEL078-942-8693	DRAW	CHECK	工事名	塩屋北道路位置指定	工事設計図	DATE
Mメイビ設計					図面名	確定寸法図	SCALE 1/200	図面NO