


[位置指定]H18-022-4(3/3)

平面図 ⑨

・表示内容は指定申請時のものであり、現況と相違している場合があります。
 ・実際の幅員、延長が指定と異なる場合、復元等が必要となりますので、窓口でご相談ください。
 ・指定区域の一部が廃止済の場合がありますので、ご注意ください。

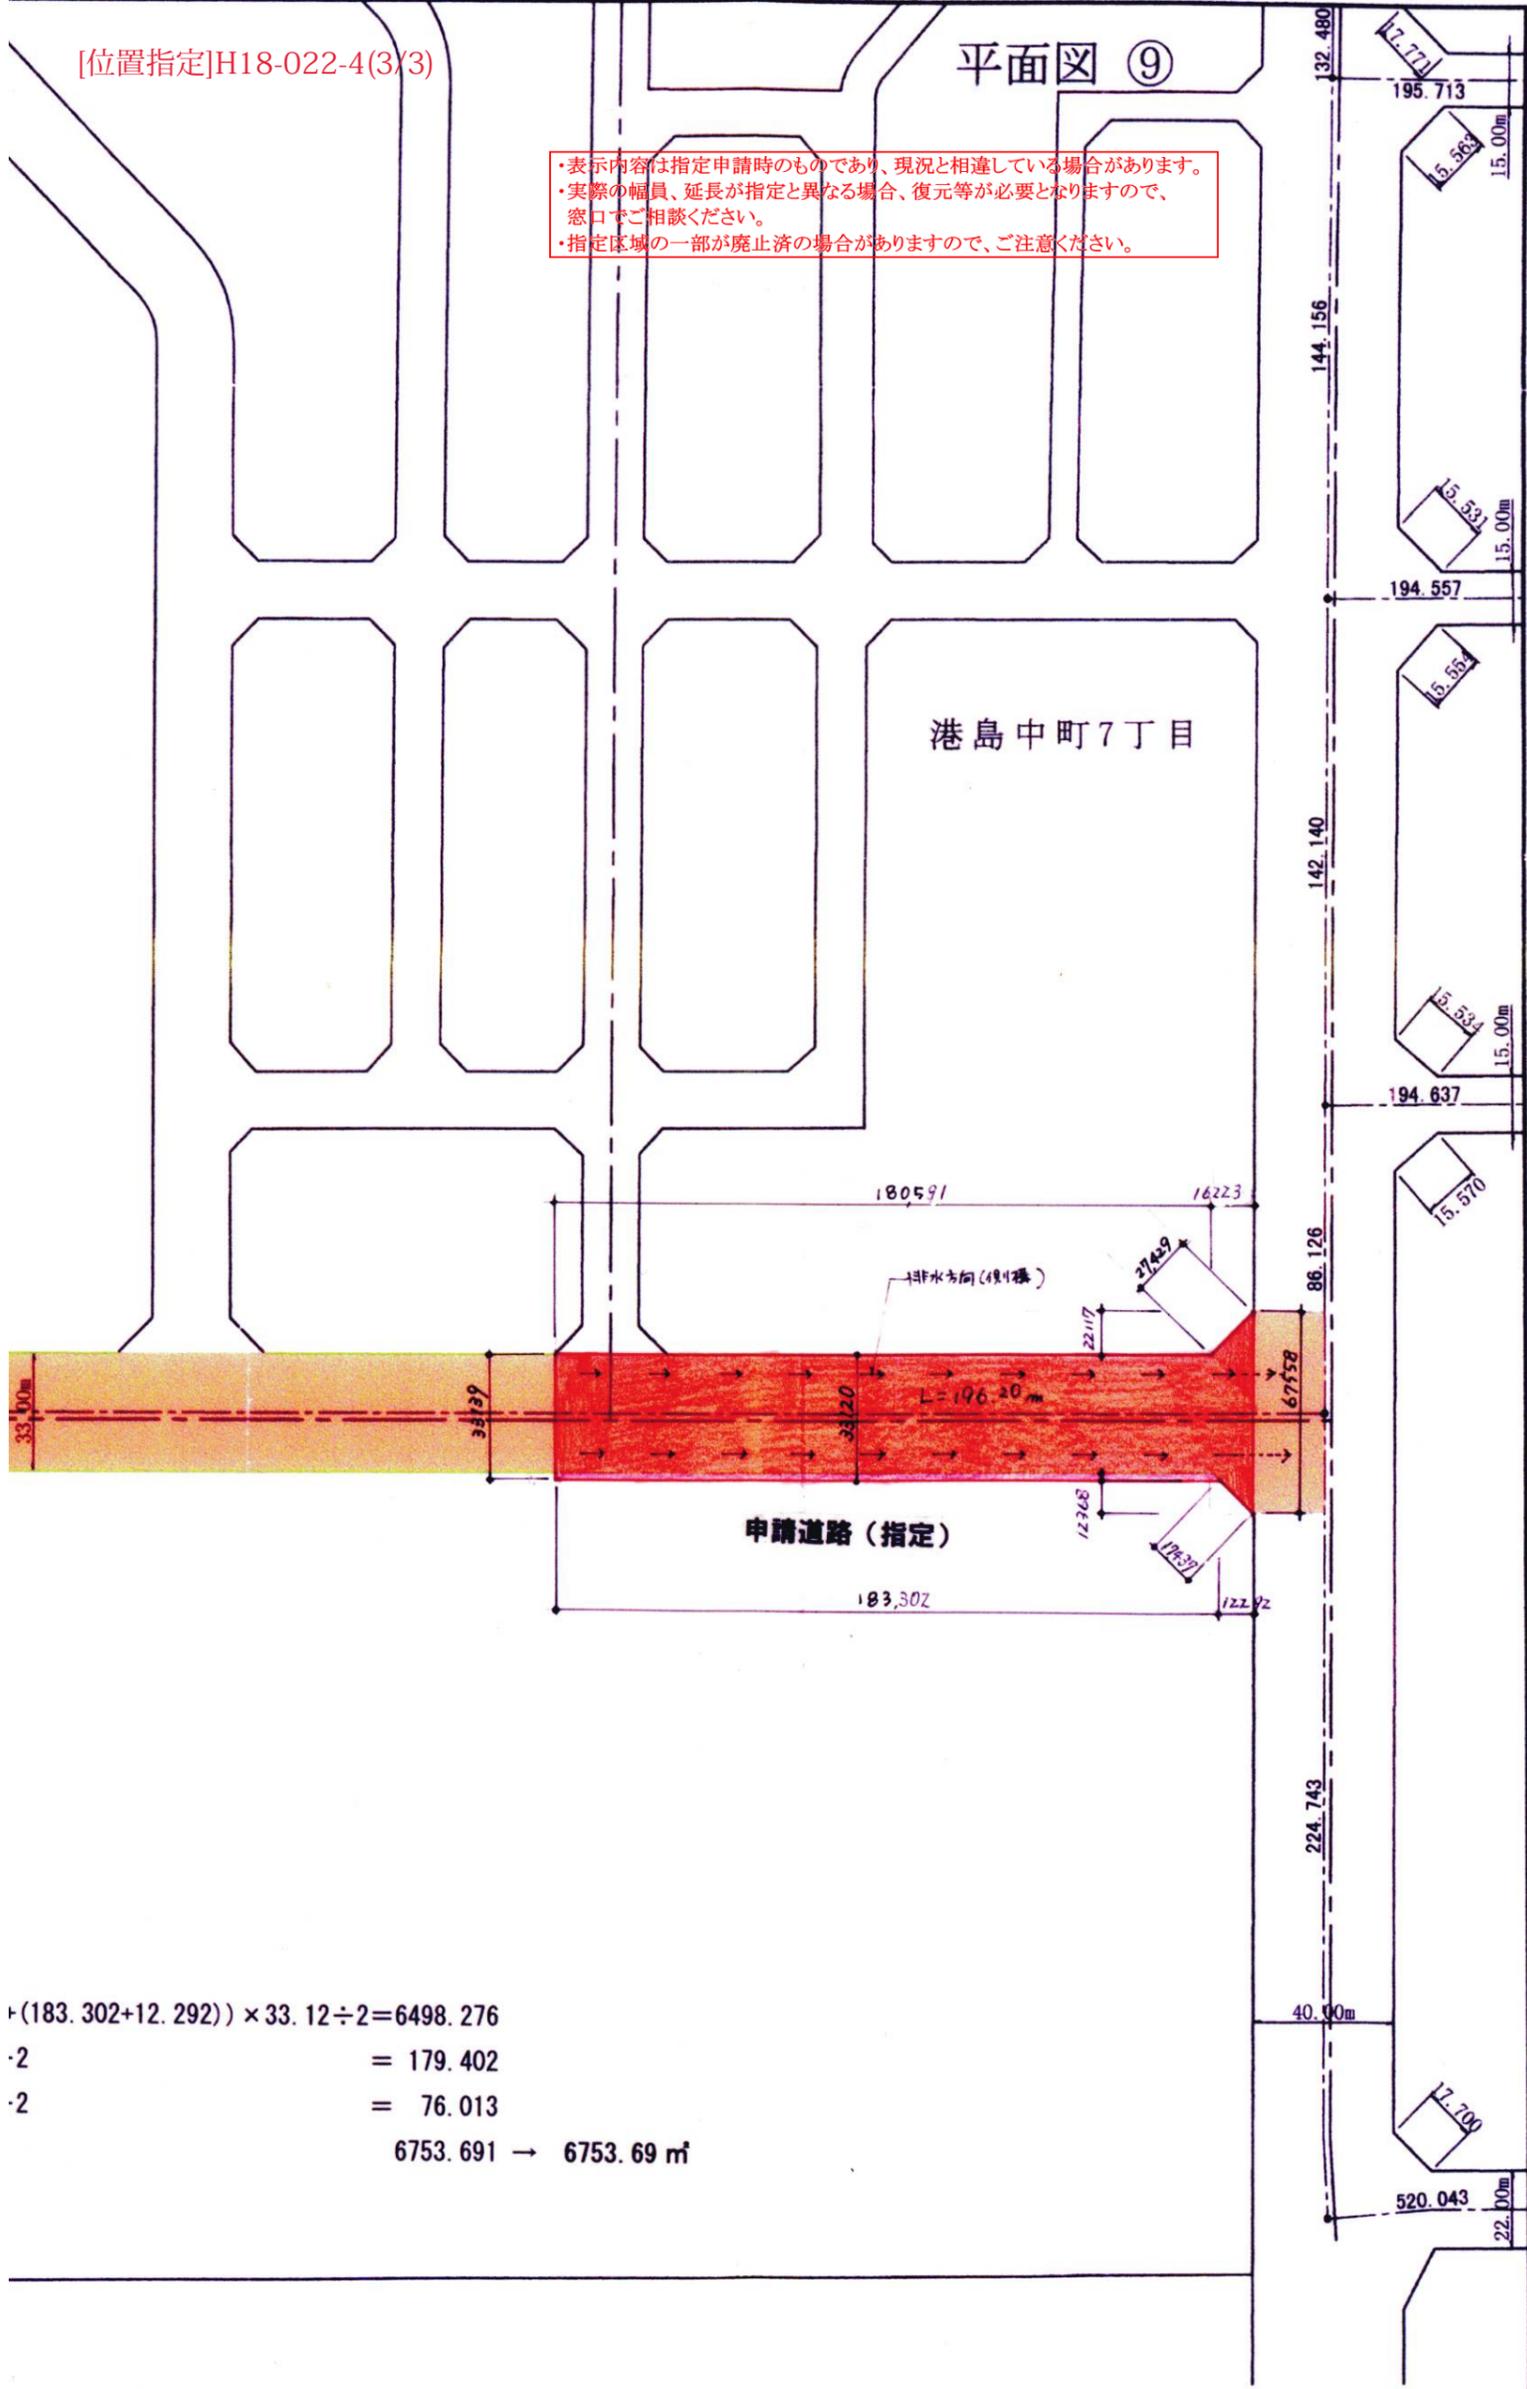

$$\begin{aligned} &+(183,302+12,292) \times 33,12 \div 2 = 6498,276 \\ &-2 \qquad \qquad \qquad = 179,402 \\ &-2 \qquad \qquad \qquad = 76,013 \\ &\qquad \qquad \qquad \qquad \qquad \qquad 6753,691 \rightarrow 6753,69 \text{ m}^2 \end{aligned}$$

凡例

	境界構造物
	縁石ブロック
	擁壁
	側溝
	その他

・表示内容は指定申請時のものであり、現況と相違している場合があります。
 ・実際の幅員、延長が指定と異なる場合、復元等が必要となりますので、窓口でご相談ください。
 ・指定区域の一部が廃止済の場合がありますので、ご注意ください。