



・表示内容は指定申請時のものであり、現況と相違している場合があります。
 ・実際の幅員、延長が指定と異なる場合、復元等が必要となりますので、窓口でご相談ください。
 ・指定区域の一部が廃止済の場合がありますので、ご注意ください。

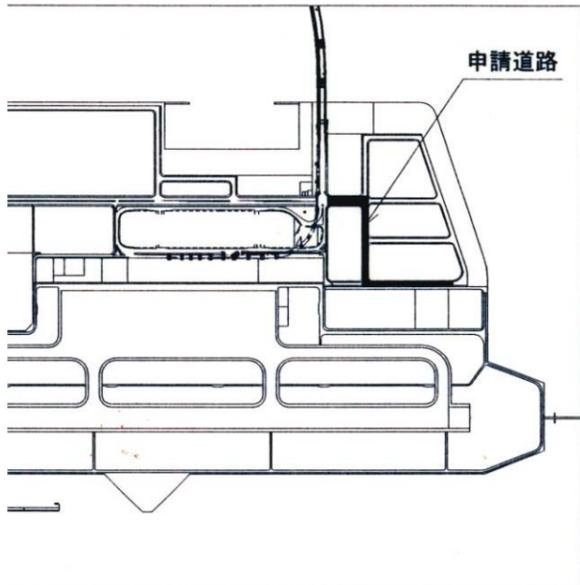

(面積算定式)

$$\begin{aligned}
 (7.071 + 104.729) \times 30.000 &= 3354.000 \text{ m}^2 \\
 (7.071 \times 7.071) \div 2 &= 24.999 \text{ m}^2 \\
 (7.071 \times 7.071) \div 2 &= 24.999 \text{ m}^2 \\
 \\
 (7.071 + 223.179) \times 11.500 &= 2647.875 \text{ m}^2 \\
 (7.071 + 19.429) \times 3.500 &= 92.750 \text{ m}^2 \\
 (7.071 \times 7.071) \div 2 &= 24.999 \text{ m}^2 \\
 \\
 (3.500+7.071+229.884) \times 15.000 &= 3606.825 \text{ m}^2 \\
 \text{別紙 1 面積計算根拠のとおり} &= 31.608 \text{ m}^2 \\
 \\
 &= 9808.055 \text{ m}^2
 \end{aligned}$$

平面図 1/1500

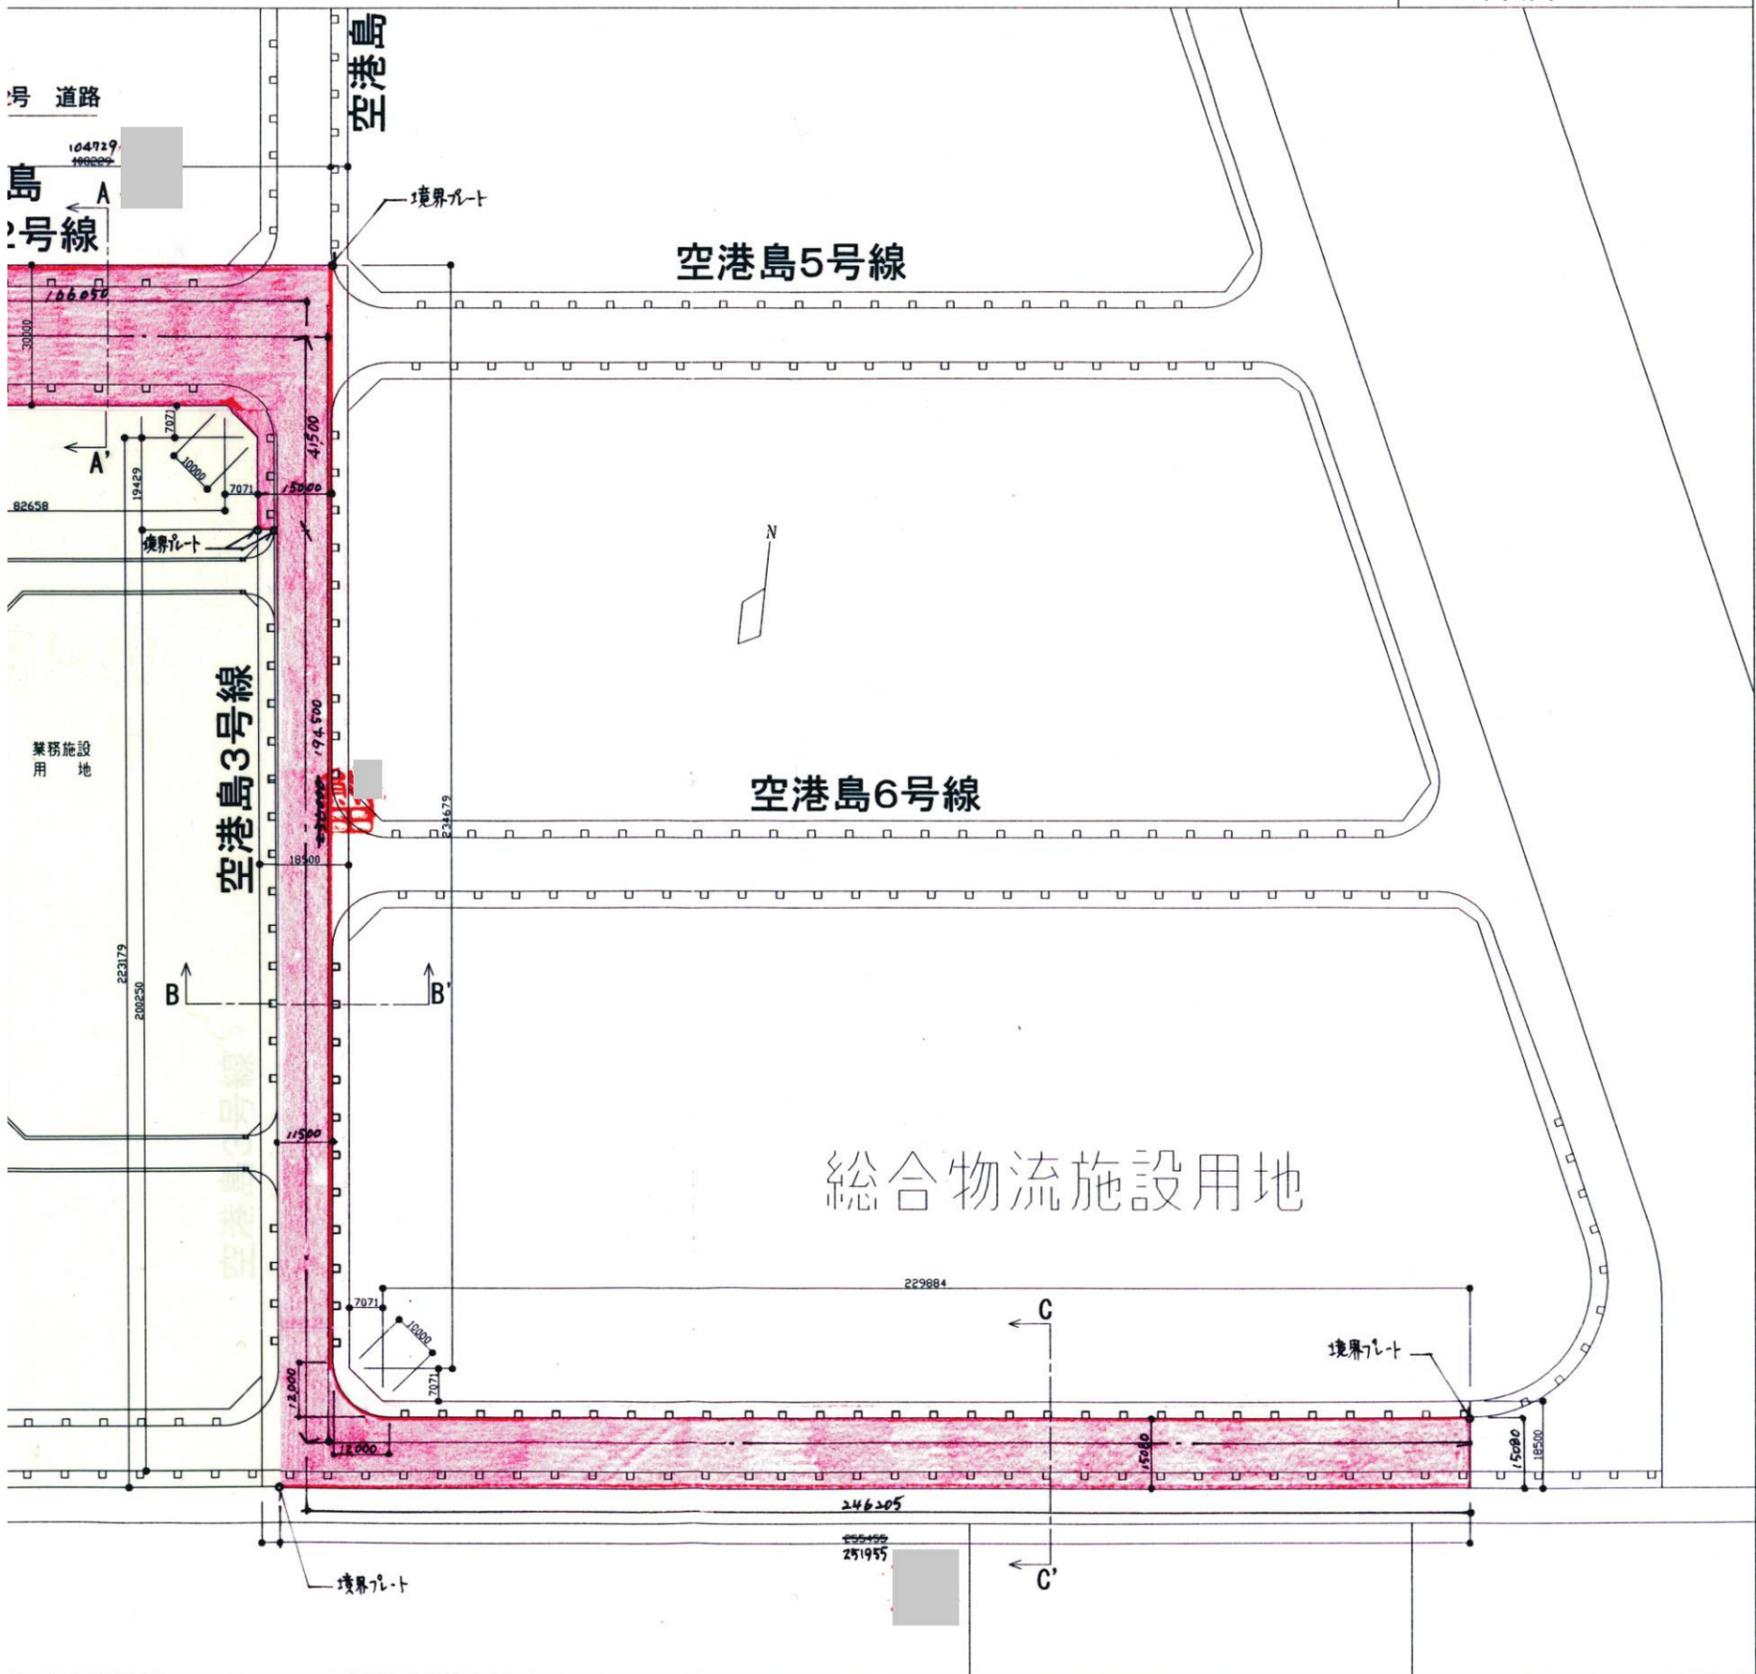

・表示内容は指定申請時のものであり、現況と相違している場合があります。
 ・実際の幅員、延長が指定と異なる場合、復元等が必要となりますので、窓口でご相談ください。
 ・指定区域の一部が廃止済の場合がありますので、ご注意ください。