


・表示内容は指定申請時のものであり、現況と相違している場合があります。  
 ・実際の幅員、延長が指定と異なる場合、復元等が必要となりますので、窓口でご相談ください。  
 ・指定区域の一部が廃止済の場合がありますので、ご注意ください。

A-A'断面図 S=1:100

空港島1-2号線  
 第4種第2級, B交通, V=50km/h

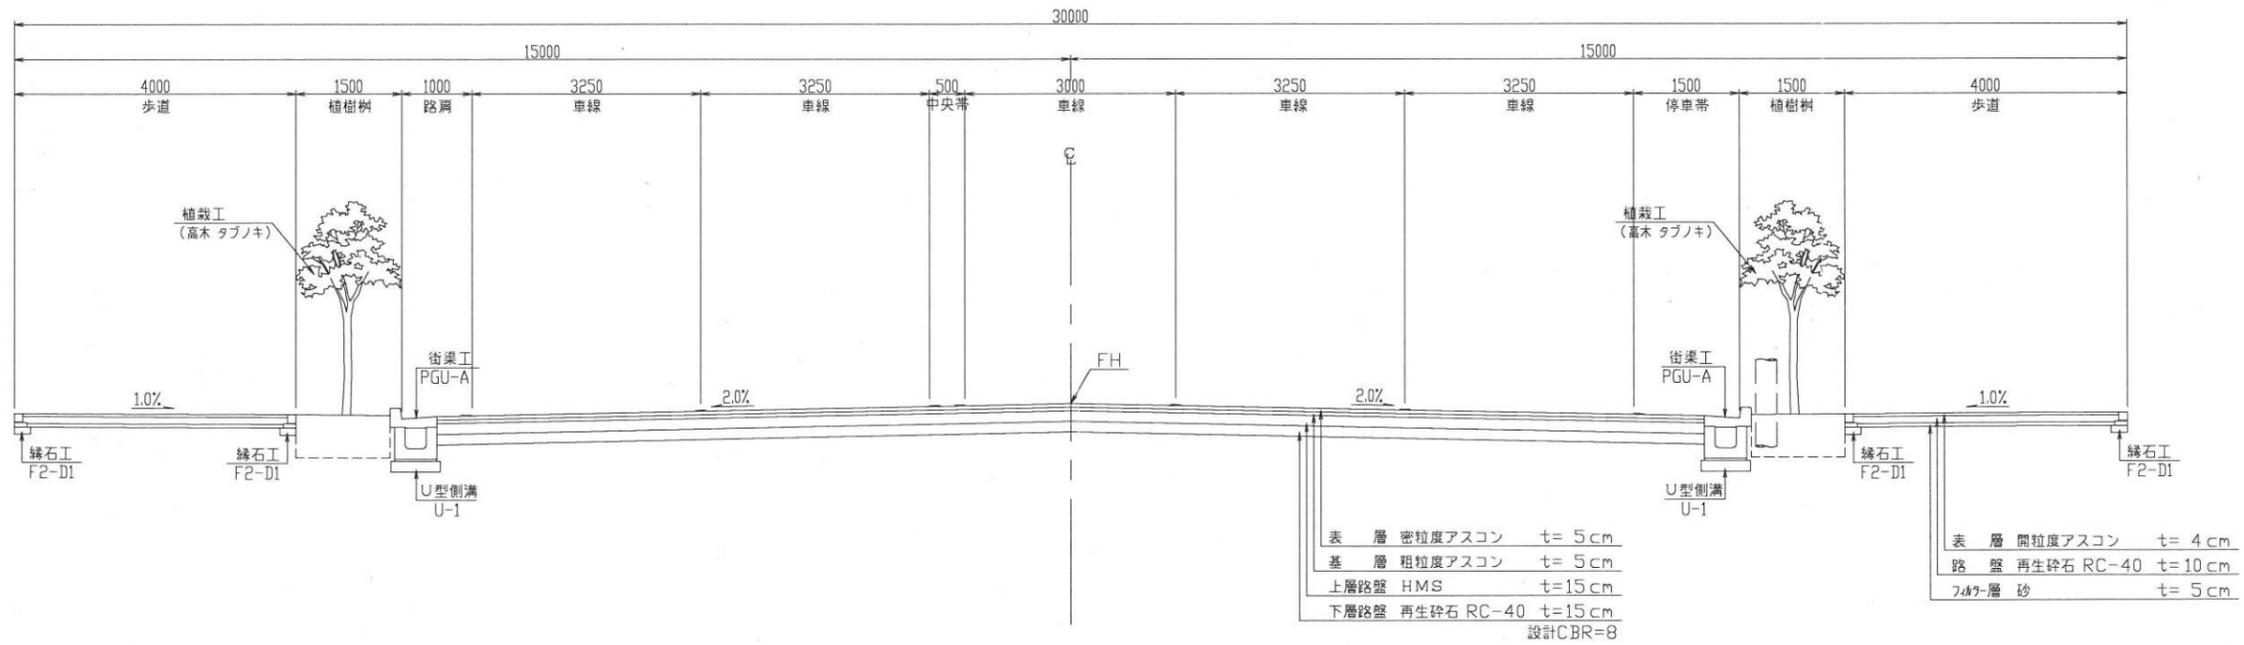

・表示内容は指定申請時のものであり、現況と相違している場合があります。  
 ・実際の幅員、延長が指定と異なる場合、復元等が必要となりますので、窓口でご相談ください。  
 ・指定区域の一部が廃止済の場合がありますので、ご注意ください。

空港島1-2号線					
工事名					
名称 標準横断面(2)					
設計年月日 平成16年3月			図面枚数 00枚の内00		
課長	係長	照査	設計	製図	
神戸市みなと地区技術本部港湾建設課					S=1:50