


・表示内容は指定申請時のものであり、現況と相違している場合があります。
 ・実際の幅員、延長が指定と異なる場合、復元等が必要となりますので、窓口でご相談ください。
 ・指定区域の一部が廃止済の場合がありますので、ご注意ください。

B-B' 断面図 S=1:100

空港島2,3,4,5,6,7,8号線
 第4種第3級, B交通, V=40km/h

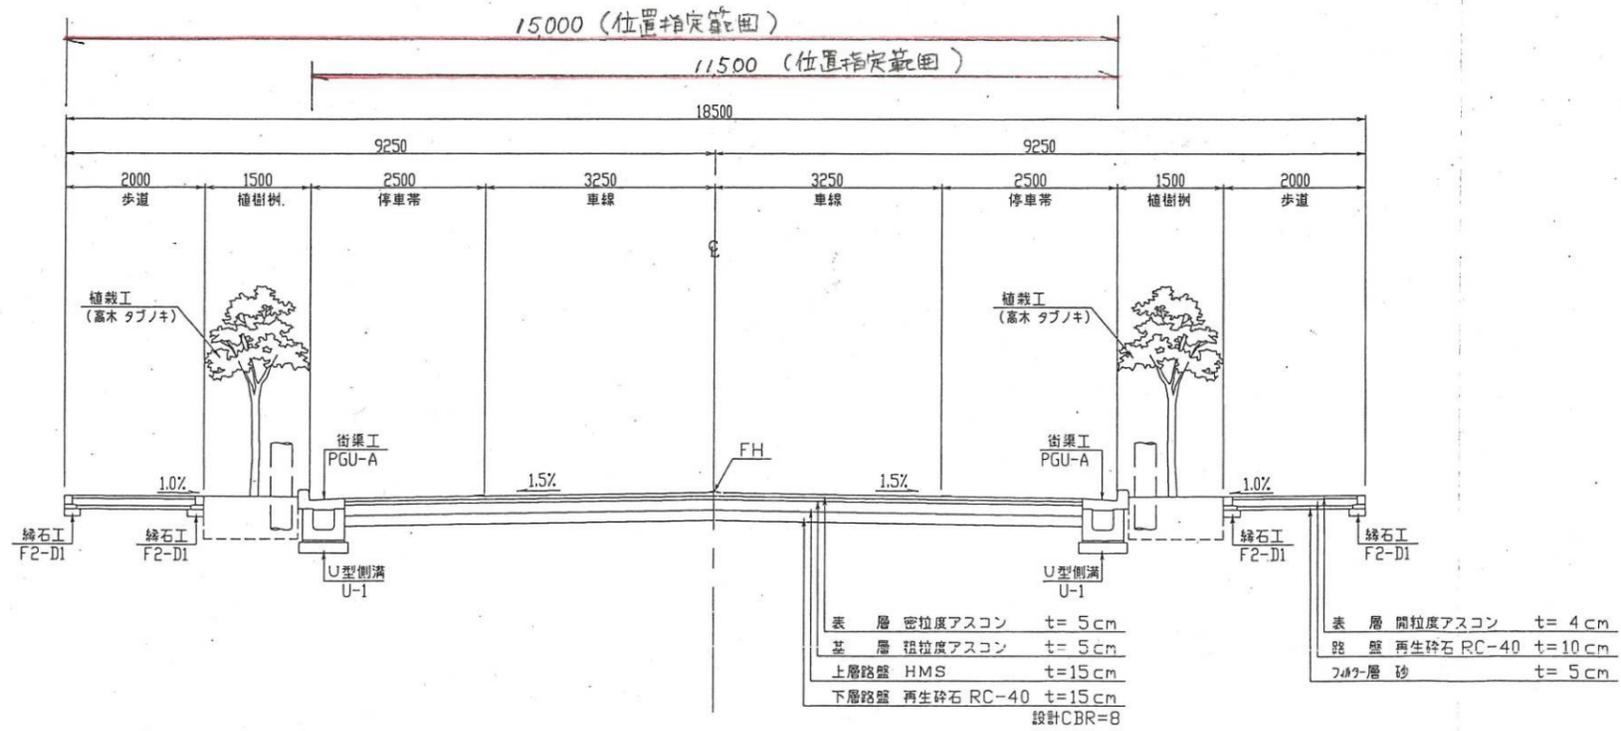

・表示内容は指定申請時のものであり、現況と相違している場合があります。
 ・実際の幅員、延長が指定と異なる場合、復元等が必要となりますので、窓口でご相談ください。
 ・指定区域の一部が廃止済の場合がありますので、ご注意ください。

空港島 2,3,4,5,6,7,8号線

工事名				
名称	標準横断面図(4)			
設計年月日	平成16年3月	図面枚数	00枚の内00	
課長	係長	照会	設計	製図
神戸市みなと技術センター建設部				S=1:50