


・表示内容は指定申請時のものであり、現況と相違している場合があります。  
 ・実際の幅員、延長が指定と異なる場合、復元等が必要となりますので、窓口でご相談ください。  
 ・指定区域の一部が廃止済の場合がありますので、ご注意ください。

C-C'断面図 S=1:100

空港島2,3,4,5,6,7,8号線  
 第4種第3級, B交通, V=40km/h

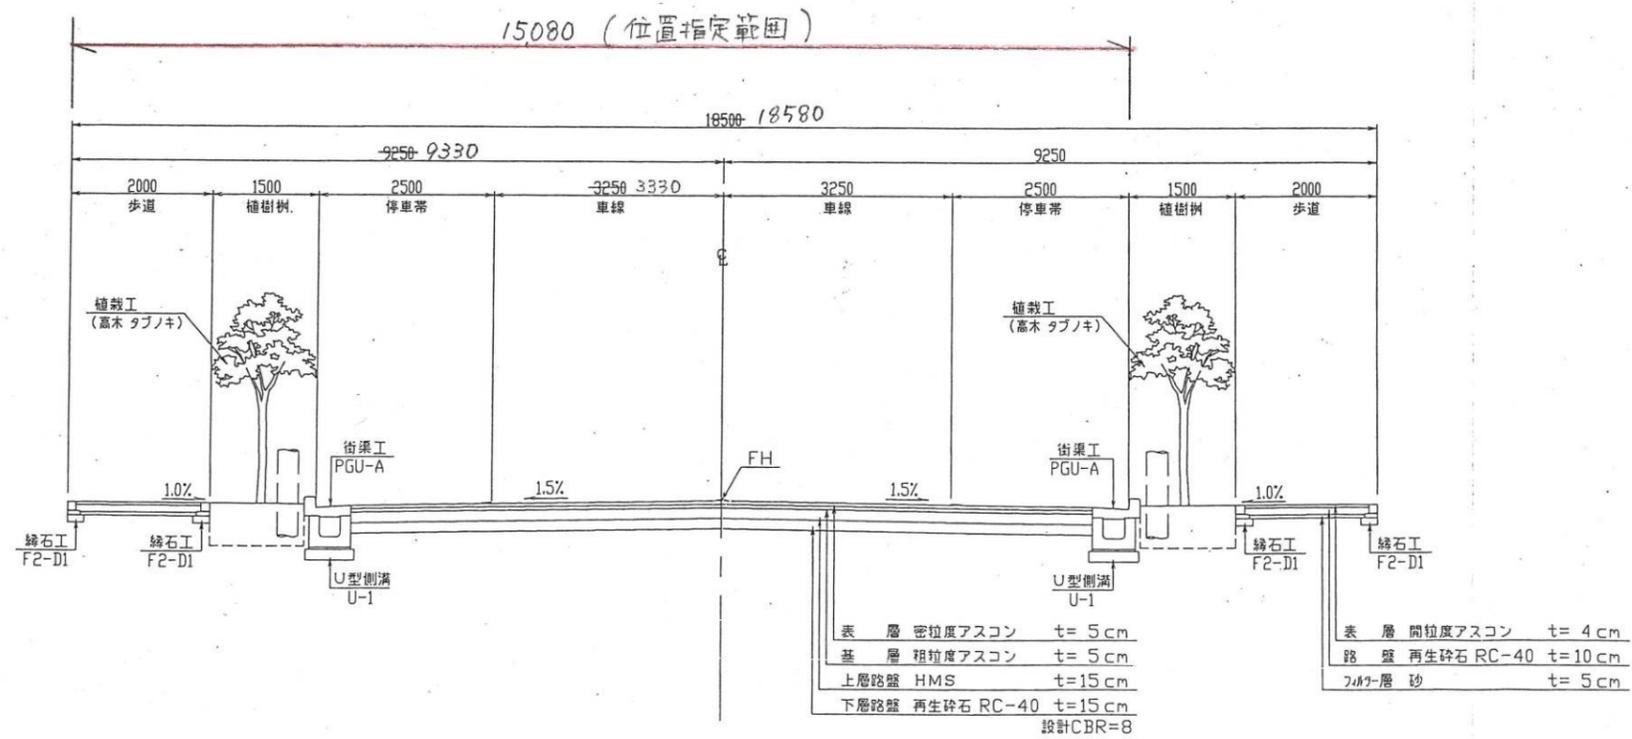

・表示内容は指定申請時のものであり、現況と相違している場合があります。  
 ・実際の幅員、延長が指定と異なる場合、復元等が必要となりますので、窓口でご相談ください。  
 ・指定区域の一部が廃止済の場合がありますので、ご注意ください。

空港島 2,3,4,5,6,7,8号線

工事名	
名称	標準横断面(4)
設計年月日	平成16年3月
図面枚数	00枚の内00
課長	係長
照会	設計
製図	監製
神戸市みなと技術研究所建設部	
S=1:50	