
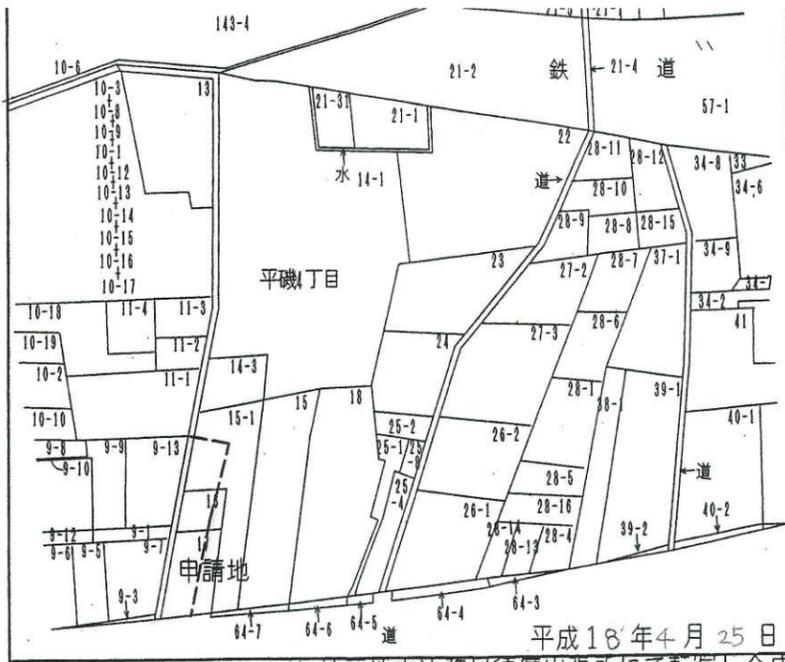


・表示内容は指定申請時のものであり、現況と相違している場合があります。
 ・実際の幅員、延長が指定と異なる場合、復元等が必要となりますので、窓口でご相談ください。
 ・指定区域の一部が廃止済の場合がありますので、ご注意ください。

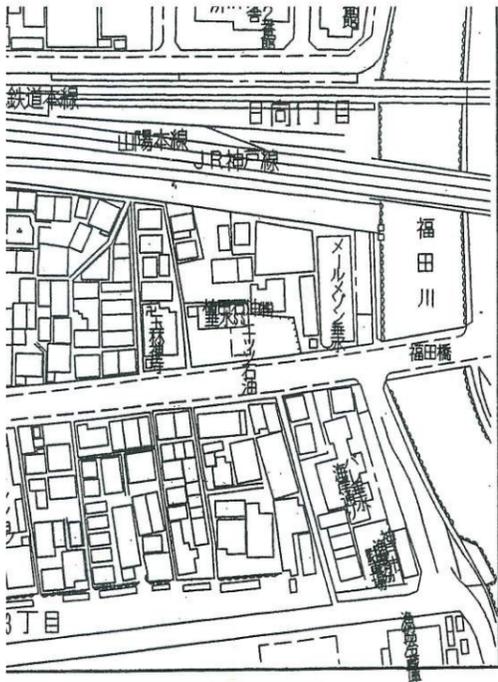


平成18年4月25日
 神戸地方法務局須磨出張所にて転写し合成
 神戸市兵庫区下沢通2丁目1-17 大和化成ビル
 (株)黒田建築設計事務所



計画平面図

S=1:300

面図
 7.8.05付近

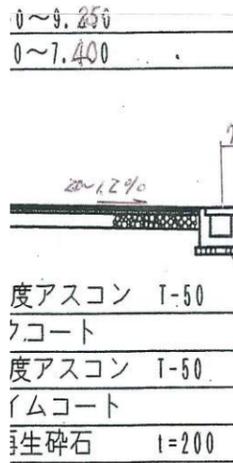

面図
 14.35付近

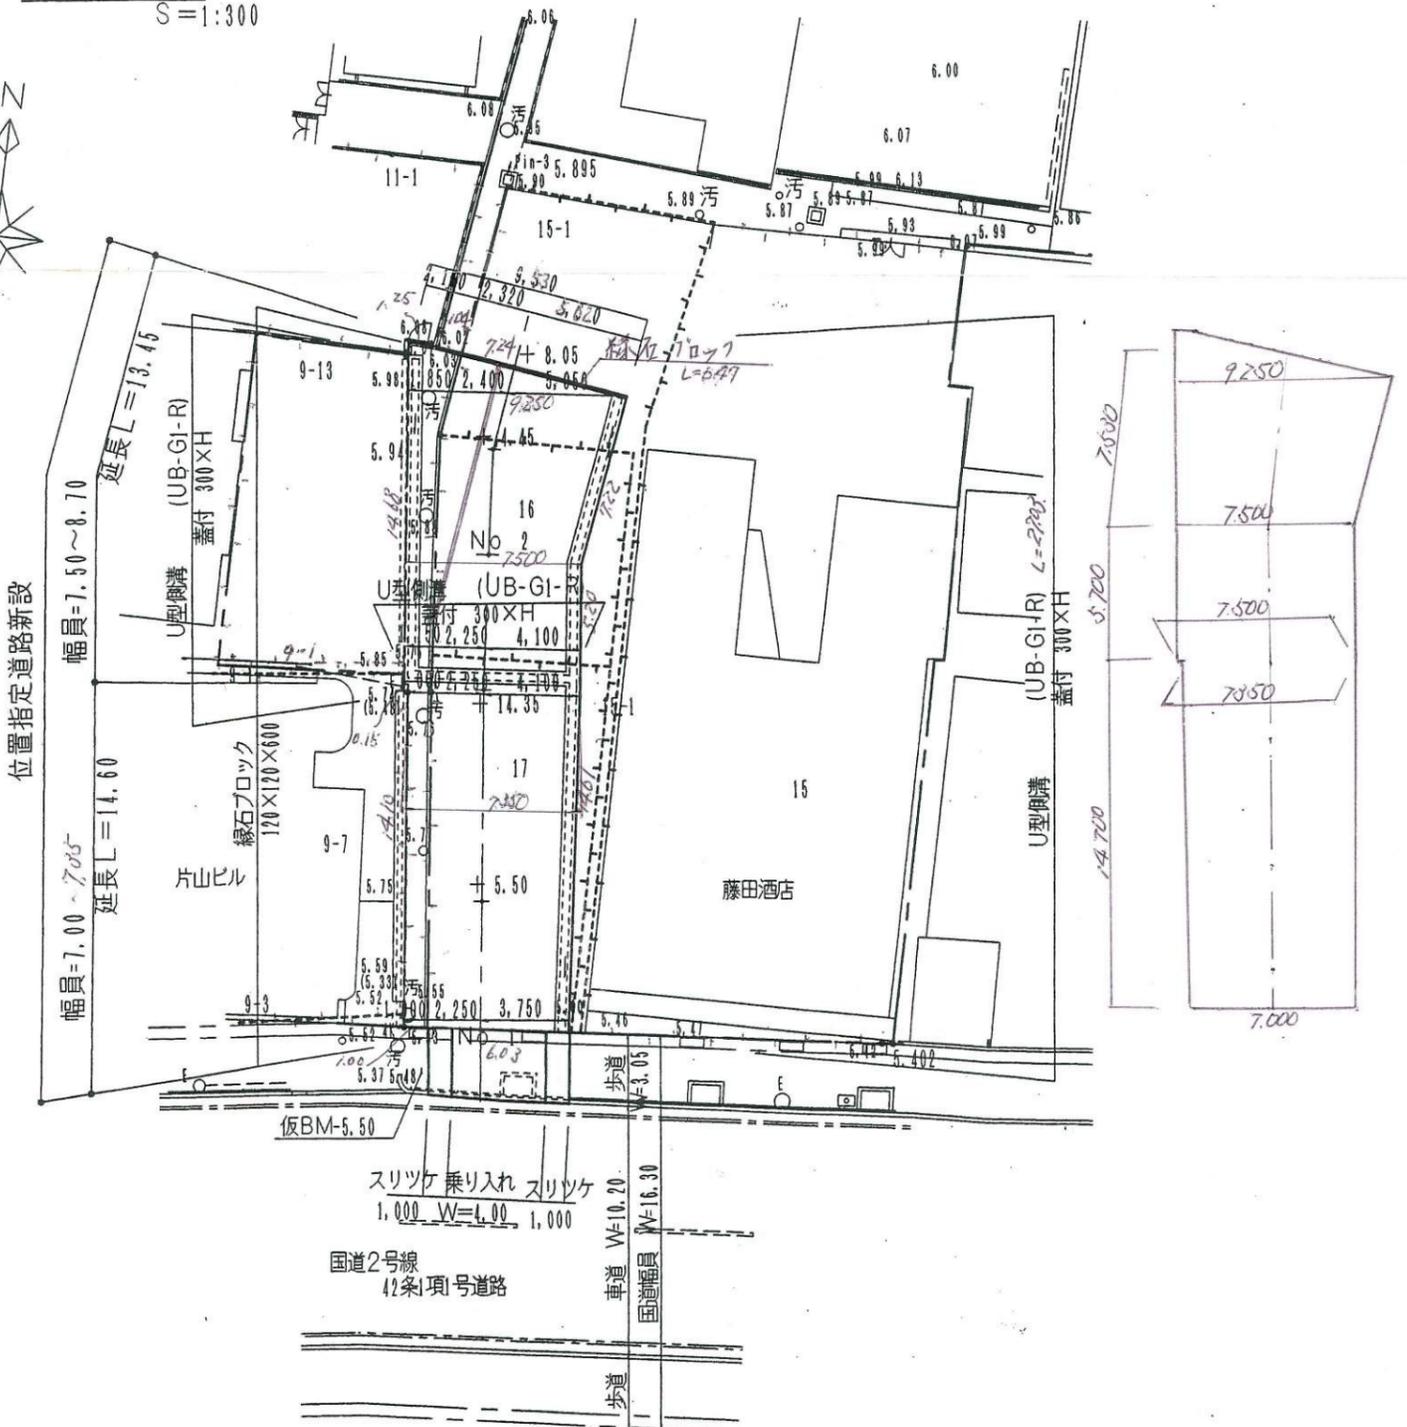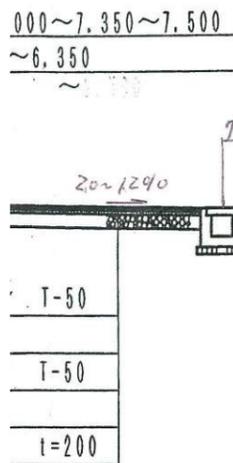

・表示内容は指定申請時のものであり、現況と相違している場合があります。
 ・実際の幅員、延長が指定と異なる場合、復元等が必要となりますので、窓口でご相談ください。
 ・指定区域の一部が廃止済の場合がありますので、ご注意ください。