


[位置指定]H18-032-2(1/6)

- ・表示内容は指定申請時のものであり、現況と相違している場合があります。
- ・実際の幅員、延長が指定と異なる場合、復元等が必要となりますので、窓口でご相談ください。
- ・指定区域の一部が廃止済の場合がありますので、ご注意ください。



道路計画

道路センター座標

点名	X座標	Y座標
NO.0	1055.501	840.254
IP.1	1056.280	843.465
IP.2	1062.438	867.151
IP.3	1065.977	876.354
IP.4	1126.704	1127.538
IP.5	1115.742	1136.655
IP.6	1080.711	1165.832
IP.7	1079.147	1167.122
IP.8	1077.154	1168.598
IP.9	1075.089	1169.973
IP.10	1072.959	1171.244
IP.11	1070.768	1172.407
IP.12	1068.523	1173.460
IP.13	1066.227	1174.400
IP.14	1063.888	1175.224
IP.15	1061.510	1175.931
IP.16	1060.166	1176.245
IP.17	1036.967	1181.758
IP.18	1035.805	1182.038
IP.19	1034.670	1182.412
IP.20	1033.569	1182.879
IP.21	1032.495	1183.443
IP.22	1031.501	1184.074
IP.23	1030.547	1184.795
IP.24	1029.657	1185.592
IP.25	1028.836	1186.457
IP.26	1014.720	1202.987
IP.27	995.238	1225.669
IP.28	991.529	1229.988
EP	982.818	1240.027

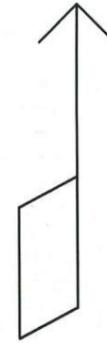

凡例

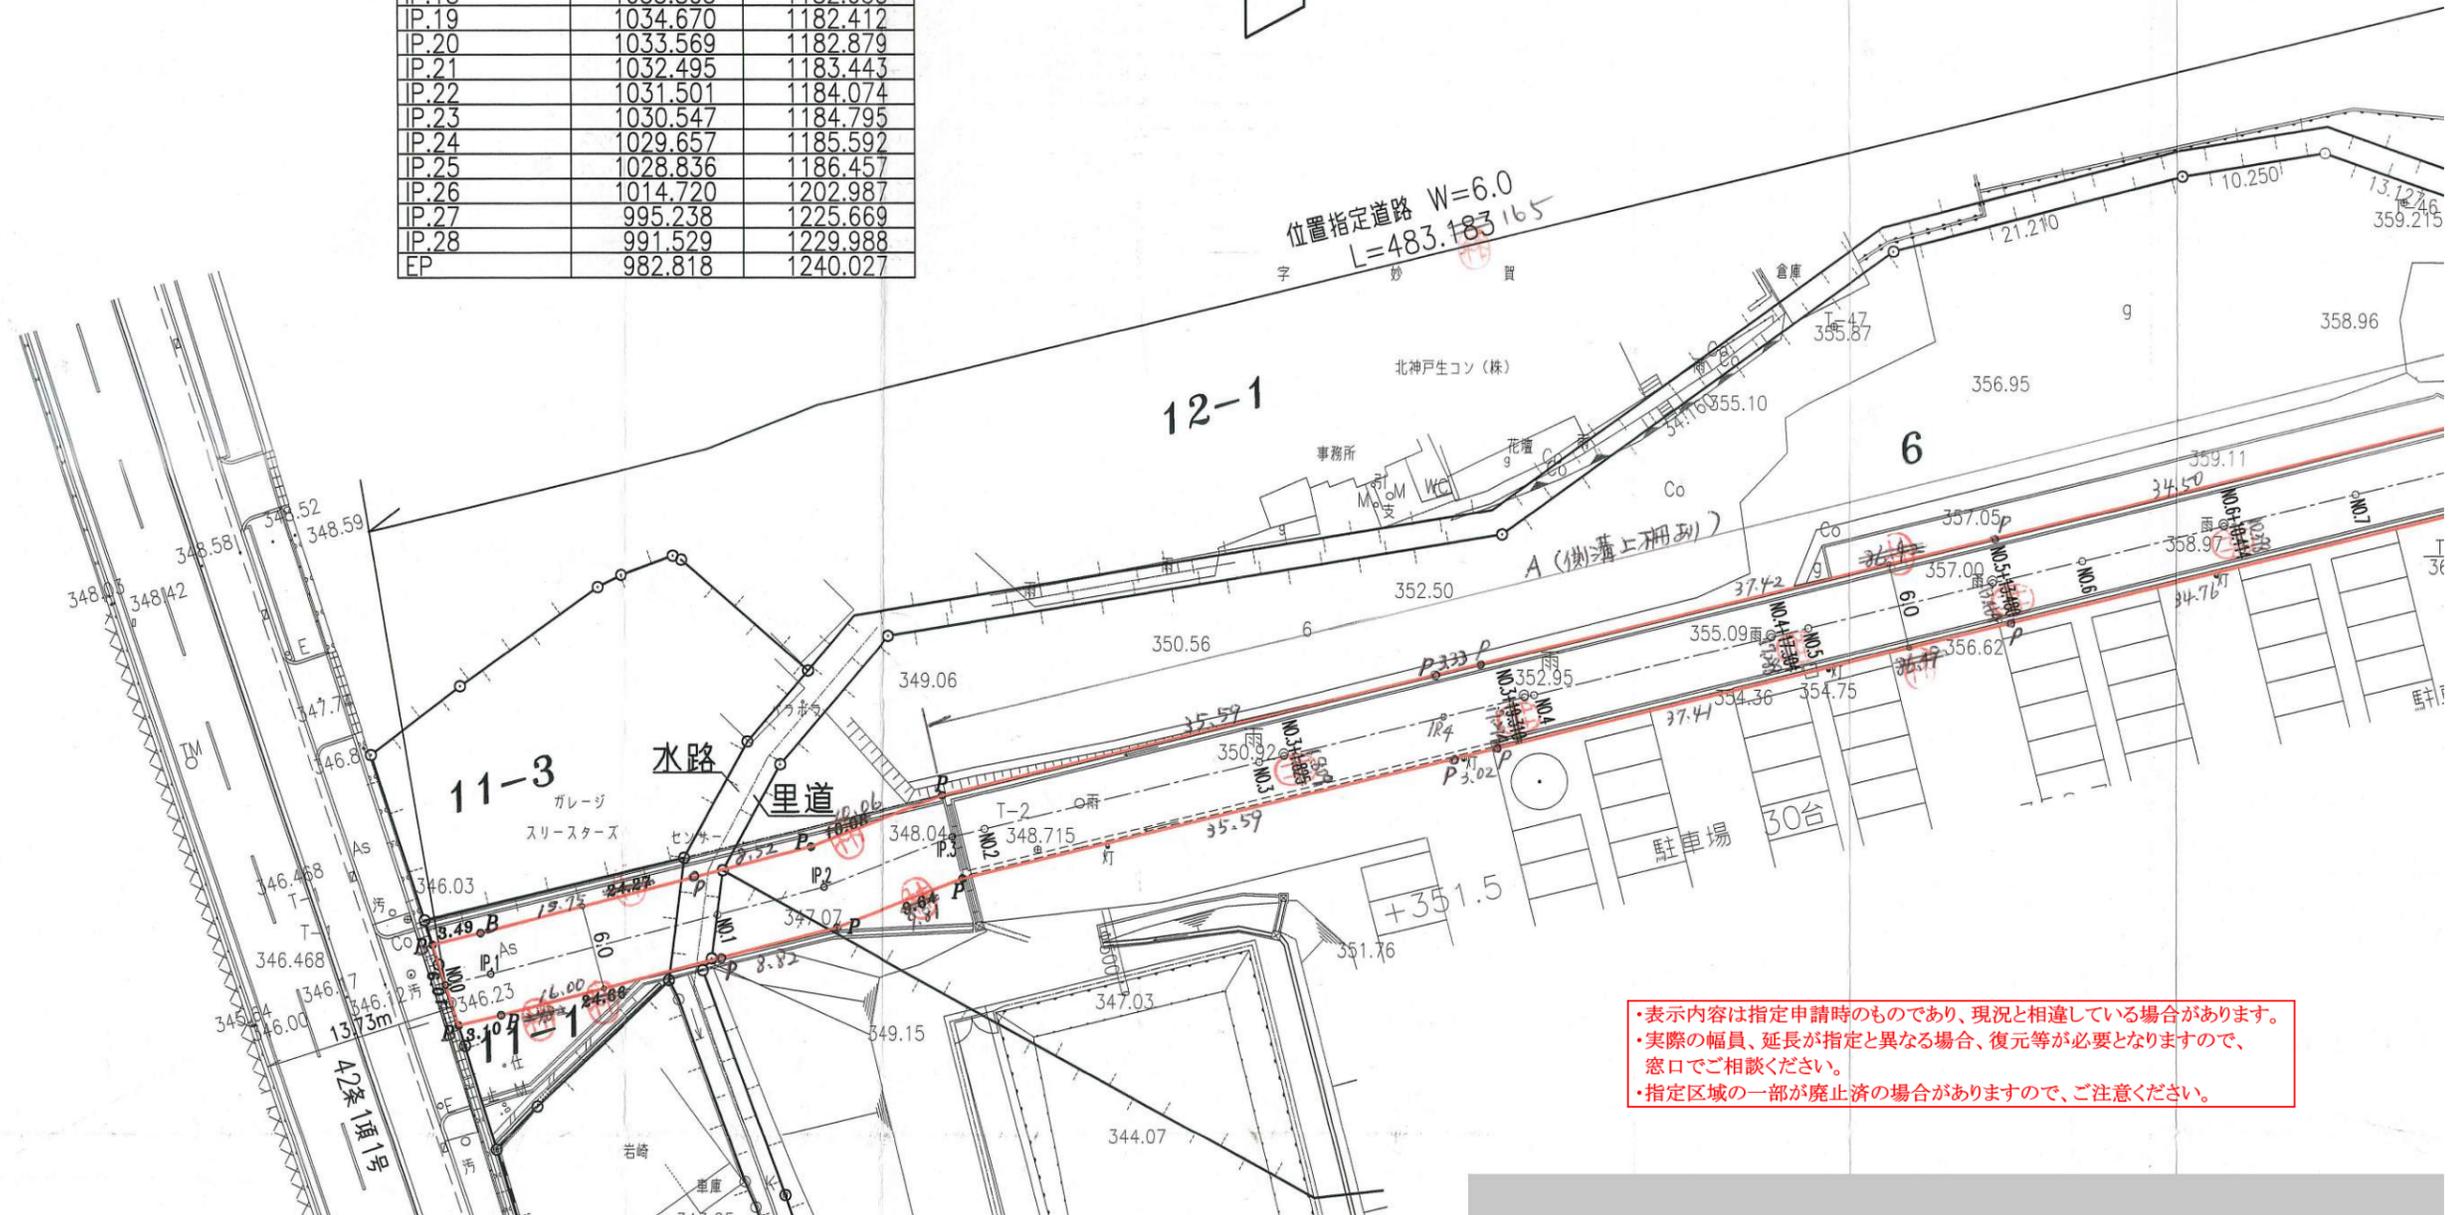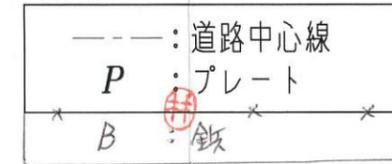

- ・表示内容は指定申請時のものであり、現況と相違している場合があります。
- ・実際の幅員、延長が指定と異なる場合、復元等が必要となりますので、窓口でご相談ください。
- ・指定区域の一部が廃止済の場合がありますので、ご注意ください。