


[位置指定]H18-032-2(2/6)

・表示内容は指定申請時のものであり、現況と相違している場合があります。
・実際の幅員、延長が指定と異なる場合、復元等が必要となりますので、窓口でご相談ください。
・指定区域の一部が廃止済の場合がありますので、ご注意ください。


平面図 S=1:500

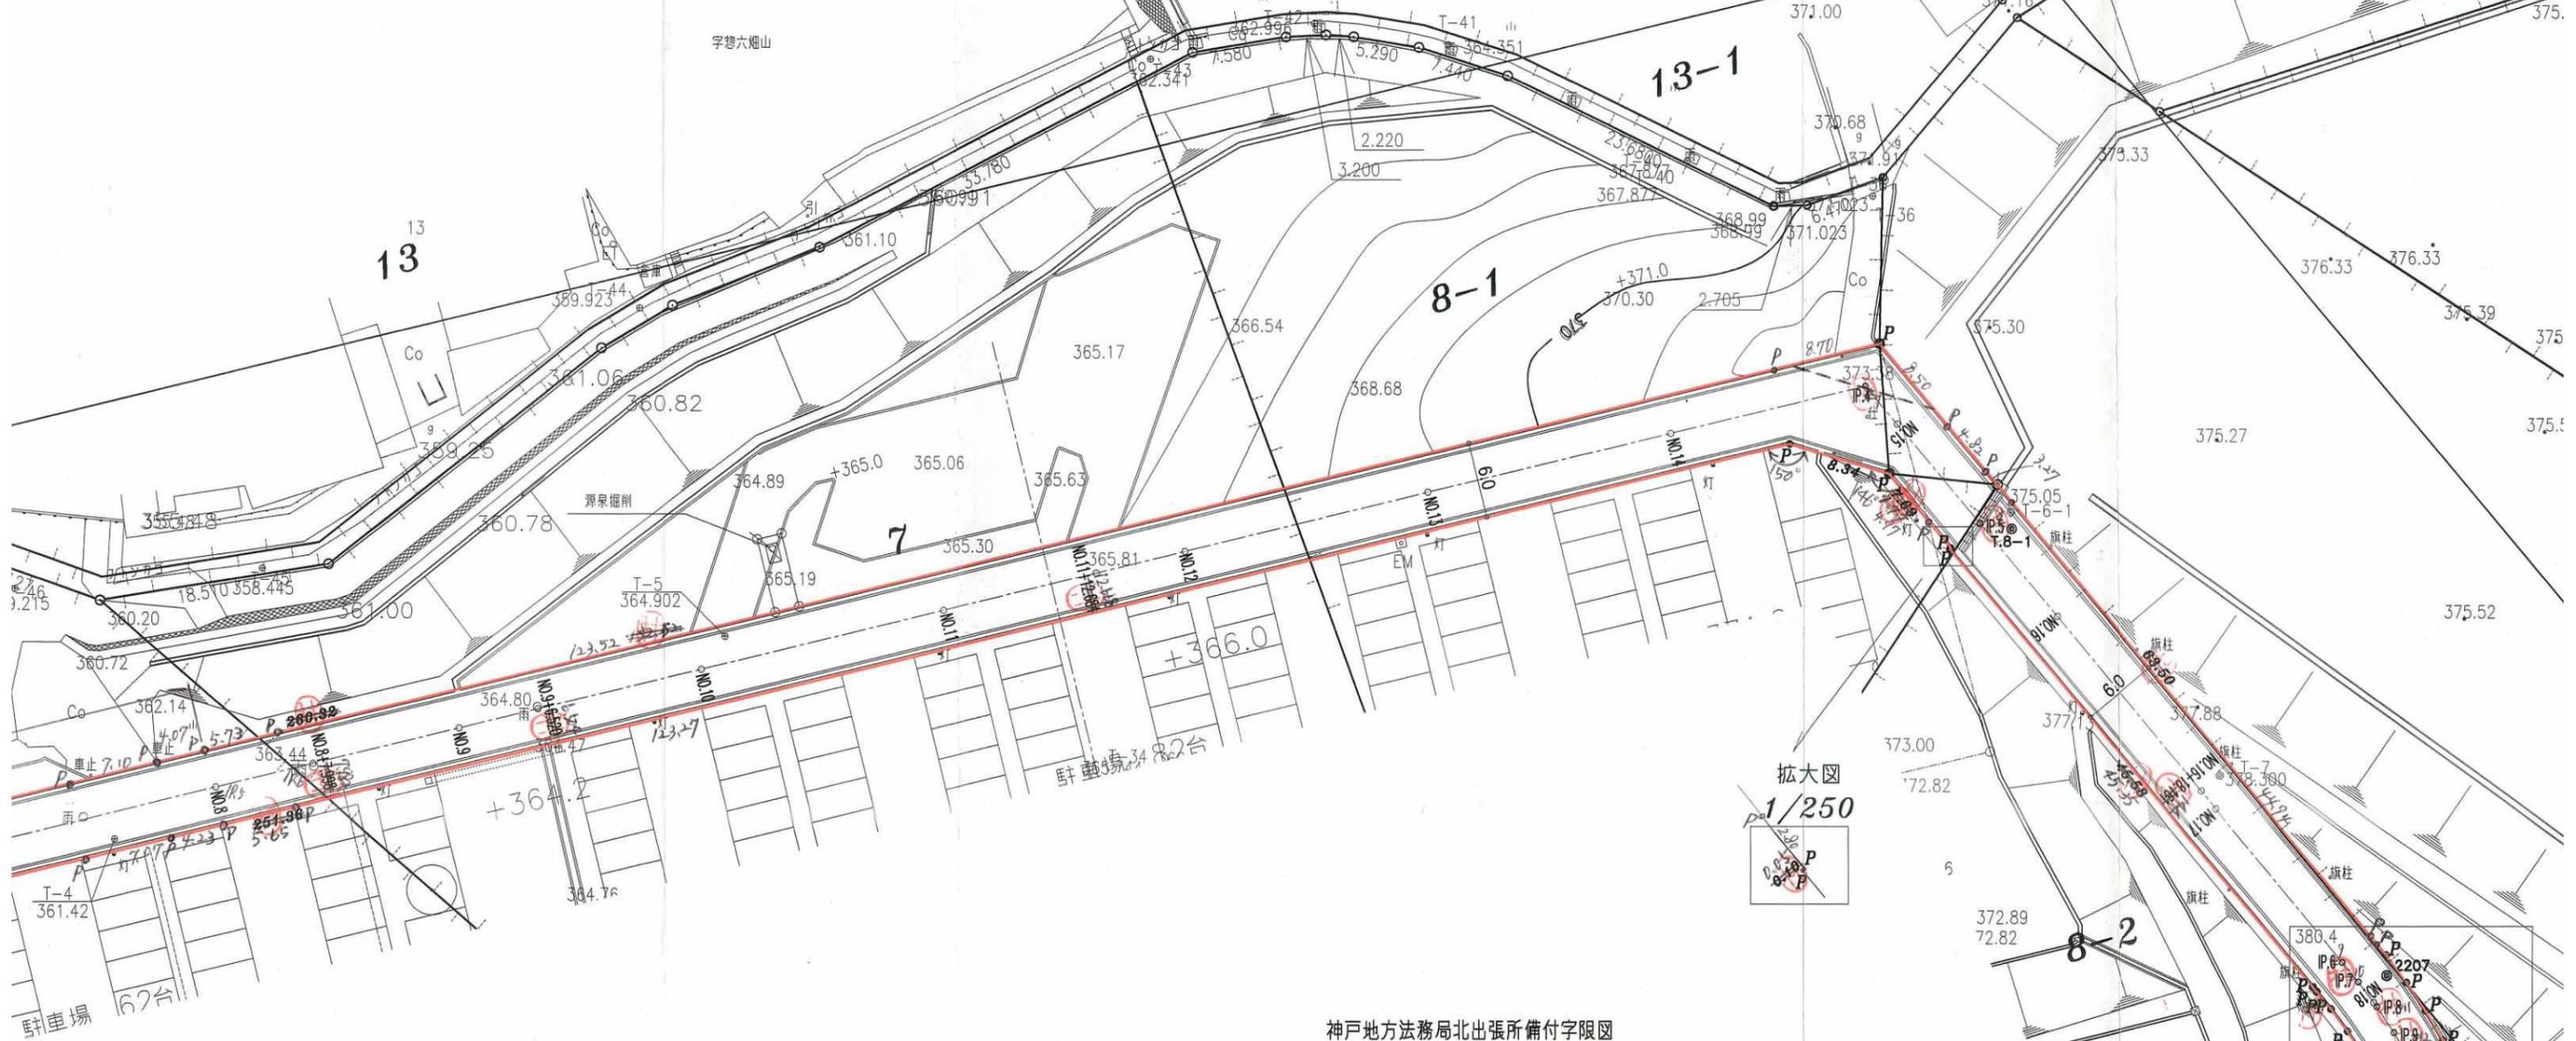

拡大図
1/250

土地所在地（字限図）

神戸地方方法務局北出張所備付字限図
を転写し、合成したものである。
平成18年7月28日
(有)ディ・アベックス

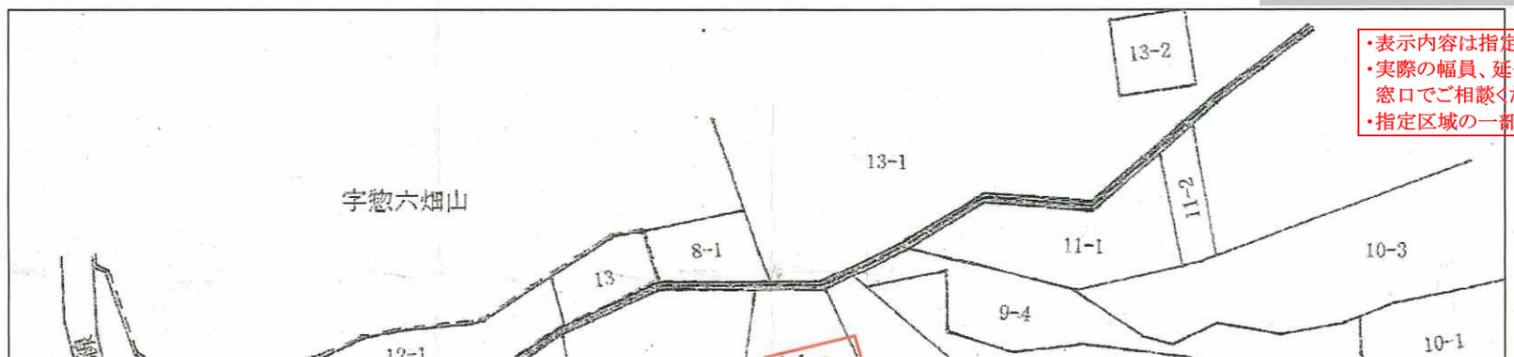

・表示内容は指定申請時のものであり、現況と相違している場合があります。
・実際の幅員、延長が指定と異なる場合、復元等が必要となりますので、窓口でご相談ください。
・指定区域の一部が廃止済の場合がありますので、ご注意ください。

