


・表示内容は指定申請時のものであり、現況と相違している場合があります。
・実際の幅員、延長が指定と異なる場合、復元等が必要となりますので、
窓口でご相談ください。
・指定区域の一部が廃止済の場合がありますので、ご注意ください。

面積求積図

S=1:1000

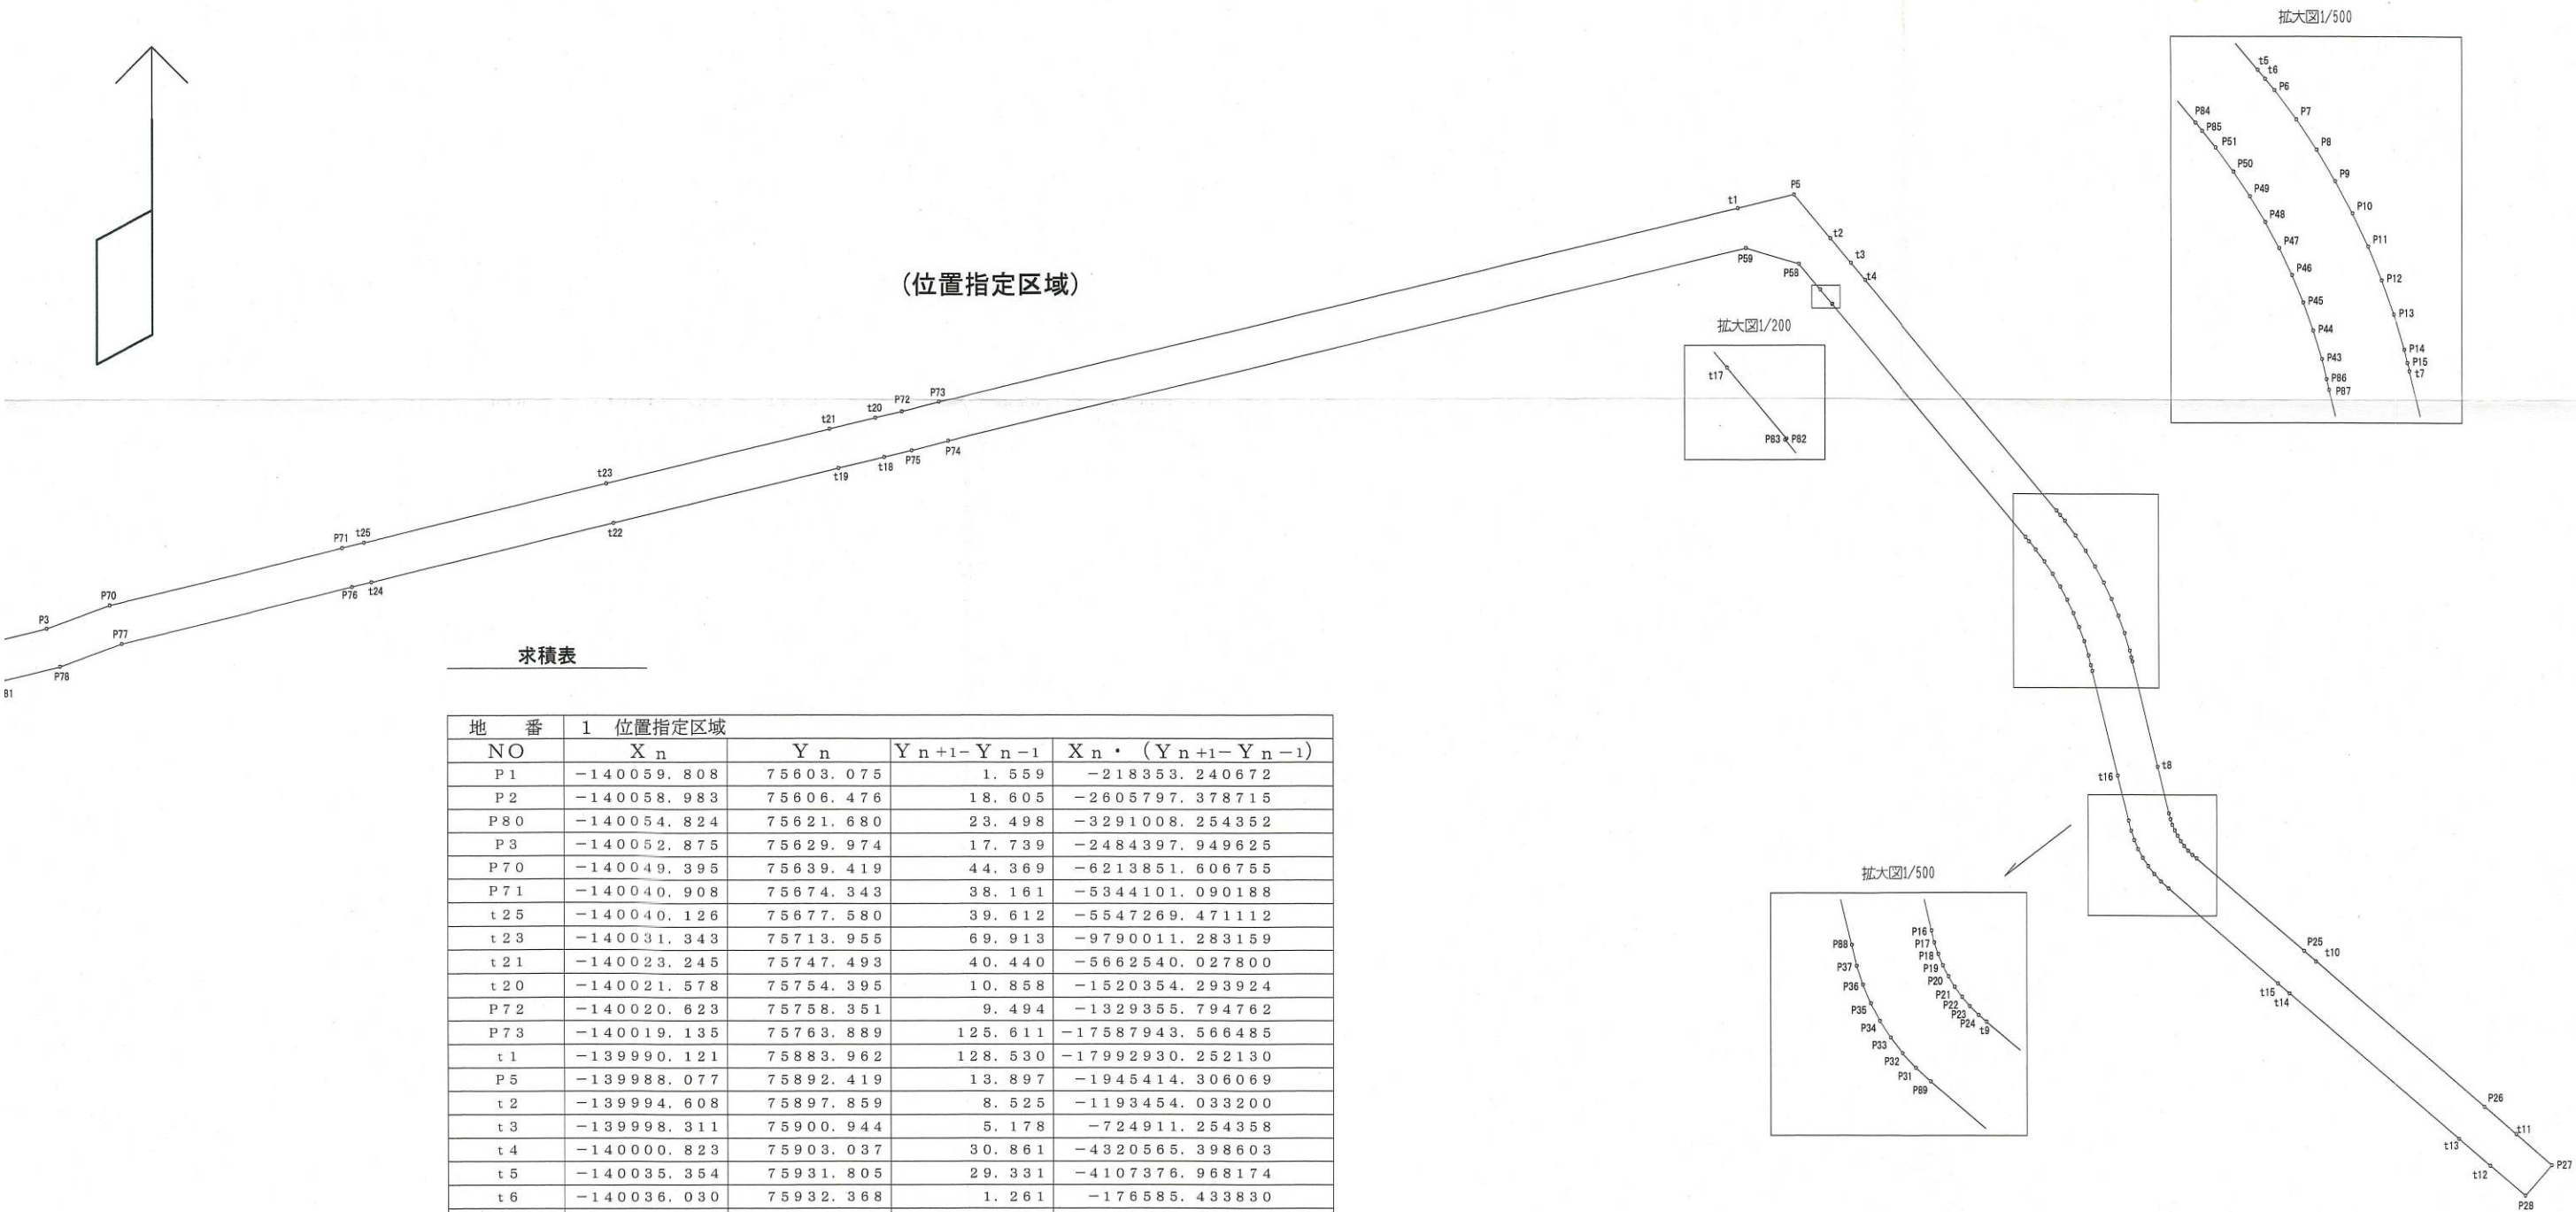

求積表

地番	1	位置指定区域			
NO	X _n	Y _n	Y _{n+1} -Y _{n-1}	X _n ・(Y _{n+1} -Y _{n-1})	
P1	-140059.808	75603.075	1.559	-218353.240672	
P2	-140058.983	75606.476	18.605	-2605797.378715	
P80	-140054.824	75621.680	23.498	-3291008.254352	
P3	-140052.875	75629.974	17.739	-2484397.949625	
P70	-140049.395	75639.419	44.369	-6213851.606755	
P71	-140040.908	75674.343	38.161	-5344101.090188	
t25	-140040.126	75677.580	39.612	-5547269.471112	
t23	-140031.343	75713.955	69.913	-9790011.283159	
t21	-140023.245	75747.493	40.440	-5662540.027800	
t20	-140021.578	75754.395	10.858	-1520354.293924	
P72	-140020.623	75758.351	9.494	-1329355.794762	
P73	-140019.135	75763.889	125.611	-17587943.566485	
t1	-139990.121	75883.962	128.530	-17992930.252130	
P5	-139988.077	75892.419	13.897	-1945414.306069	
t2	-139994.608	75897.859	8.525	-1193454.033200	
t3	-139998.311	75900.944	5.178	-724911.254358	
t4	-140000.823	75903.037	30.861	-4320565.398603	
t5	-140035.354	75931.805	29.331	-4107376.968174	
t6	-140036.030	75932.368	1.261	-176585.433830	
P6	-140036.867	75933.066	2.329	-326145.863243	
P7	-140039.062	75934.697	3.149	-440983.006238	
P8	-140041.335	75936.215	2.920	-408920.698200	
P9	-140043.682	75937.617	2.684	-375877.242488	
P10	-140046.097	75938.899	2.439	-341572.430583	
P11	-140048.574	75940.056	2.189	-306566.328486	
P12	-140051.106	75941.088	1.934	-270858.839004	
P13	-140053.687	75941.990	1.673	-234309.818351	
P14	-140056.311	75942.761	1.004	-140616.536244	

・表示内容は指定申請時のものであり、現況と相違している場合があります。
・実際の幅員、延長が指定と異なる場合、復元等が必要となりますので、
窓口でご相談ください。
・指定区域の一部が廃止済の場合がありますので、ご注意ください。