


[位置指定]H18-033-3

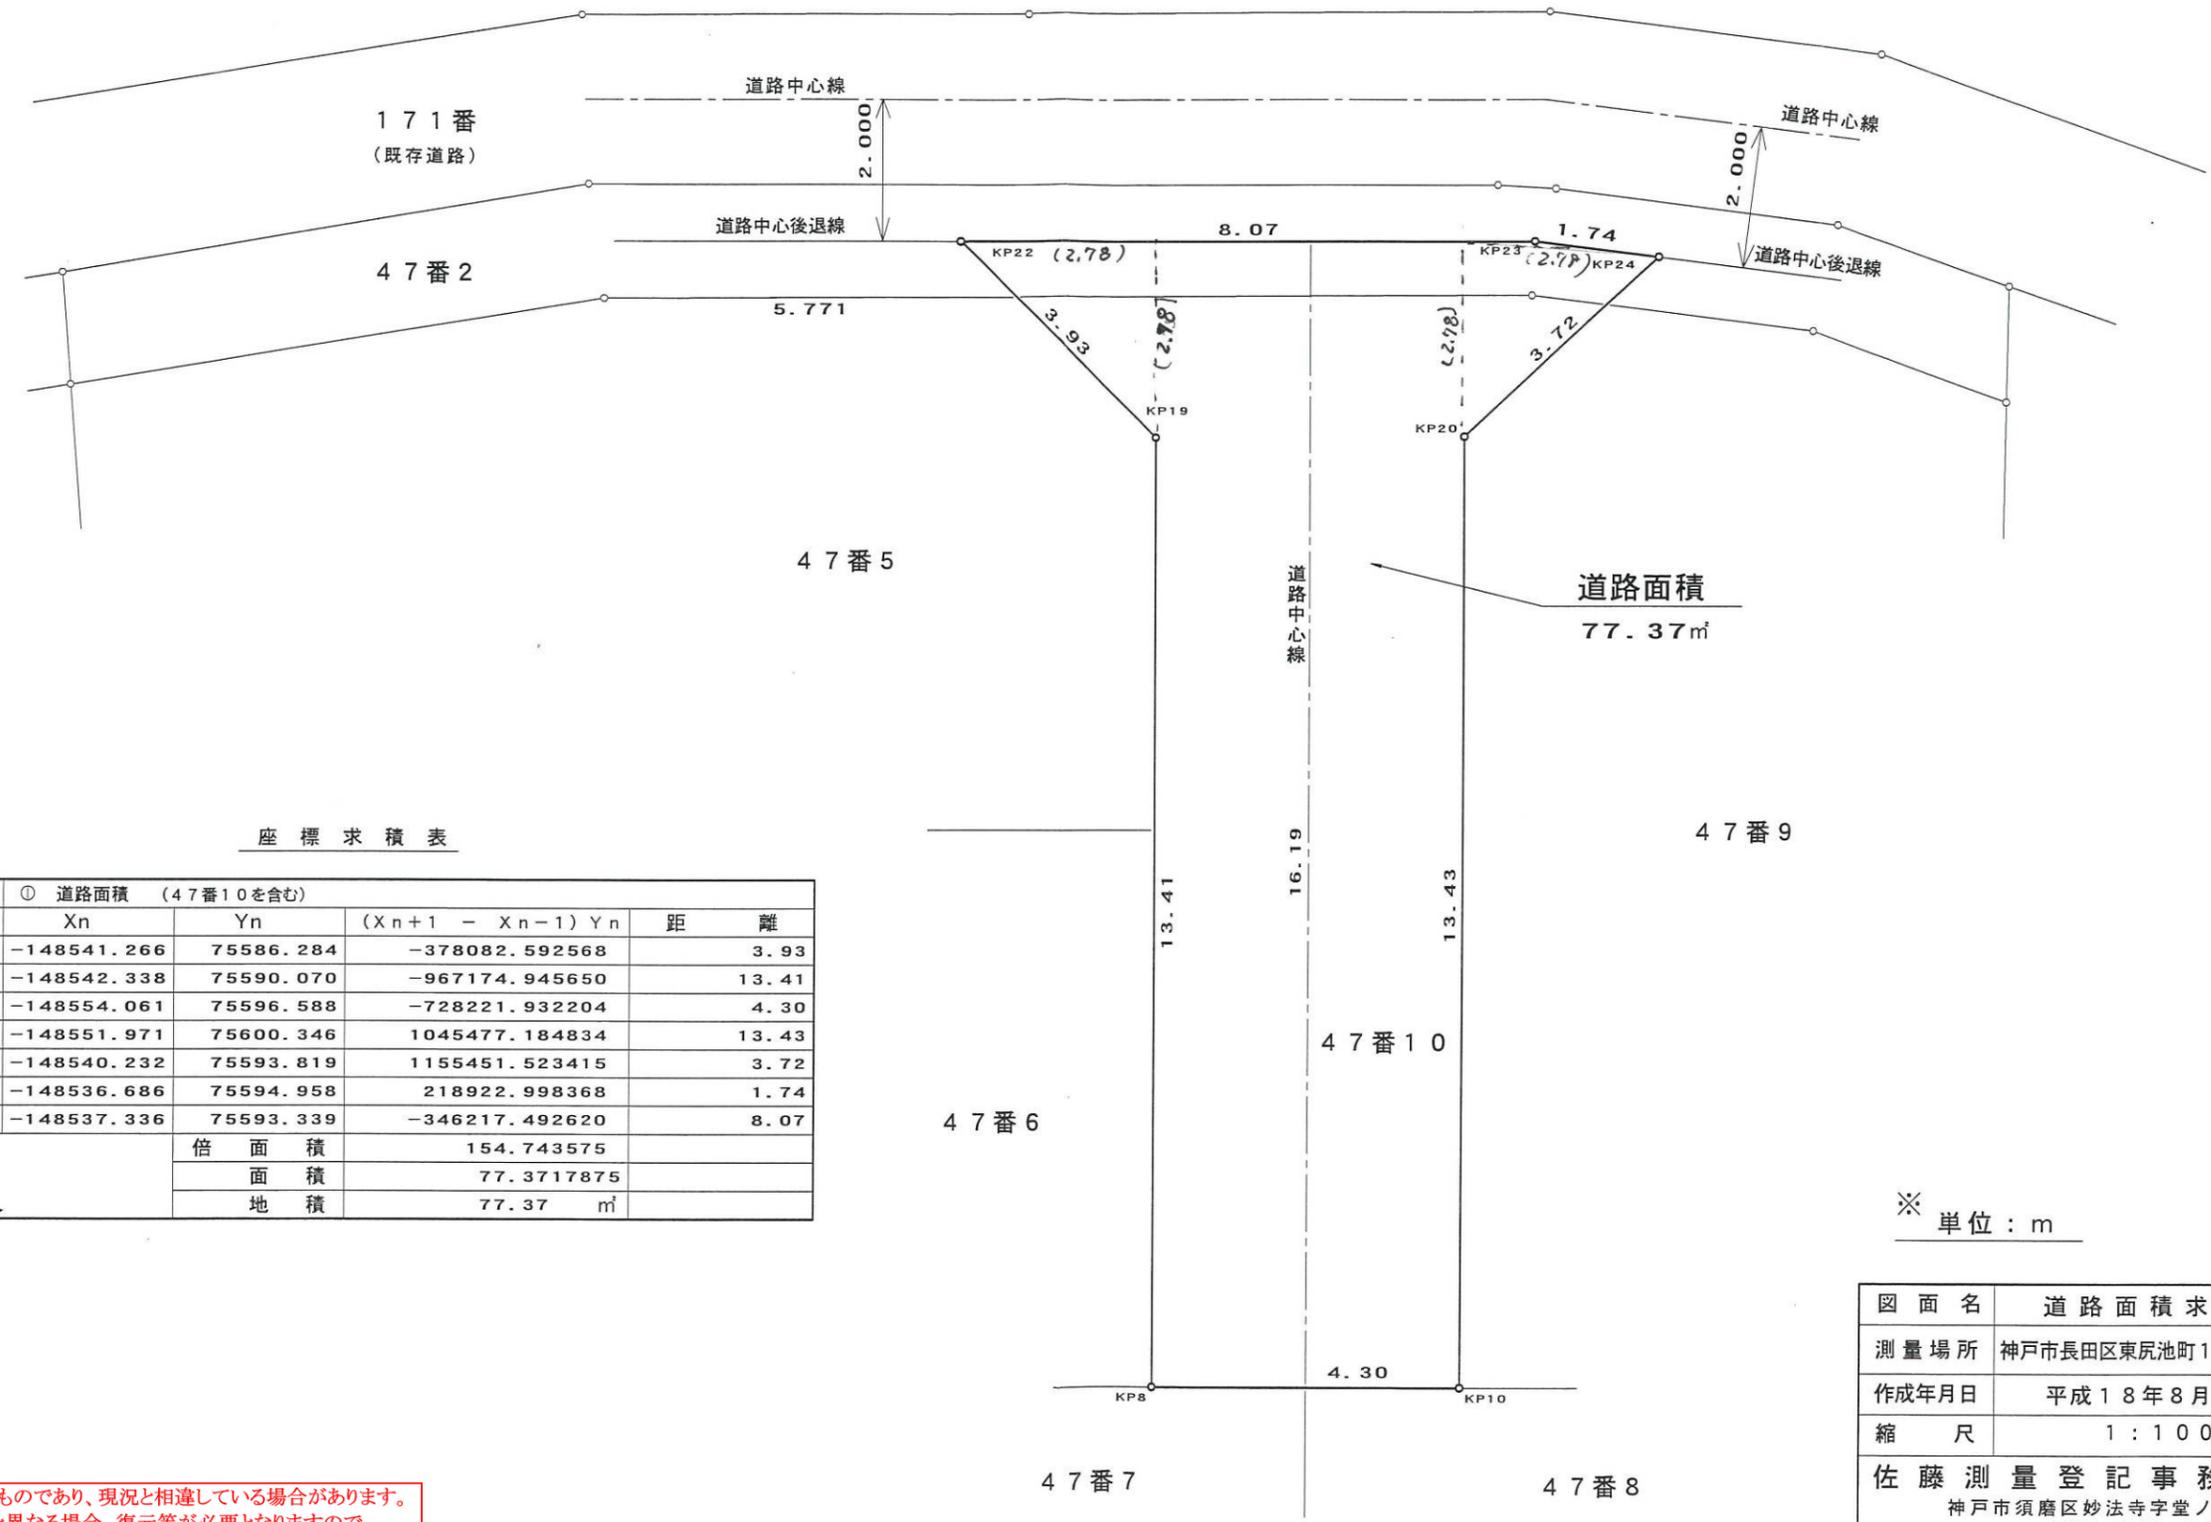

・表示内容は指定申請時のものであり、現況と相違している場合があります。
 ・実際の幅員、延長が指定と異なる場合、復元等が必要となりますので、窓口でご相談ください。
 ・指定区域の一部が廃止済の場合がありますので、ご注意ください。



座標求積表

地番	① 道路面積 (47番10を含む)			
測点	Xn	Yn	(Xn+1 - Xn-1) Yn	距離
KP22	-148541.266	75586.284	-378082.592568	3.93
KP19	-148542.338	75590.070	-967174.945650	13.41
KP8	-148554.061	75596.588	-728221.932204	4.30
KP10	-148551.971	75600.346	1045477.184834	13.43
KP20	-148540.232	75593.819	1155451.523415	3.72
KP24	-148536.686	75594.958	218922.998368	1.74
KP23	-148537.336	75593.339	-346217.492620	8.07
	倍面積		154.743575	
	面積		77.3717875	
	地積		77.37 m ²	

※ 単位：m

図面名	道路面積求積図
測量場所	神戸市長田区東尻池町1丁目47番10外
作成年月日	平成18年8月21日
縮尺	1:100
佐藤測量登記事務所	
神戸市須磨区妙法寺字堂ノ下59番地	
TEL 078-743-4075	

・表示内容は指定申請時のものであり、現況と相違している場合があります。
 ・実際の幅員、延長が指定と異なる場合、復元等が必要となりますので、窓口でご相談ください。
 ・指定区域の一部が廃止済の場合がありますので、ご注意ください。