



・表示内容は指定申請時のものであり、現況と相違している場合があります。
 ・実際の幅員、延長が指定と異なる場合、復元等が必要となりますので、窓口でご相談ください。
 ・指定区域の一部が廃止済の場合がありますので、ご注意ください。

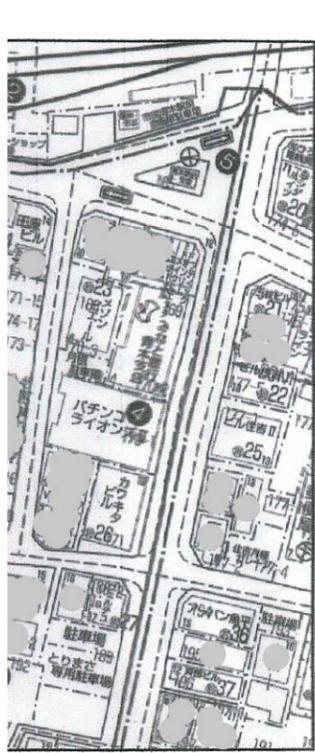

字限図

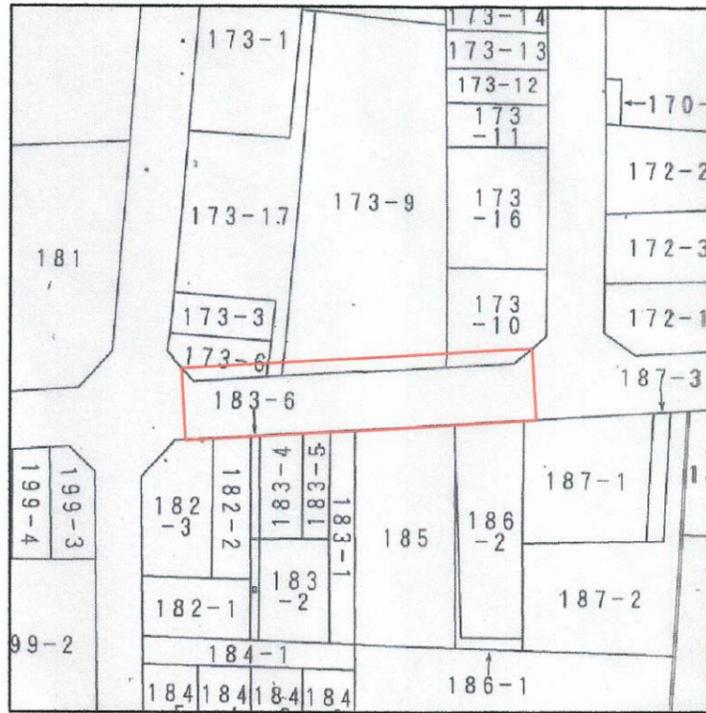


平成 18 年 5 月 31 日写

神戸地方法務局東神戸出張所

士地家屋調査士

標準断面図

(S=1/50)

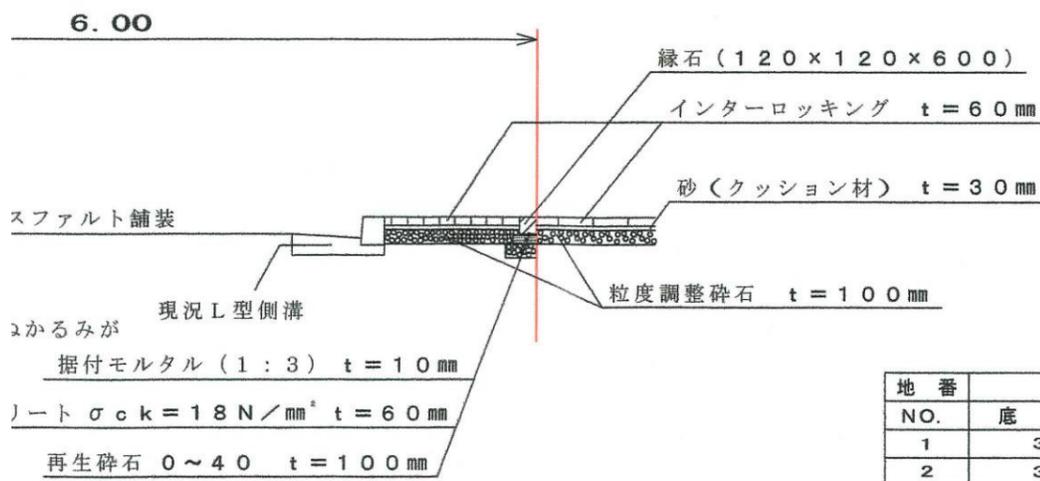


三斜求積表

地番	NO.	底辺	高さ	倍面積
	1	32.002	5.893	188.587786
	2	32.002	5.893	188.587786
			倍面積	377.175572
			面積	188.5877860
			地積	188.58 m ²

平面図

(S=1/200)

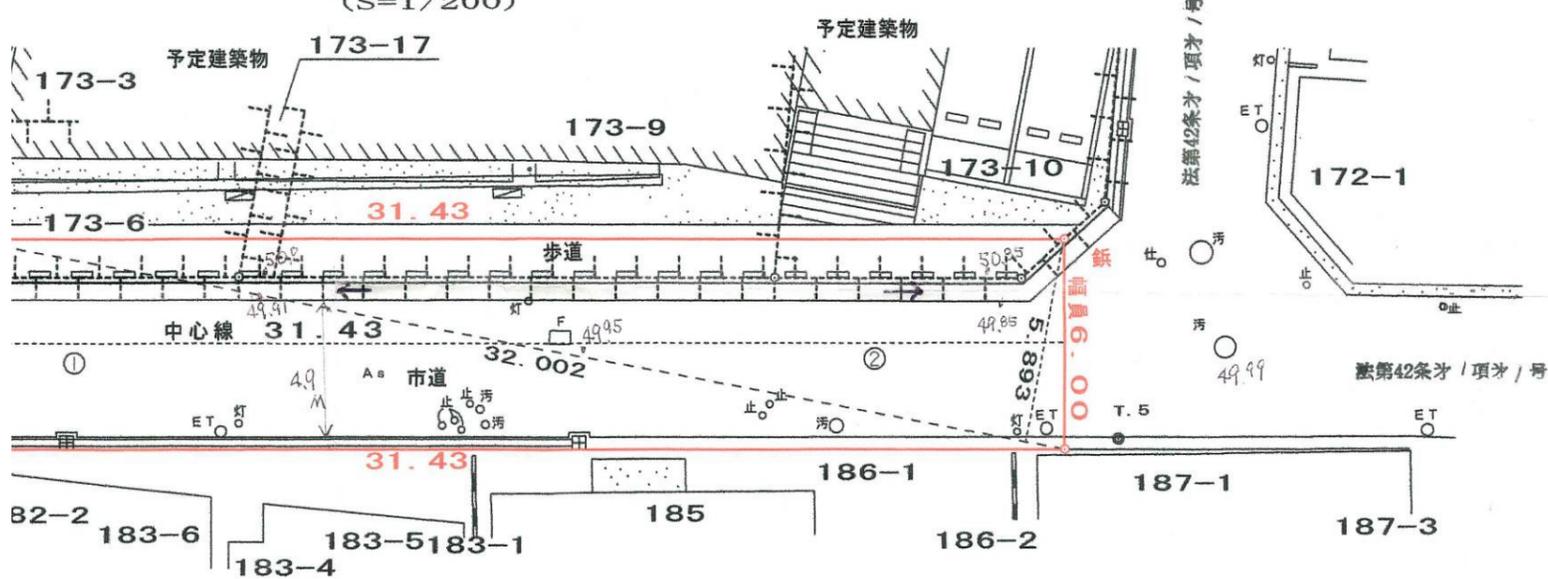

・表示内容は指定申請時のものであり、現況と相違している場合があります。
 ・実際の幅員、延長が指定と異なる場合、復元等が必要となりますので、窓口でご相談ください。
 ・指定区域の一部が廃止済の場合がありますので、ご注意ください。